


İL : MERSİN

MERSİN-O33-a-18-a-3-a

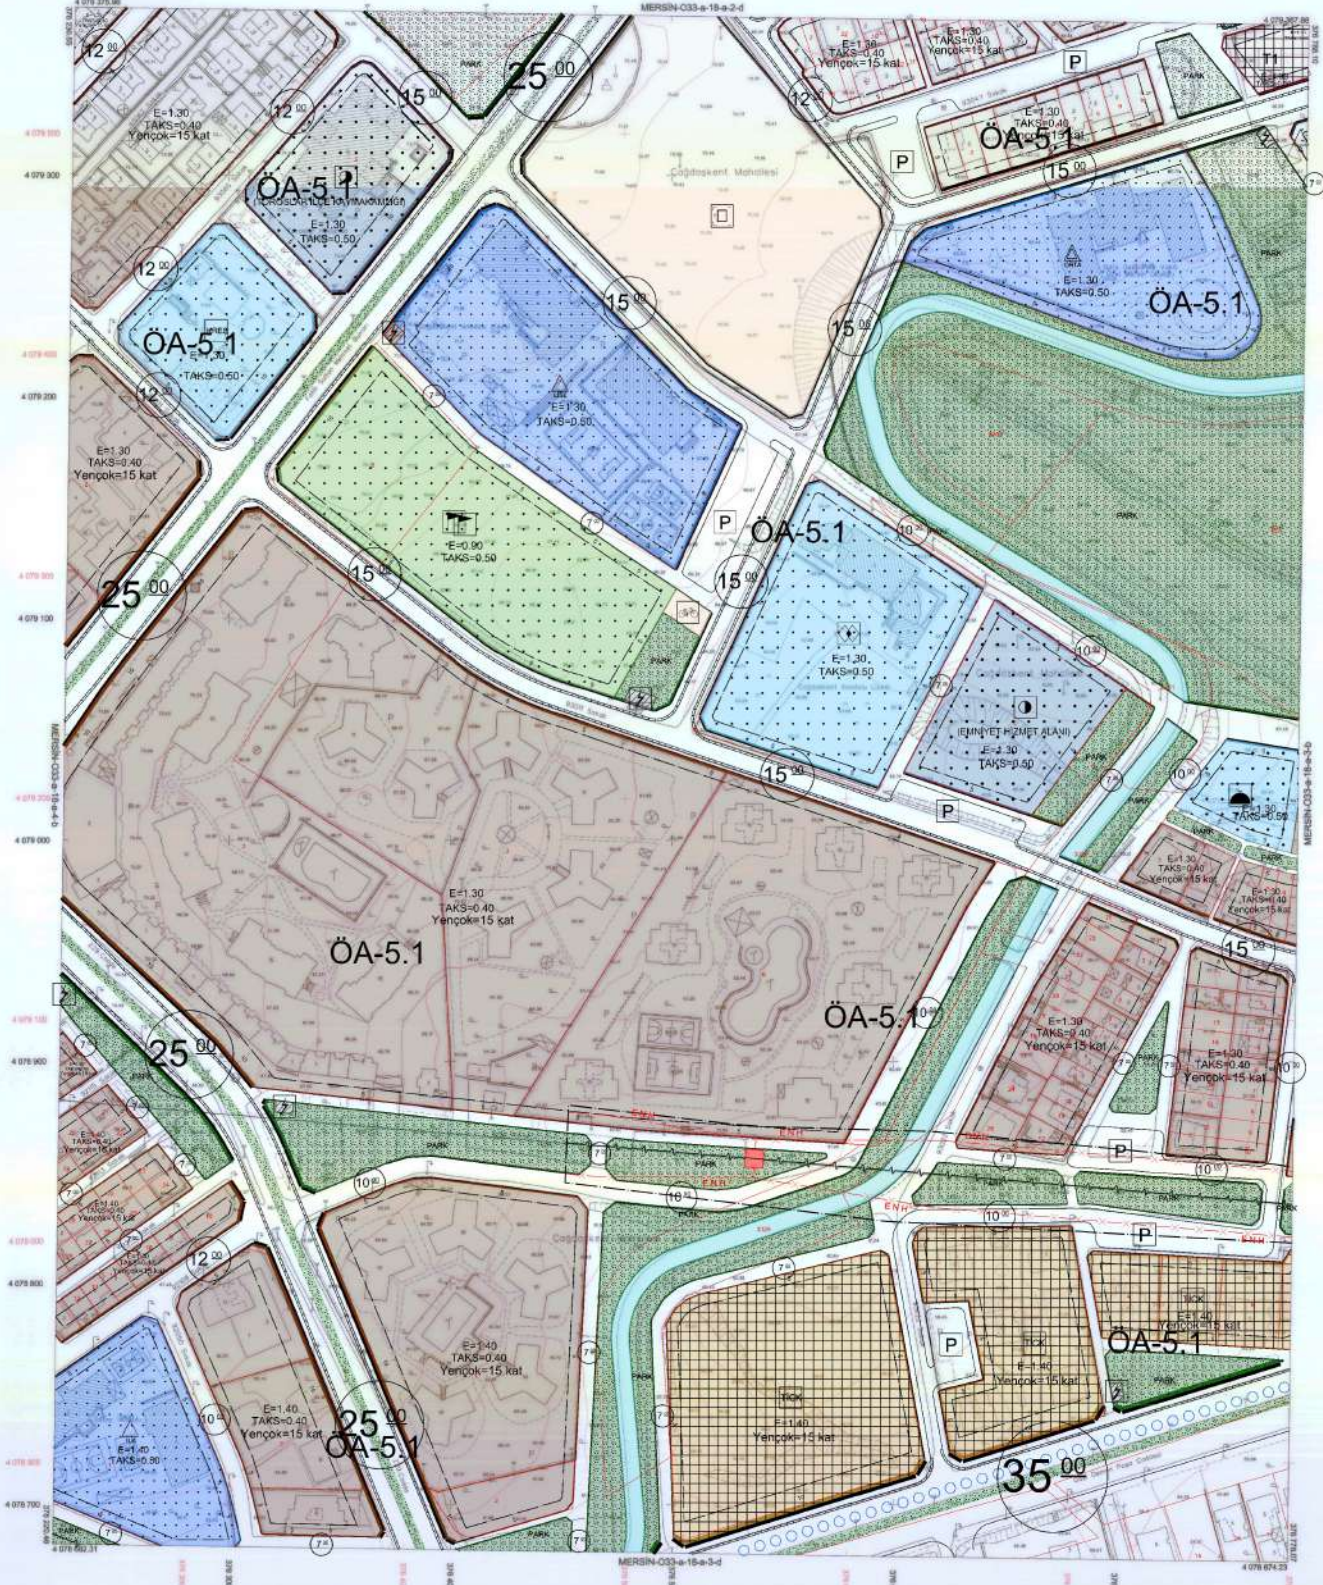

01	02	03	04
05	06	07	08
09	10	11	12
13	14	15	16
17	18	19	20

Kuvvetlendirme ve yapı teknikleri
en son güncellenmiş TÜRKİYE İYİ
YAPILAR KURUMU (TMMOB) standartları ve
Türkiye Mimarlar Odası (TMMOB) standartları,
çizim standartları,
MERSİN 2014 belediye planları ve diğer
ilgili mevzuat hükümlerine göre hazırlanmıştır.
MERSİN 2014 belediye planları ve diğer
ilgili mevzuat hükümlerine göre hazırlanmıştır.
MERSİN 2014 belediye planları ve diğer
ilgili mevzuat hükümlerine göre hazırlanmıştır.

Proje Yürütücüsü
MERSİN ÇEVRE
MERSİN ÇEVRE

Denetim Kurumu
Denetim Kurumu
Denetim Kurumu
Denetim Kurumu
Denetim Kurumu
Denetim Kurumu

1:1000

Mersin İline ait bölgelerdeki yönetmelikler
1/1000 ölçekli yapılaşma planları için
3194 Sayılı İmar Kanununa İlişkin Tebliğde
görmeye
ONAYLANDI
MERSİN ÇEVRE
MERSİN ÇEVRE

**MERSİN İLİ TOROSLAR İLÇESİ
ENERJİ İLETİM HATTI AMAÇLI
UYGULAMA İMAR PLANI DEĞİŞİKLİĞİ**

LEJAND


-  PLAN DEĞİŞİKLİĞİ ONAMA SINIRI
-  ENERJİ NAKİL HATTI
-  ENERJİ NAKİL HATTI KORUMA KUŞAĞI
-  PARK ALANI
-  TAŞIT YOLU
-  YAYA YOLU

K

1/1000

PLAN NOTU:

1. ENH HATTI İRTIFAK SAHAŞI ALTINDAKİ YAPILARDA VE YAPILAŞMALARDA ELEKTRİK KUVVETLİ AKIM TESİSLERİ YÖNETİMELİĞİNE UYULACAKTIR.
2. ENH HATTININ GEÇTİĞİ ALANLARDAKİ İRTIFAK KORIDORU BOYUNCA TEİAŞ GENEL MÜDÜRLÜĞÜNÜN GÖRÜŞÜ ALINARAK UYGULAMA YAPILACAKTIR.
3. BELİRTİLMEYEN HUSUSLARDA ONAYLI MERSİN TOROSLAR BELEDİYESİ İMAR PLANI HÜKÜMLERİ İLE 3194 SAYILI İMAR KANUNU VE MEKANSAL PLANLAR YAPIM YÖNETMELİĞİNE UYULACAKTIR.

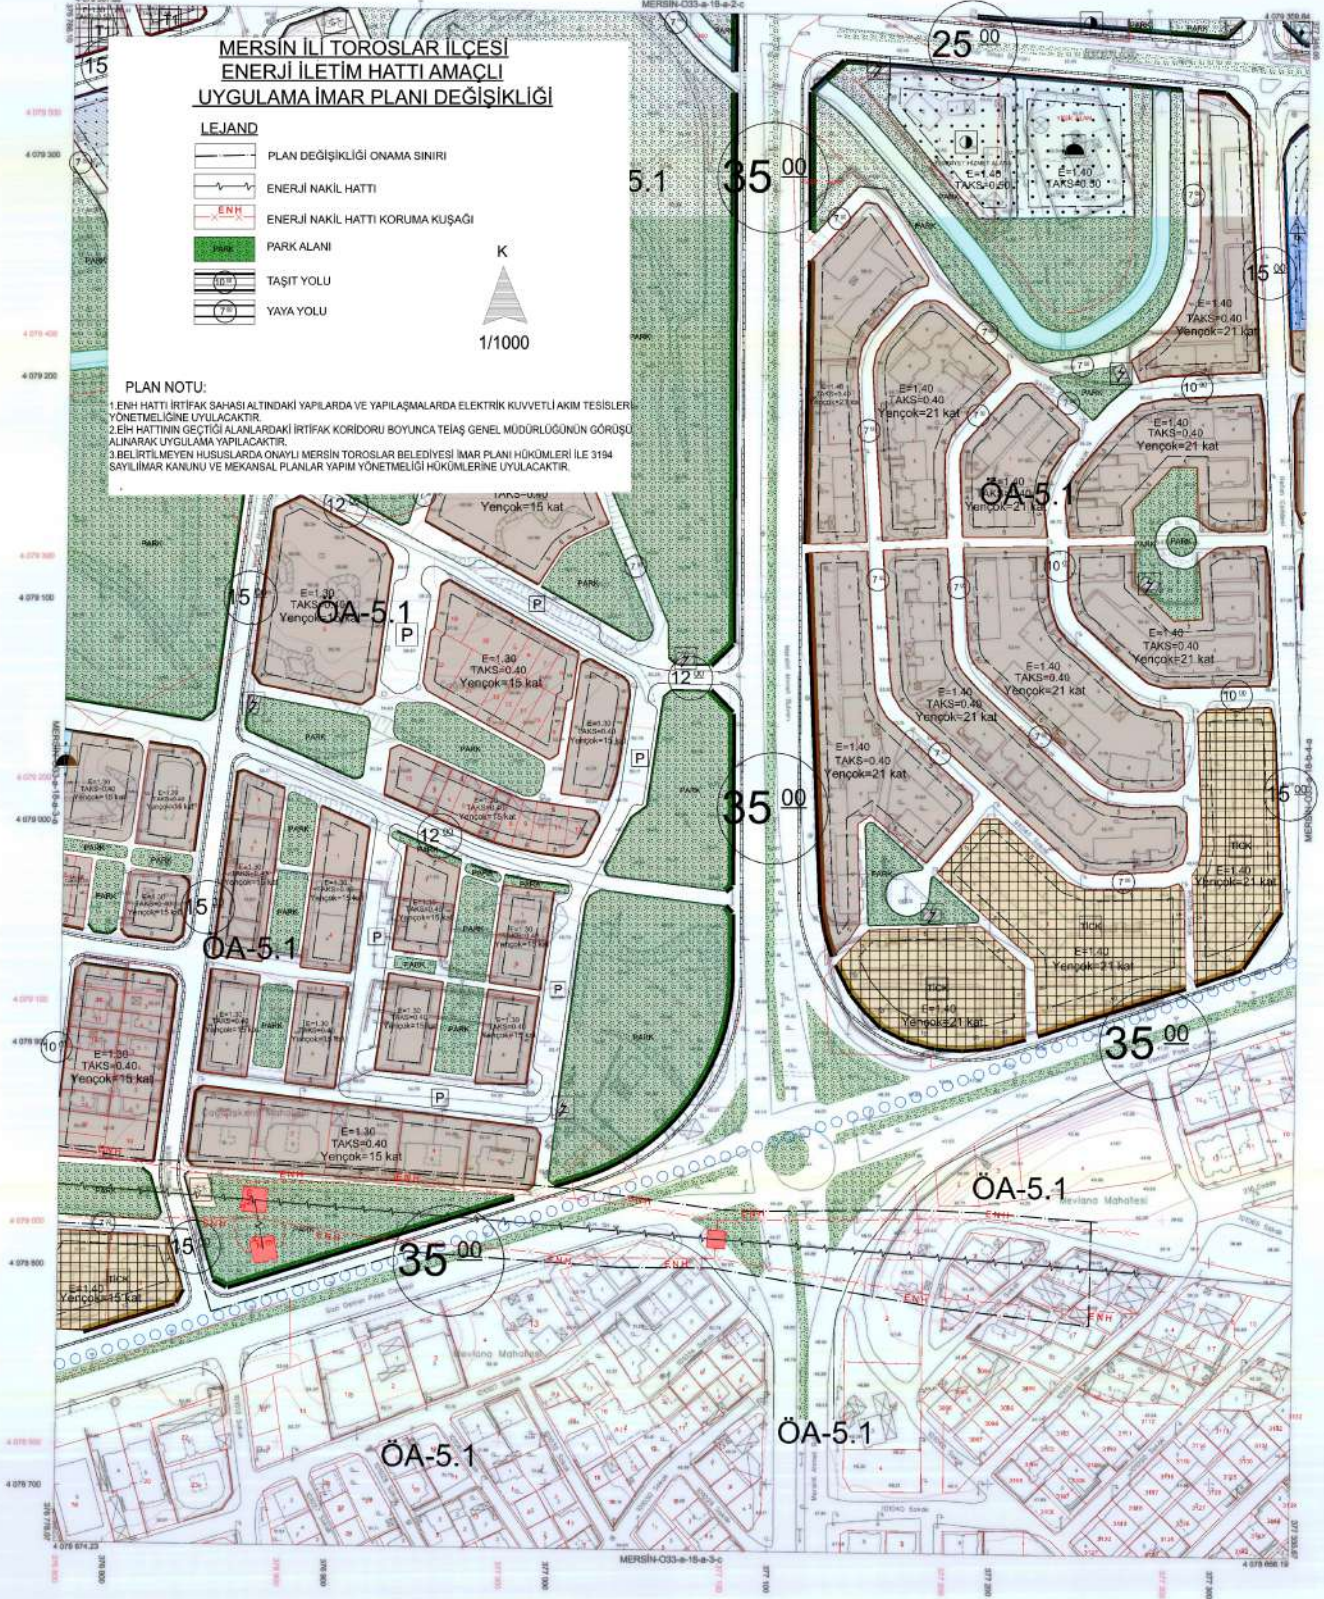

1:1000

10	11	12	13	14	15	16	17	18	19	20	21	22	23	24	25	26	27	28
10	11	12	13	14	15	16	17	18	19	20	21	22	23	24	25	26	27	28

Konut alanları ve park alanlarının
ve en genişleri 1/1000 ölçeğinde
2020 yılına kadar, gerekli onay ve
Tehniksel Harita (TH) bilgileriyle,
gözetiminde,
Mars 2018 tarihinde yapılan her iki
değişiklikten önceki
Yerleşim alanlarının genişliği,
Etiler ve diğer yapılar,
Yerleşim alanları, diğer alanlar,
MÜS-TE-VE İMARLARI, B.T.

İmar Müdürü
M. ERGİL
Tehnik Harita

İmar Müdürü
M. ERGİL
Tehnik Harita

Mersin İli ve İlçe Fotogrametrik Yöntemle Çizilen
1/1000 ölçekli ayrıntılı planlar haritası
3194 Sayılı İmar Kanununun 7'nin gerektirdiğine göre

ONAYLANDI

15.05.2018

MERSİN İLİ İMAR BAKANLIĞI
İmar ve Şehircilik Dairesi Başkanlığı