



İL : MERSİN

MERSİN-033-a-13-d-1-c

MERSİN-033-a-13-d-1-b

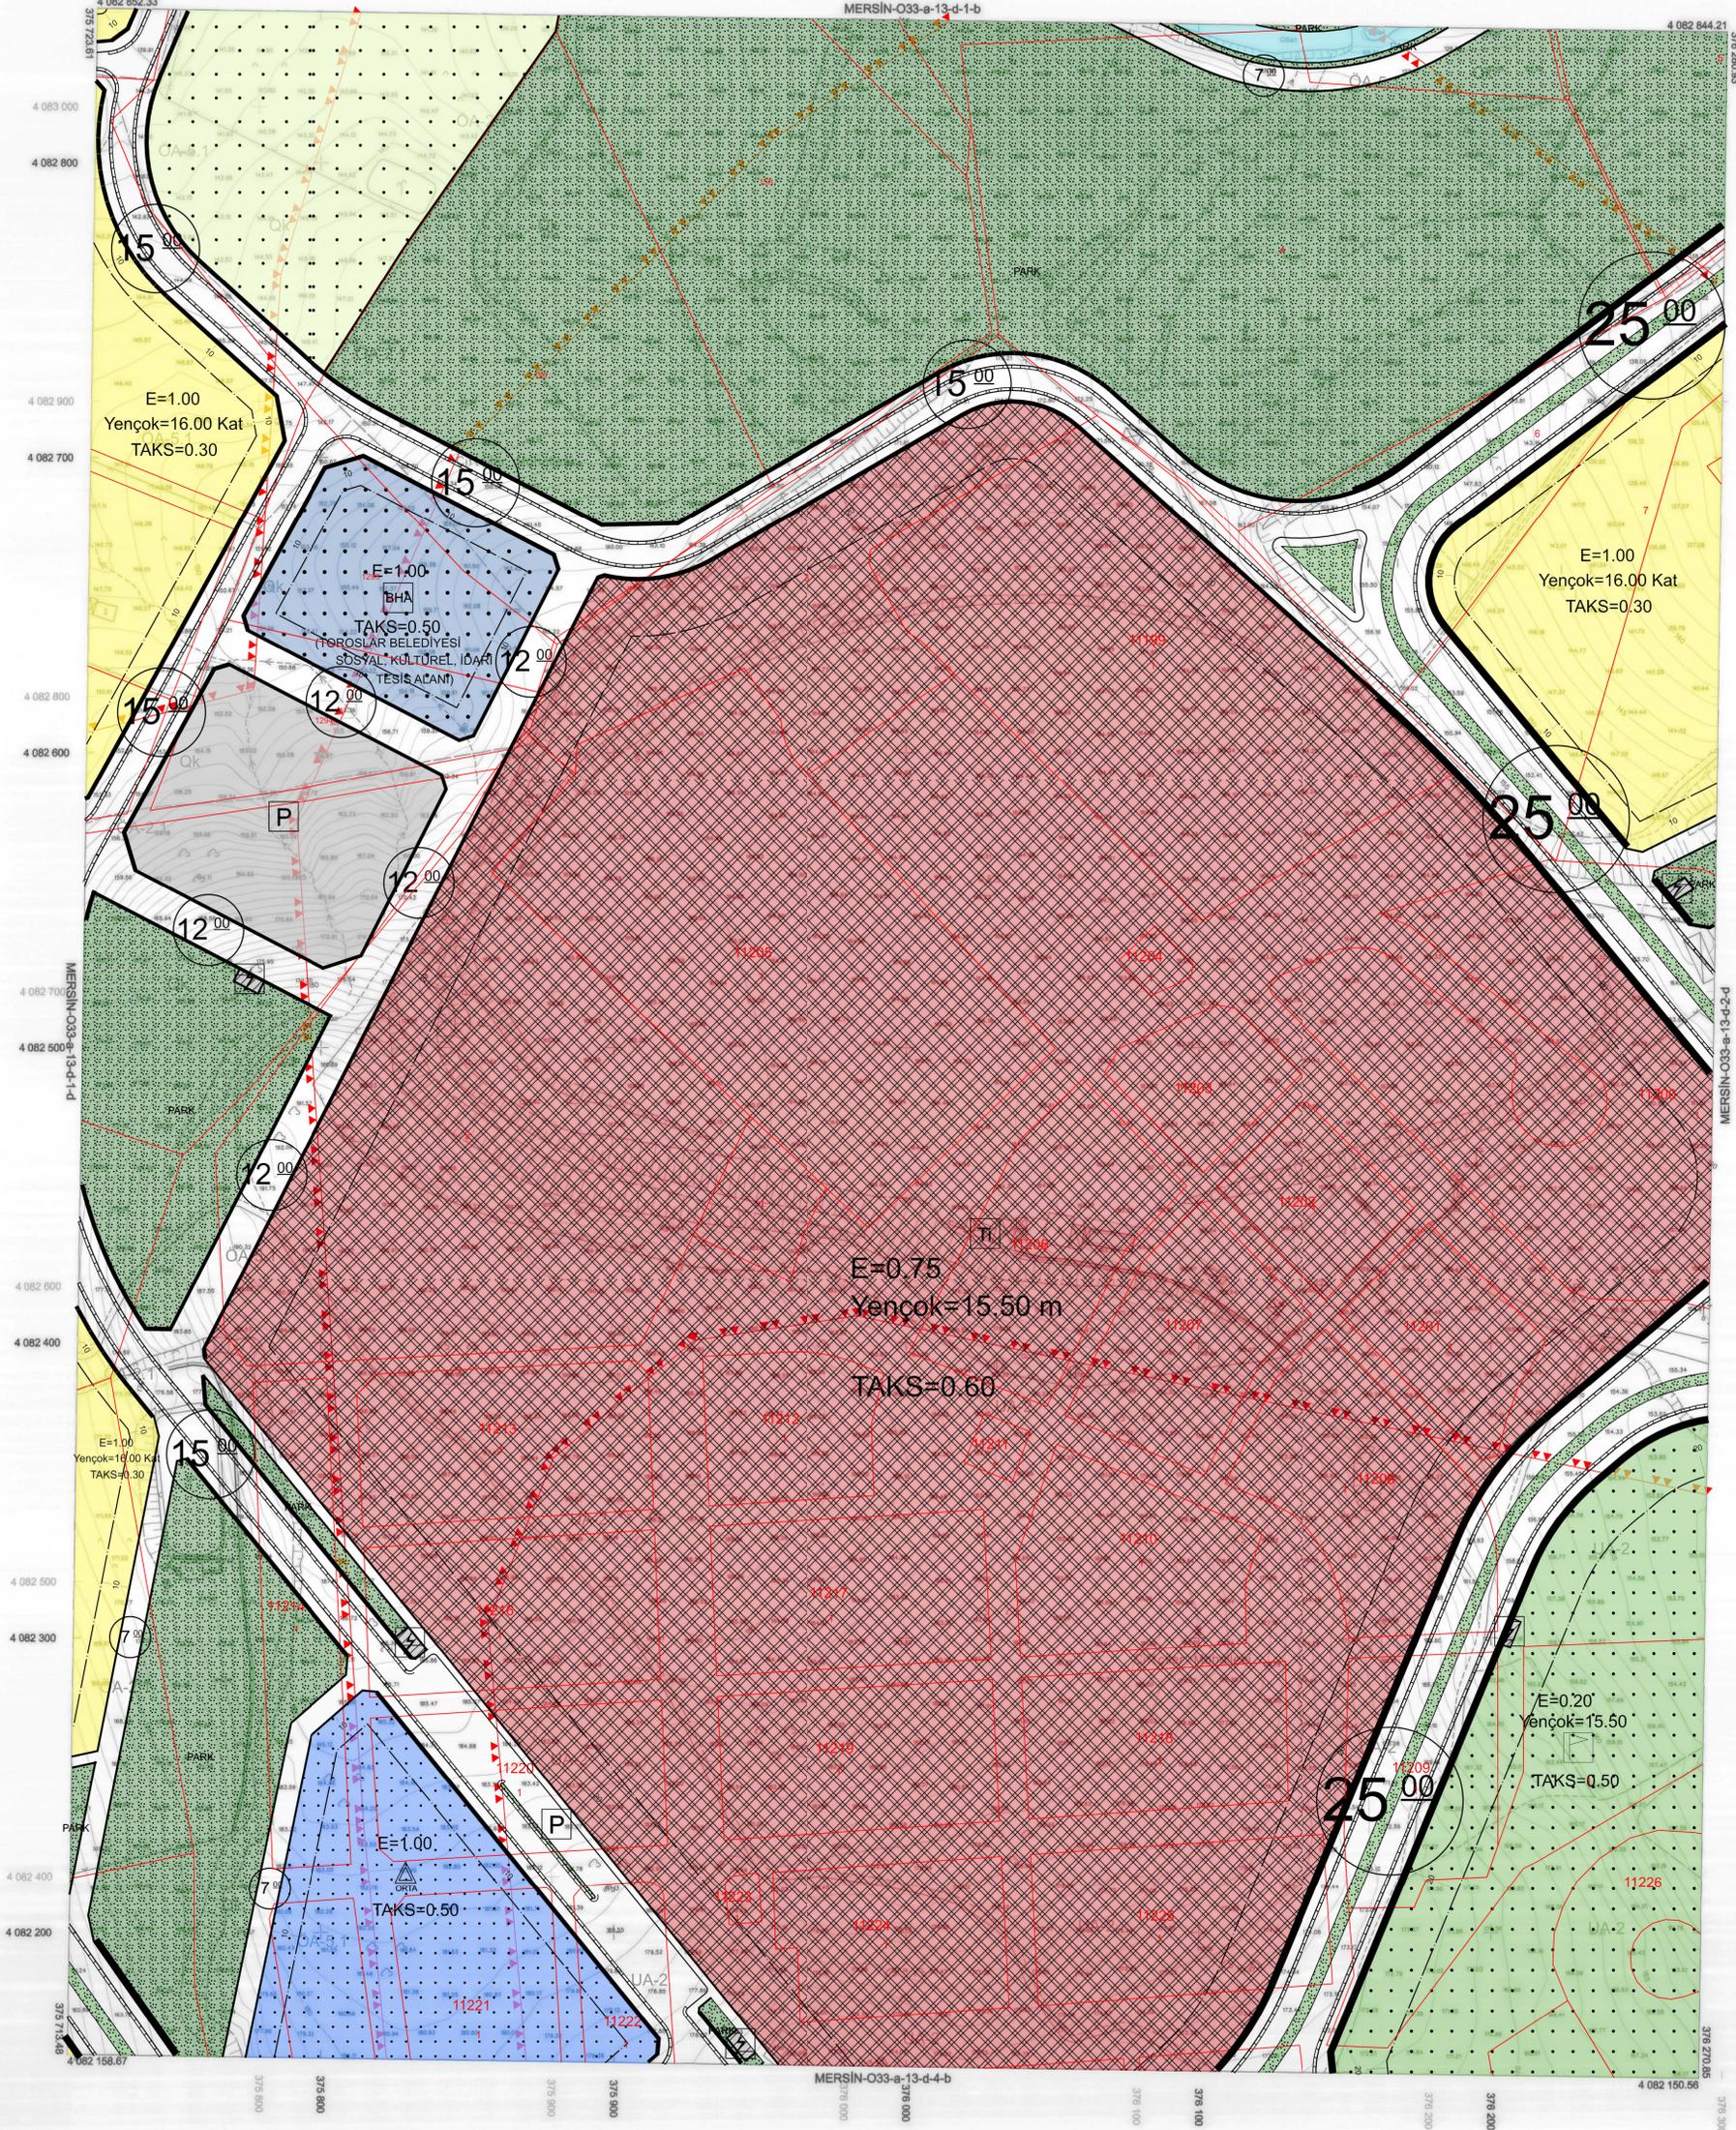

1:1000

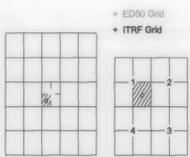

Koordinatlar ve pafta bölünmesi en son güncellenmiş TUTGA'ya bağlı 2005.0 epeğünde, GRS80 elipsoidi ve Transversal Mercator (TM) izdüşümünde, düzenlenmiştir. Mayıs 2018 tarihinde çekilen renkli hava fotoğraflarından üretilmiştir. Yapılar Sayak çizgileriyle gösterilmiştir. Etyükseklik eğrisi aralık: 5 metredir. Yükleme firması: ER-AME MÜHENDİSLİK MÜŞ. TIC. VE SAN. LTD. ŞTİ.

Proje Yöneticisi
Metin EREL
Harita Mühendisi

Zafer KARAAĞAÇ
Harita Teknikeri

Özgür YILDIRIM
Harita Teknikeri

M. LİM SEVİNDİ
Harita Kadastro Şefi

Beyhan TÖRE
Harita Şube Müdürü V.

Mustafa SOLAK
İmar ve Şehircilik Dal. Bşk.

Mersin iline ait fotogrametrik yöntemle üretilen 1/1000 ölçekli sayısal halihazır harita 3194 Sayılı İmar Kanununun 7/a maddesine göre
ONAYLANDI
26.7.2019
Mersin İl İmar Müdürlüğü
Harita Şube Başkanı
Genel Sekreter Yardımcısı