


İL : MERSİN

MERSİN-O33-a-13-d-2-a

MERSİN-O33-a-13-a-3-d

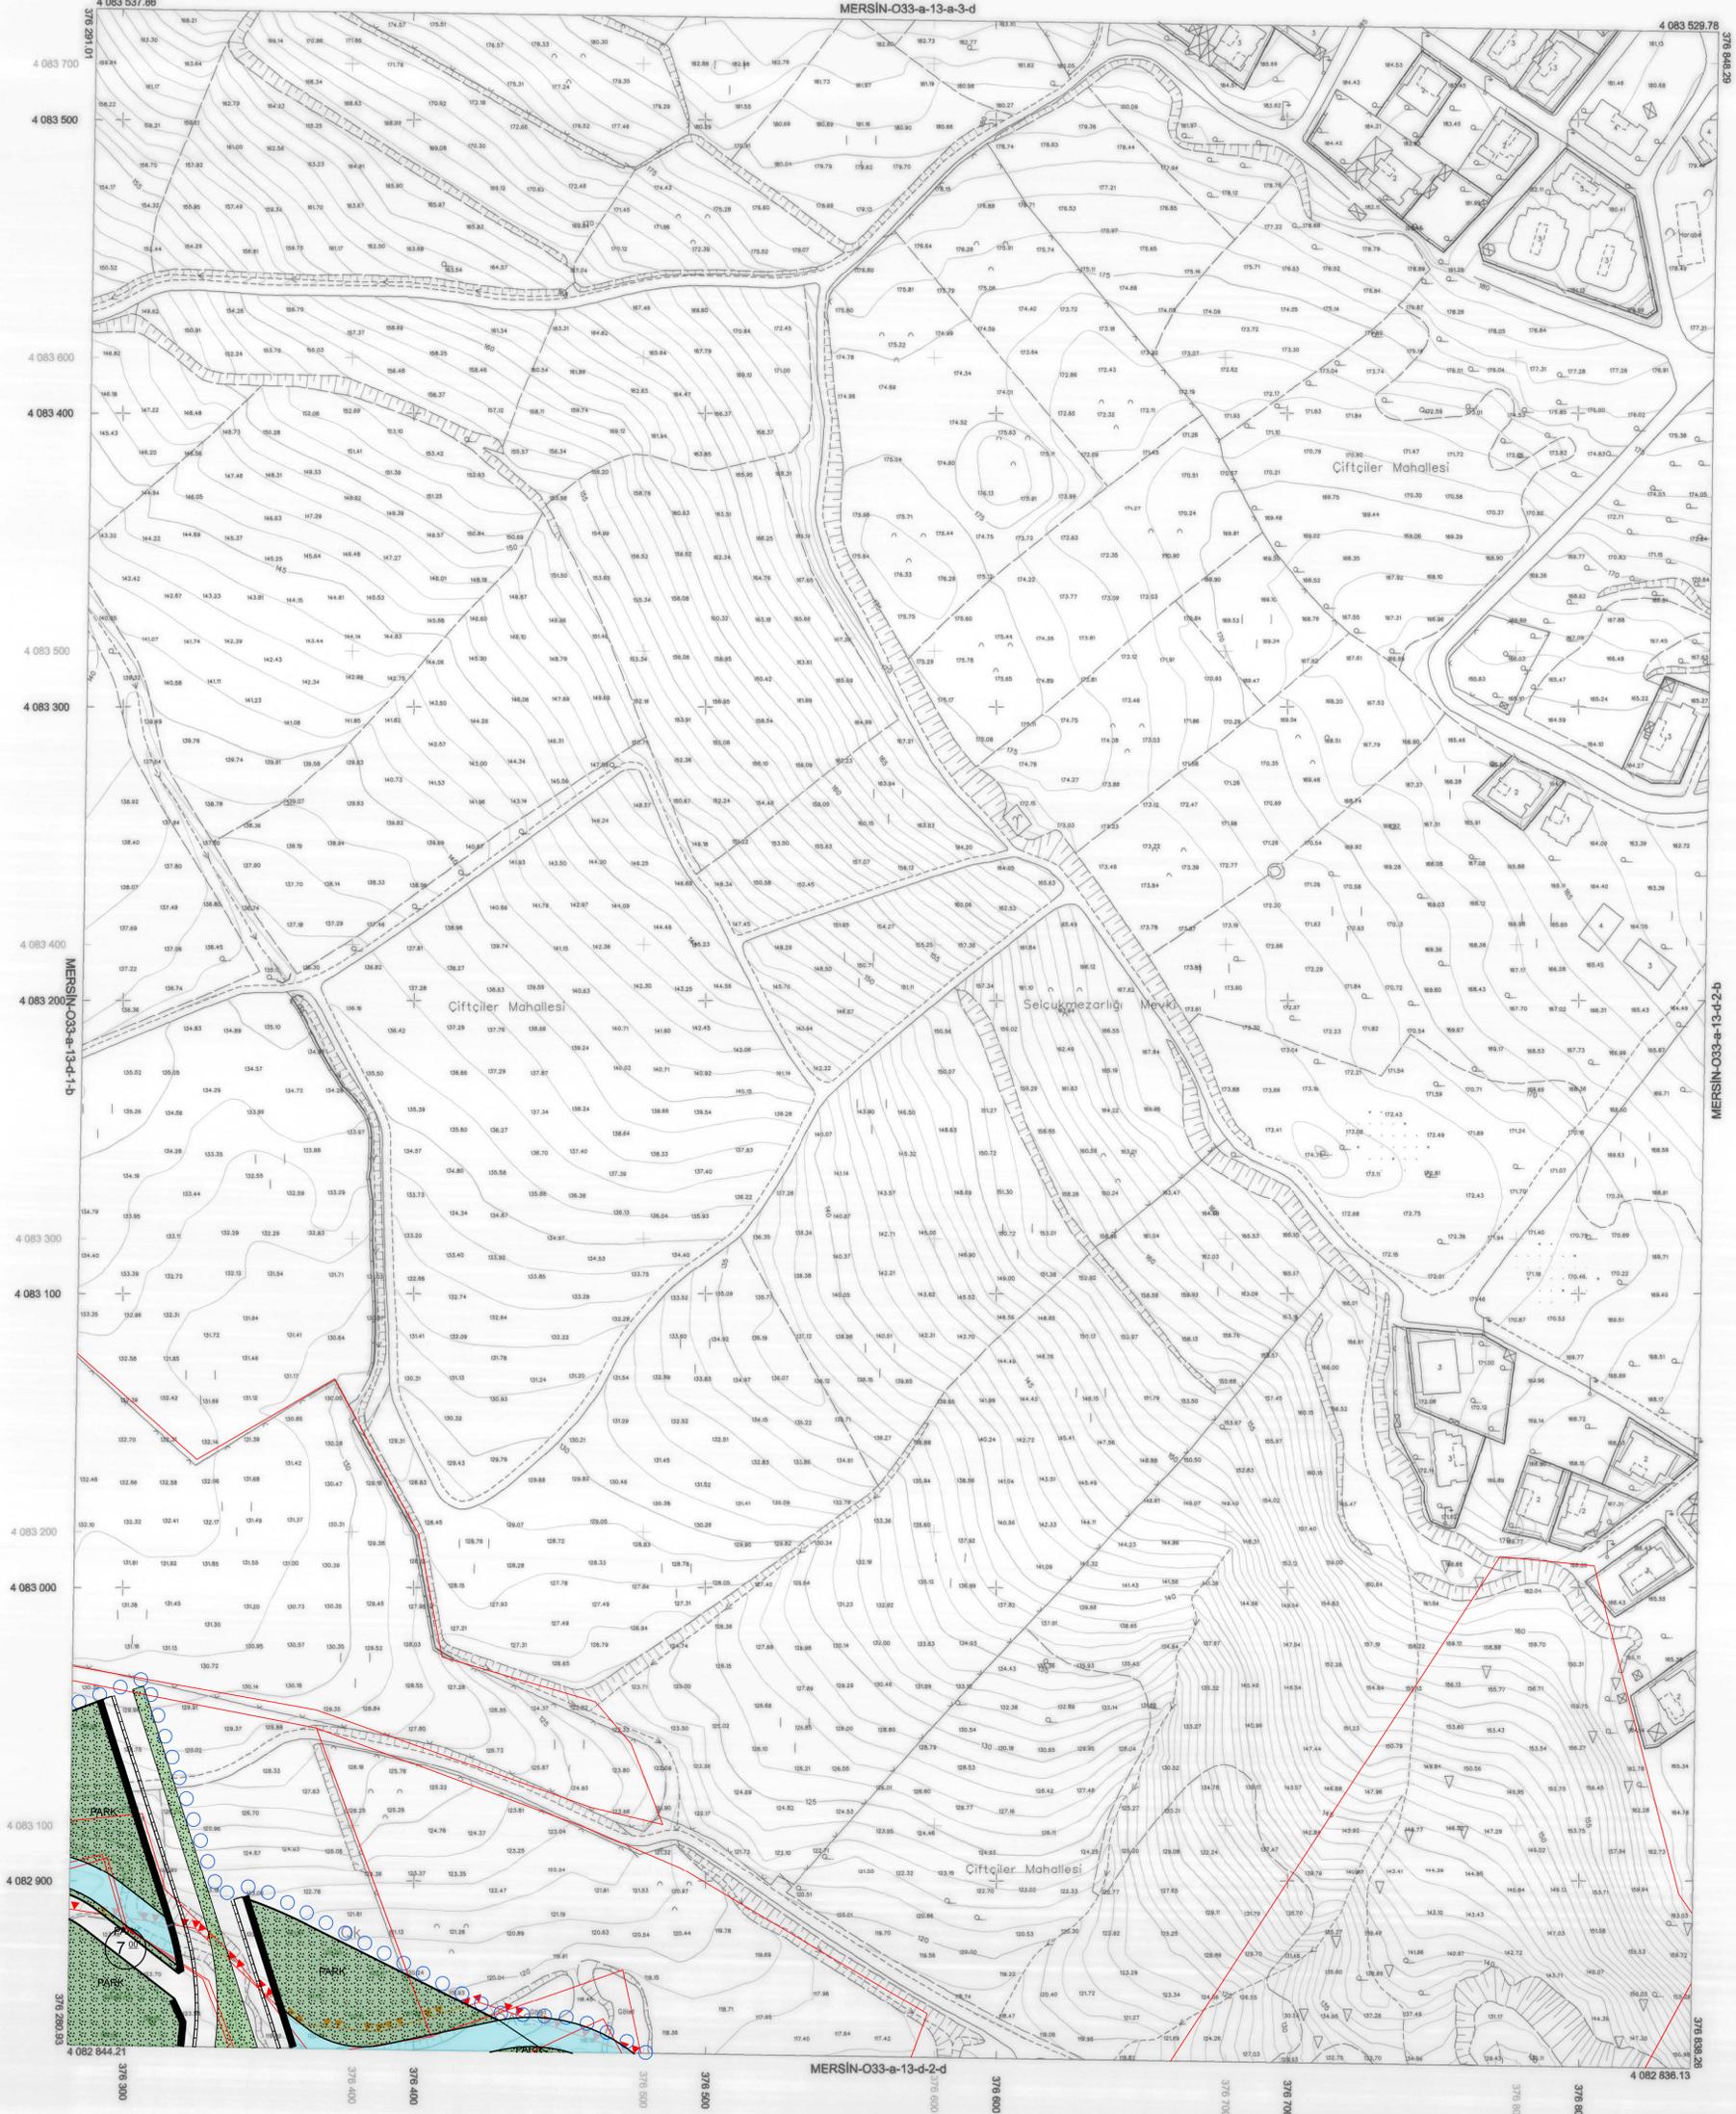

1:1000

01	33
08	11
11	23
16	21
21	22
22	23
24	25

Koordinatlar ve pafta bölünmesi en son güncellenmiş TUGAY'a bağlı 2005.0 epeğünde, GRS90 elipsoidi ve Transversal Mercator (TM) izdüşümünde, düzenlenmiştir. Mayıs 2016 tarihinde cadde ve sokaklar harita fotoğraflarından oluşturulmuştur. Yapılar Şapak çizimleriyle gösterilmiştir. Yükseklik eğrisi aralığı 5 metredir. Yüklenici firma: ER-ME MÜHENDİSLİK MÜŞ. TİC. VE SAN. LTD. ŞTİ.

Proje Yöneticisi
Metin EREL
Harita Mühendisi

Zafer KAPAKAÇ
Harita Teknikeri

Özgür YILDIRIM
Harita Teknikeri

M. İzzet SEVİNDİ
Harita Kadastro Şefi

Beyhan TÜRE
Harita Şube Müdürü V.

Muhammed SOLAK
İmar ve Şehircilik Dal. Bşk.

Mersin iline ait fotogrametrik yöntemle üretilen 1/1000 ölçekli sayısal harita 3194 Sayılı İmar Kanununun 7/a maddesine göre

ONAYLANDI

25.7.2019
Haydar Ali ULUSOY
Bölgeye Başkan s.
Genel Sekreter Yardımcısı