



İL : MERSİN

MERSİN-O33-a-13-d-3-b

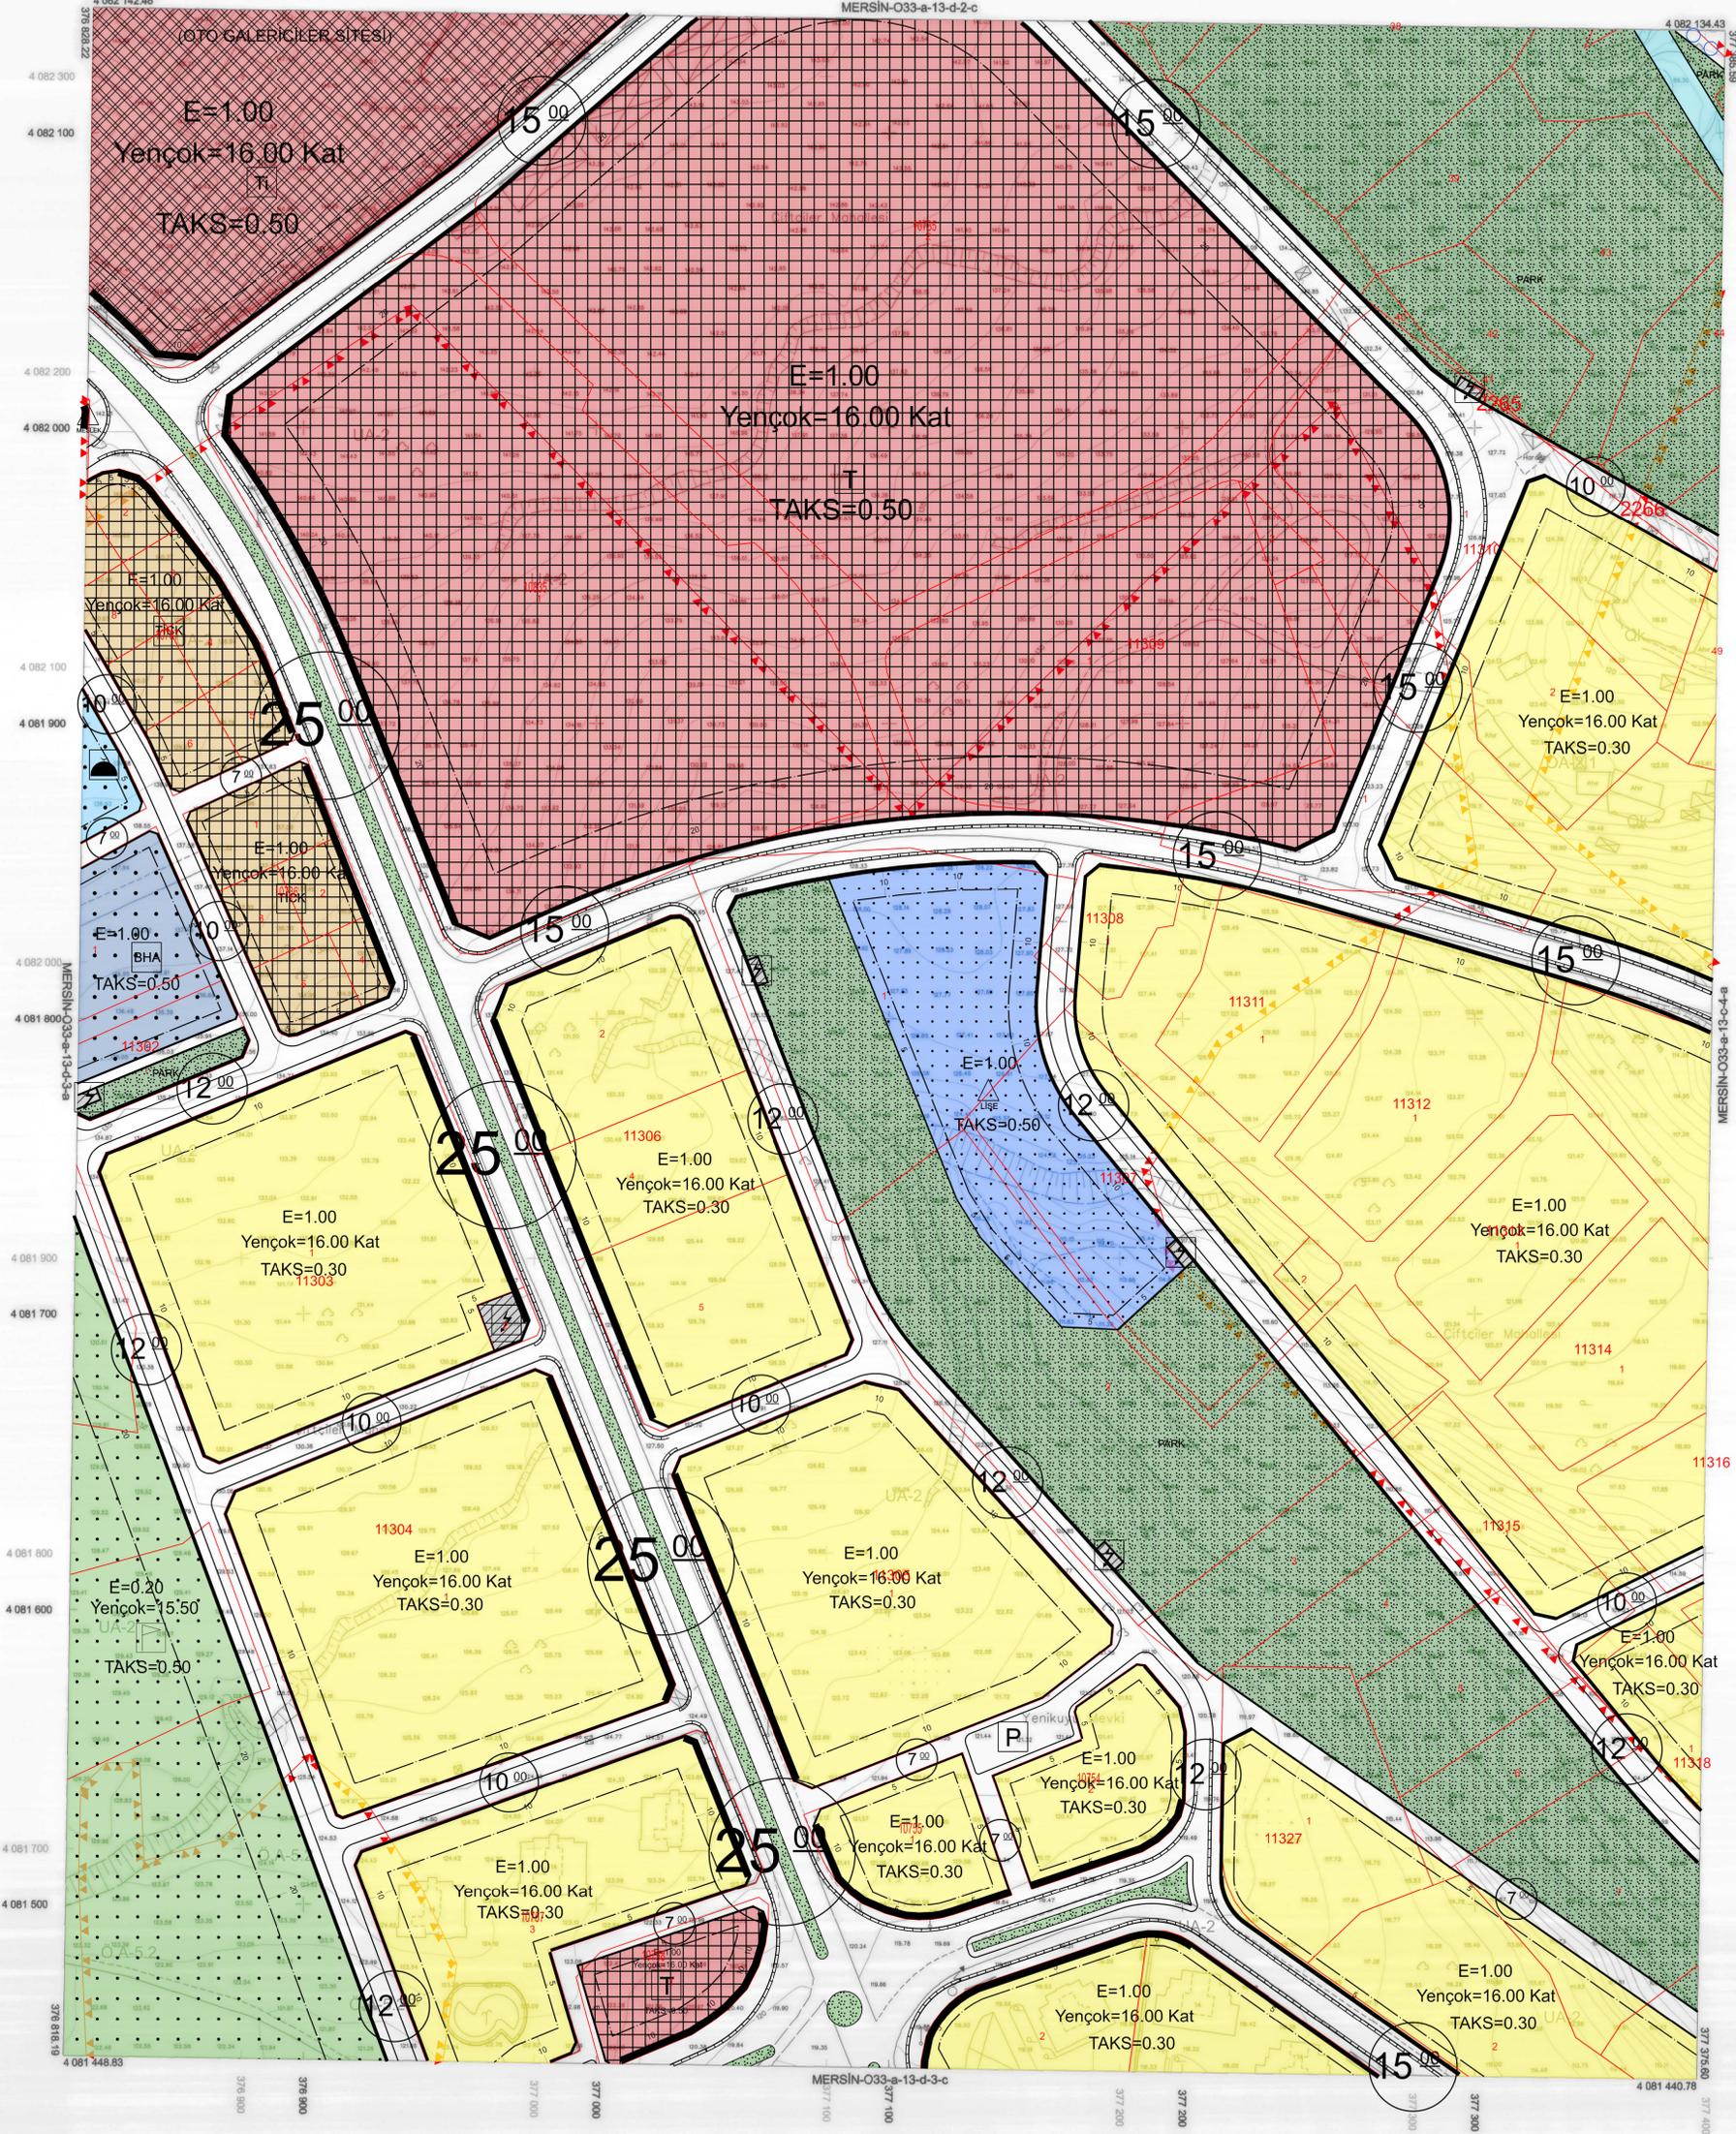

1:1000

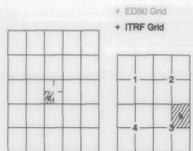

Koordinatlar ve pafta bölünmesi en son güncellenmiş TÜGİA'ya bağlı 2003.0 uygulaması, GNSS ölçümleri ve Transversal Mercator (TM) izdüşümünde düzenlenmiştir. Mayıs 2018 tarihinde çekilen renkli hava fotoğraflarından üretilmiştir. Yapılar Sayak çizimleriyle gösterilmiştir. Eylemsizlik eğrisi aralığı 5 metredir. Yürüklü firma: ER-ME MÜHENDİSLİK MÜŞ. TİC. VE SAN. LTD. ŞTİ.

Proje Yöneticisi
Metin EREL
Harita Mühendisi

Zafer KAYAĞAÇ
Harita Teknikeri

Oğuz YILDIRIM
Harita Teknikeri

M. LÜKS SEVİNDİ
Harita Kadastre Şefi

Bayram TÖRE
Harita Şube Müdürü V.

Mustafa SOLAK
İmar ve Şehircilik Dal. Bşk.

Mersin iline ait fotogrametrik yöntemle üretilen 1/1000 ölçekli sayısal halihazır harita 3194 Sayılı İmar Kanununun 7/a maddesine göre

ONAYLANDI

26.7.2019

Harita Ali ULUSOY
Belediye Başkan 8.
Genel Sekreter Yardımcısı