


İL : MERSİN

MERSİN-O33-a-18-a-1-d

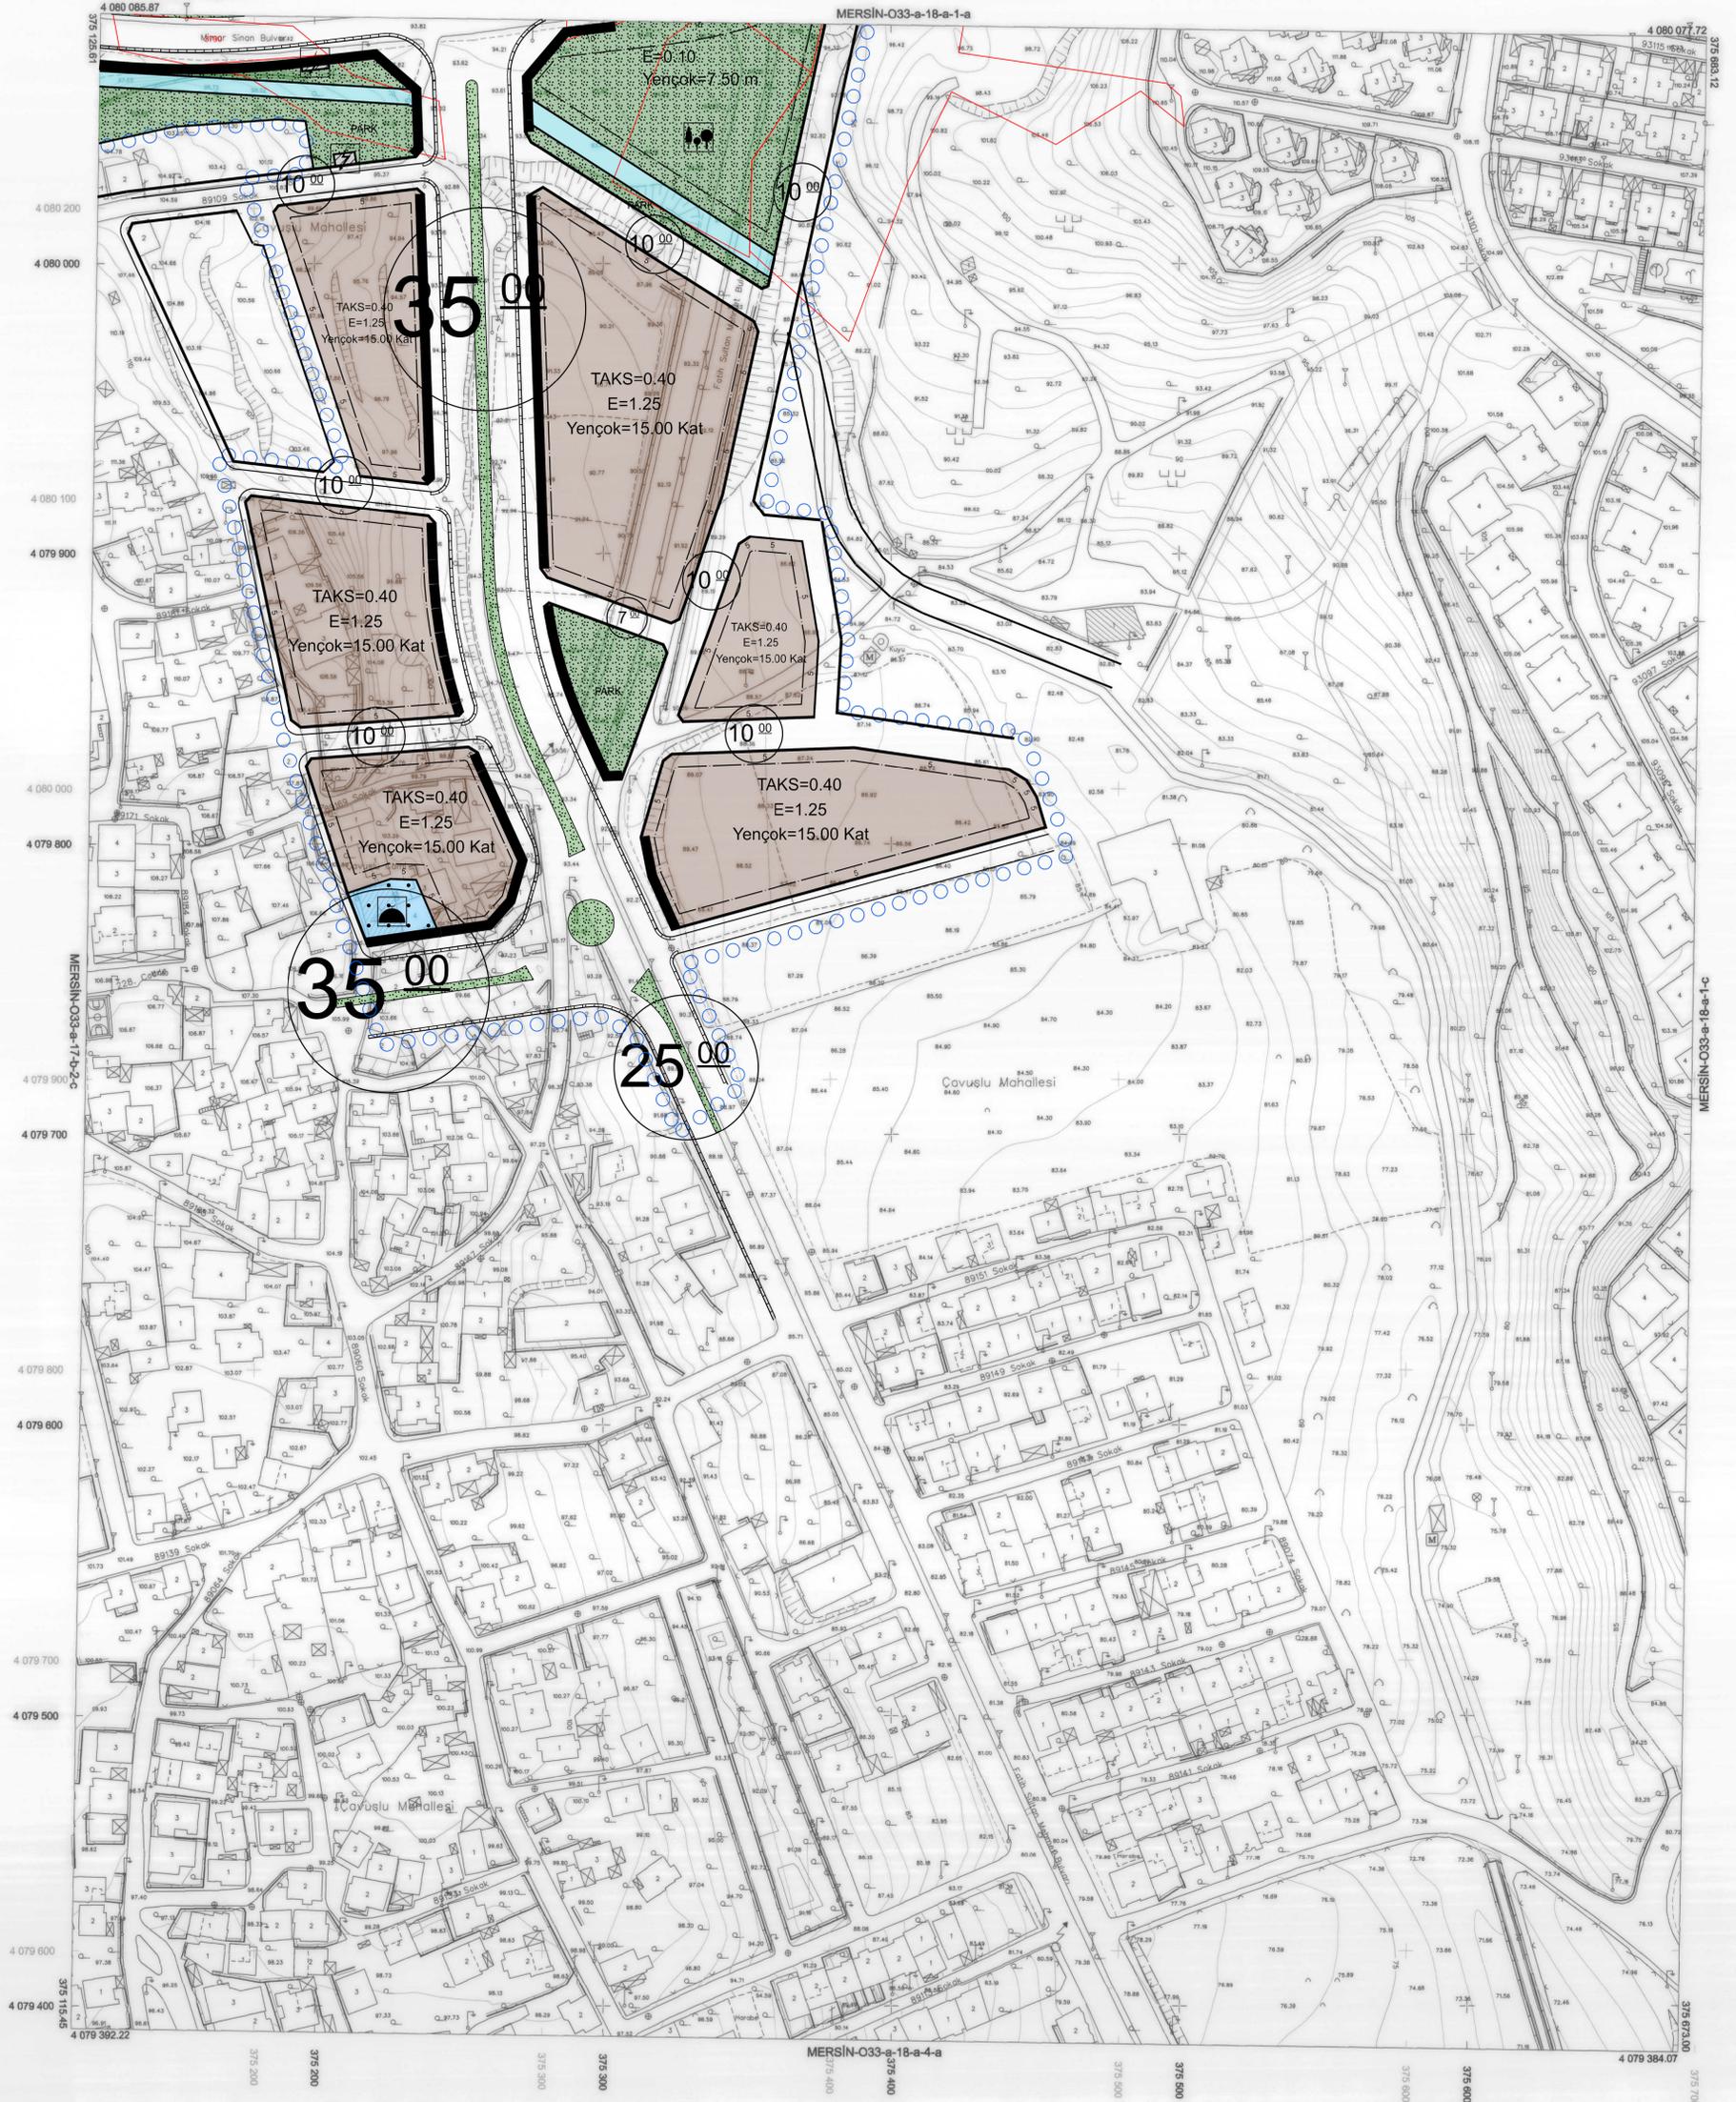

1:1000

01	33
06	2
11	A
16	10
21	22 23 24 25
0	

Koordinatlar ve pafta bölünmesi en son güncellenmiş TUGTA'ya bağlı 2005.0 eşiğinde, GRS80 elipsoidi ve Transversal Mercator (TM) izdüşümünde, düzenlenmiştir. Mayıs 2018 tarihinde yapılan renkli hava fotoğraflarından üretilmiştir. Yapılar Saçak çizgileriyle gösterilmiştir. Etyükselik eğri aralığı 5 metredir. Yüklencil firma: ER-AME MÜHENDİSLİK MÜŞ. TİC. VE SAN. LTD. ŞTİ.

Proje Yöneticisi
Mehmet EREL
Harita Mühendisi

Zafer NURBAĞAÇ
Harita Teknikeri

Özgür YILDIRIM
Harita Teknikeri

M. Lütfü SEVİNDİ
Harita Kadastro Şefi

İsmail TÜRE
Harita Şube Müdürü V.

Mustafa SOLAK
İmar ve Şehircilik Dal. Bşk.

Mersin İline ait fotogrametrik yöntemle üretilen 1/1000 ölçekli sayısal halihazır harita 3194 Sayılı İmar Kanununun 7/a maddesine göre

ONAYLANDI

15.05.2019

Mersin Büyükşehir Belediyesi
Harita ve Şehircilik Müdürlüğü
Genel Sekreter Yardımcısı