


MERSİN
(TOROSLAR)
033-a-12-d-2-c

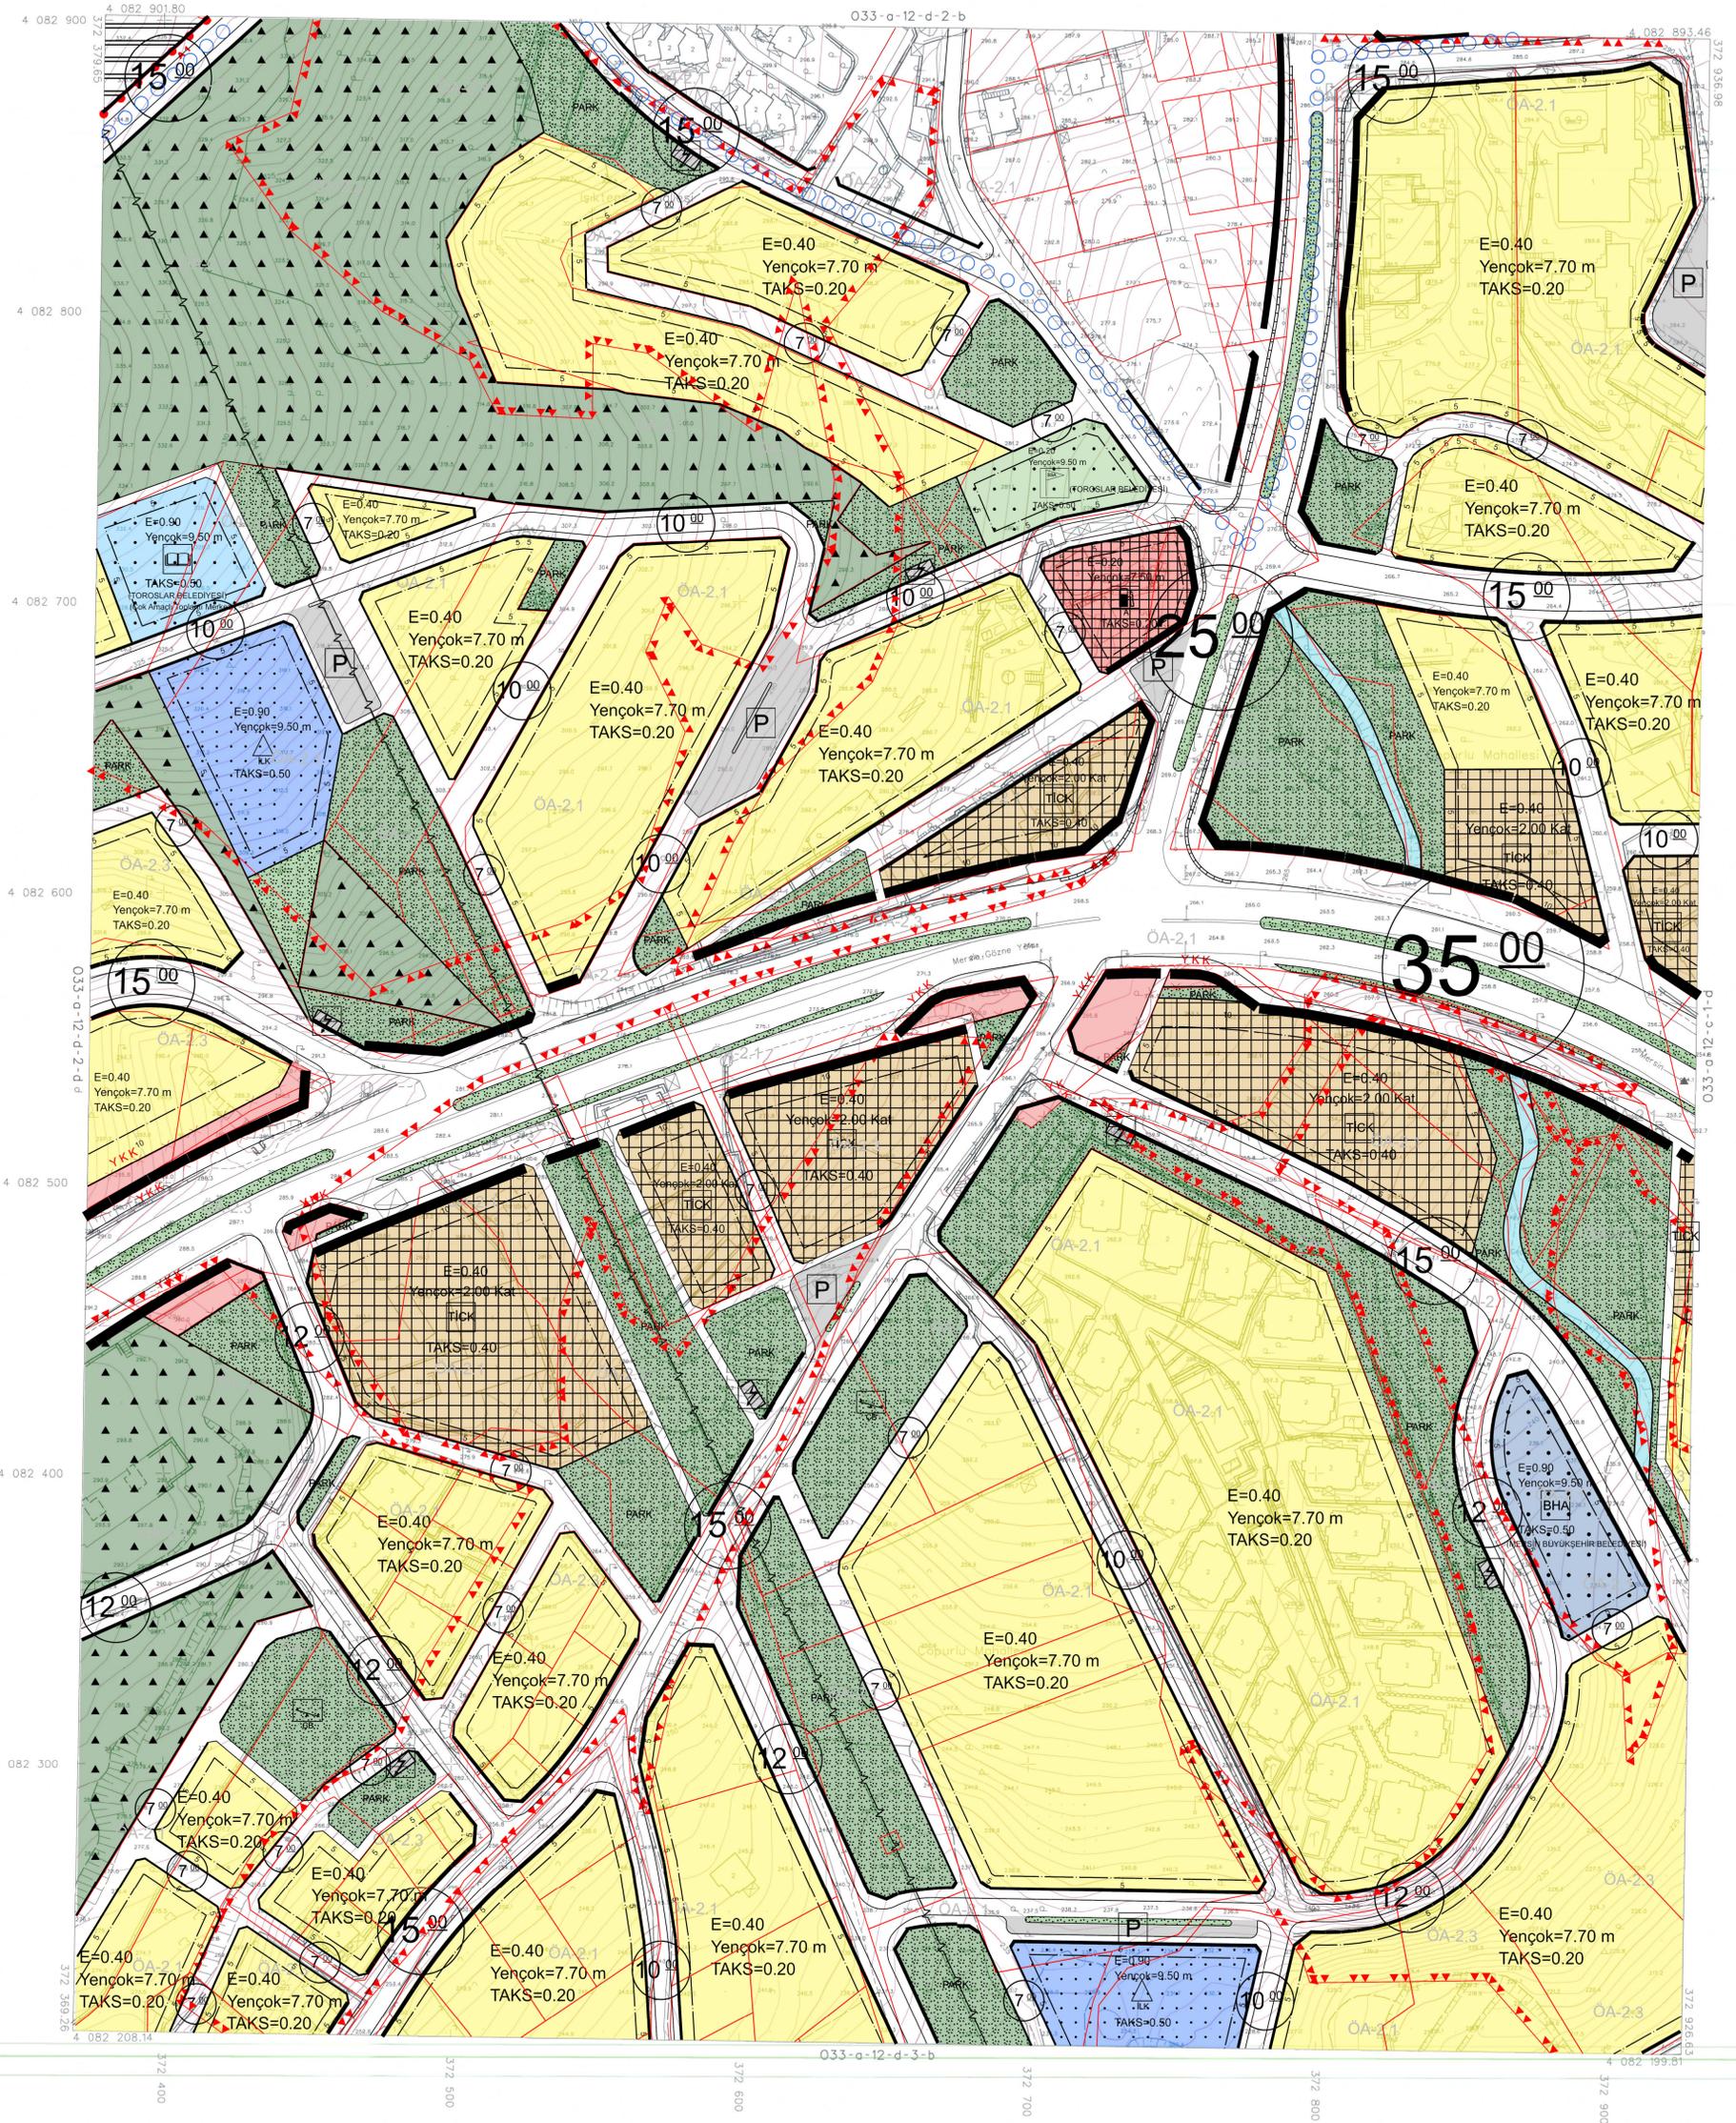

1:1000

01	02	03	04	05	06
07	08	09	10	11	12
13	14	15	16	17	18
19	20	21	22	23	24
25	26	27	28	29	30

Koordinatlar ve pafta bölünmesi en son güncellenmiş TUTGA'ya bağlı 2005.0 epeğünde, GRSS0 elipsoidi ve Transversal Mercator (TM) izdüşümünde, düzenlenmiştir.
2015-2018 tarihlerinde çekilen renkli hava fotoğraflarından üretilmiştir.
Yapılar Sayacı çizilmiştir.
Eşyükseklik eğri aralığı 1 metredir.
Yükümlü firma: İNDİS PROJE MÜH. HİZ. A.Ş.

Proje Yöneticisi
Metin EREL
Harita Mühendisi

KONTROL

Ali KIMRAN
Harita Müh.
Mustafa ALP
Harita Müh.
Seydi ÖNGEL
Harita Müh.

Mersin ili Toroslar ilçesi 11-12-13. etapta ait fotogrametrik yöntemle üretilen 51 Adet 1/1000 ölçekli sayısal halihazır harita 3194 Sayılı İmar Kanununun 7/a maddesine göre
ONAYLANDI
04.12.2024
Hüseyin SAYDAN
Belediye Başkan Yardımcısı