


MERSİN
(TOROSLAR)
033-a-12-d-3-b

033-a-12-d-2-c

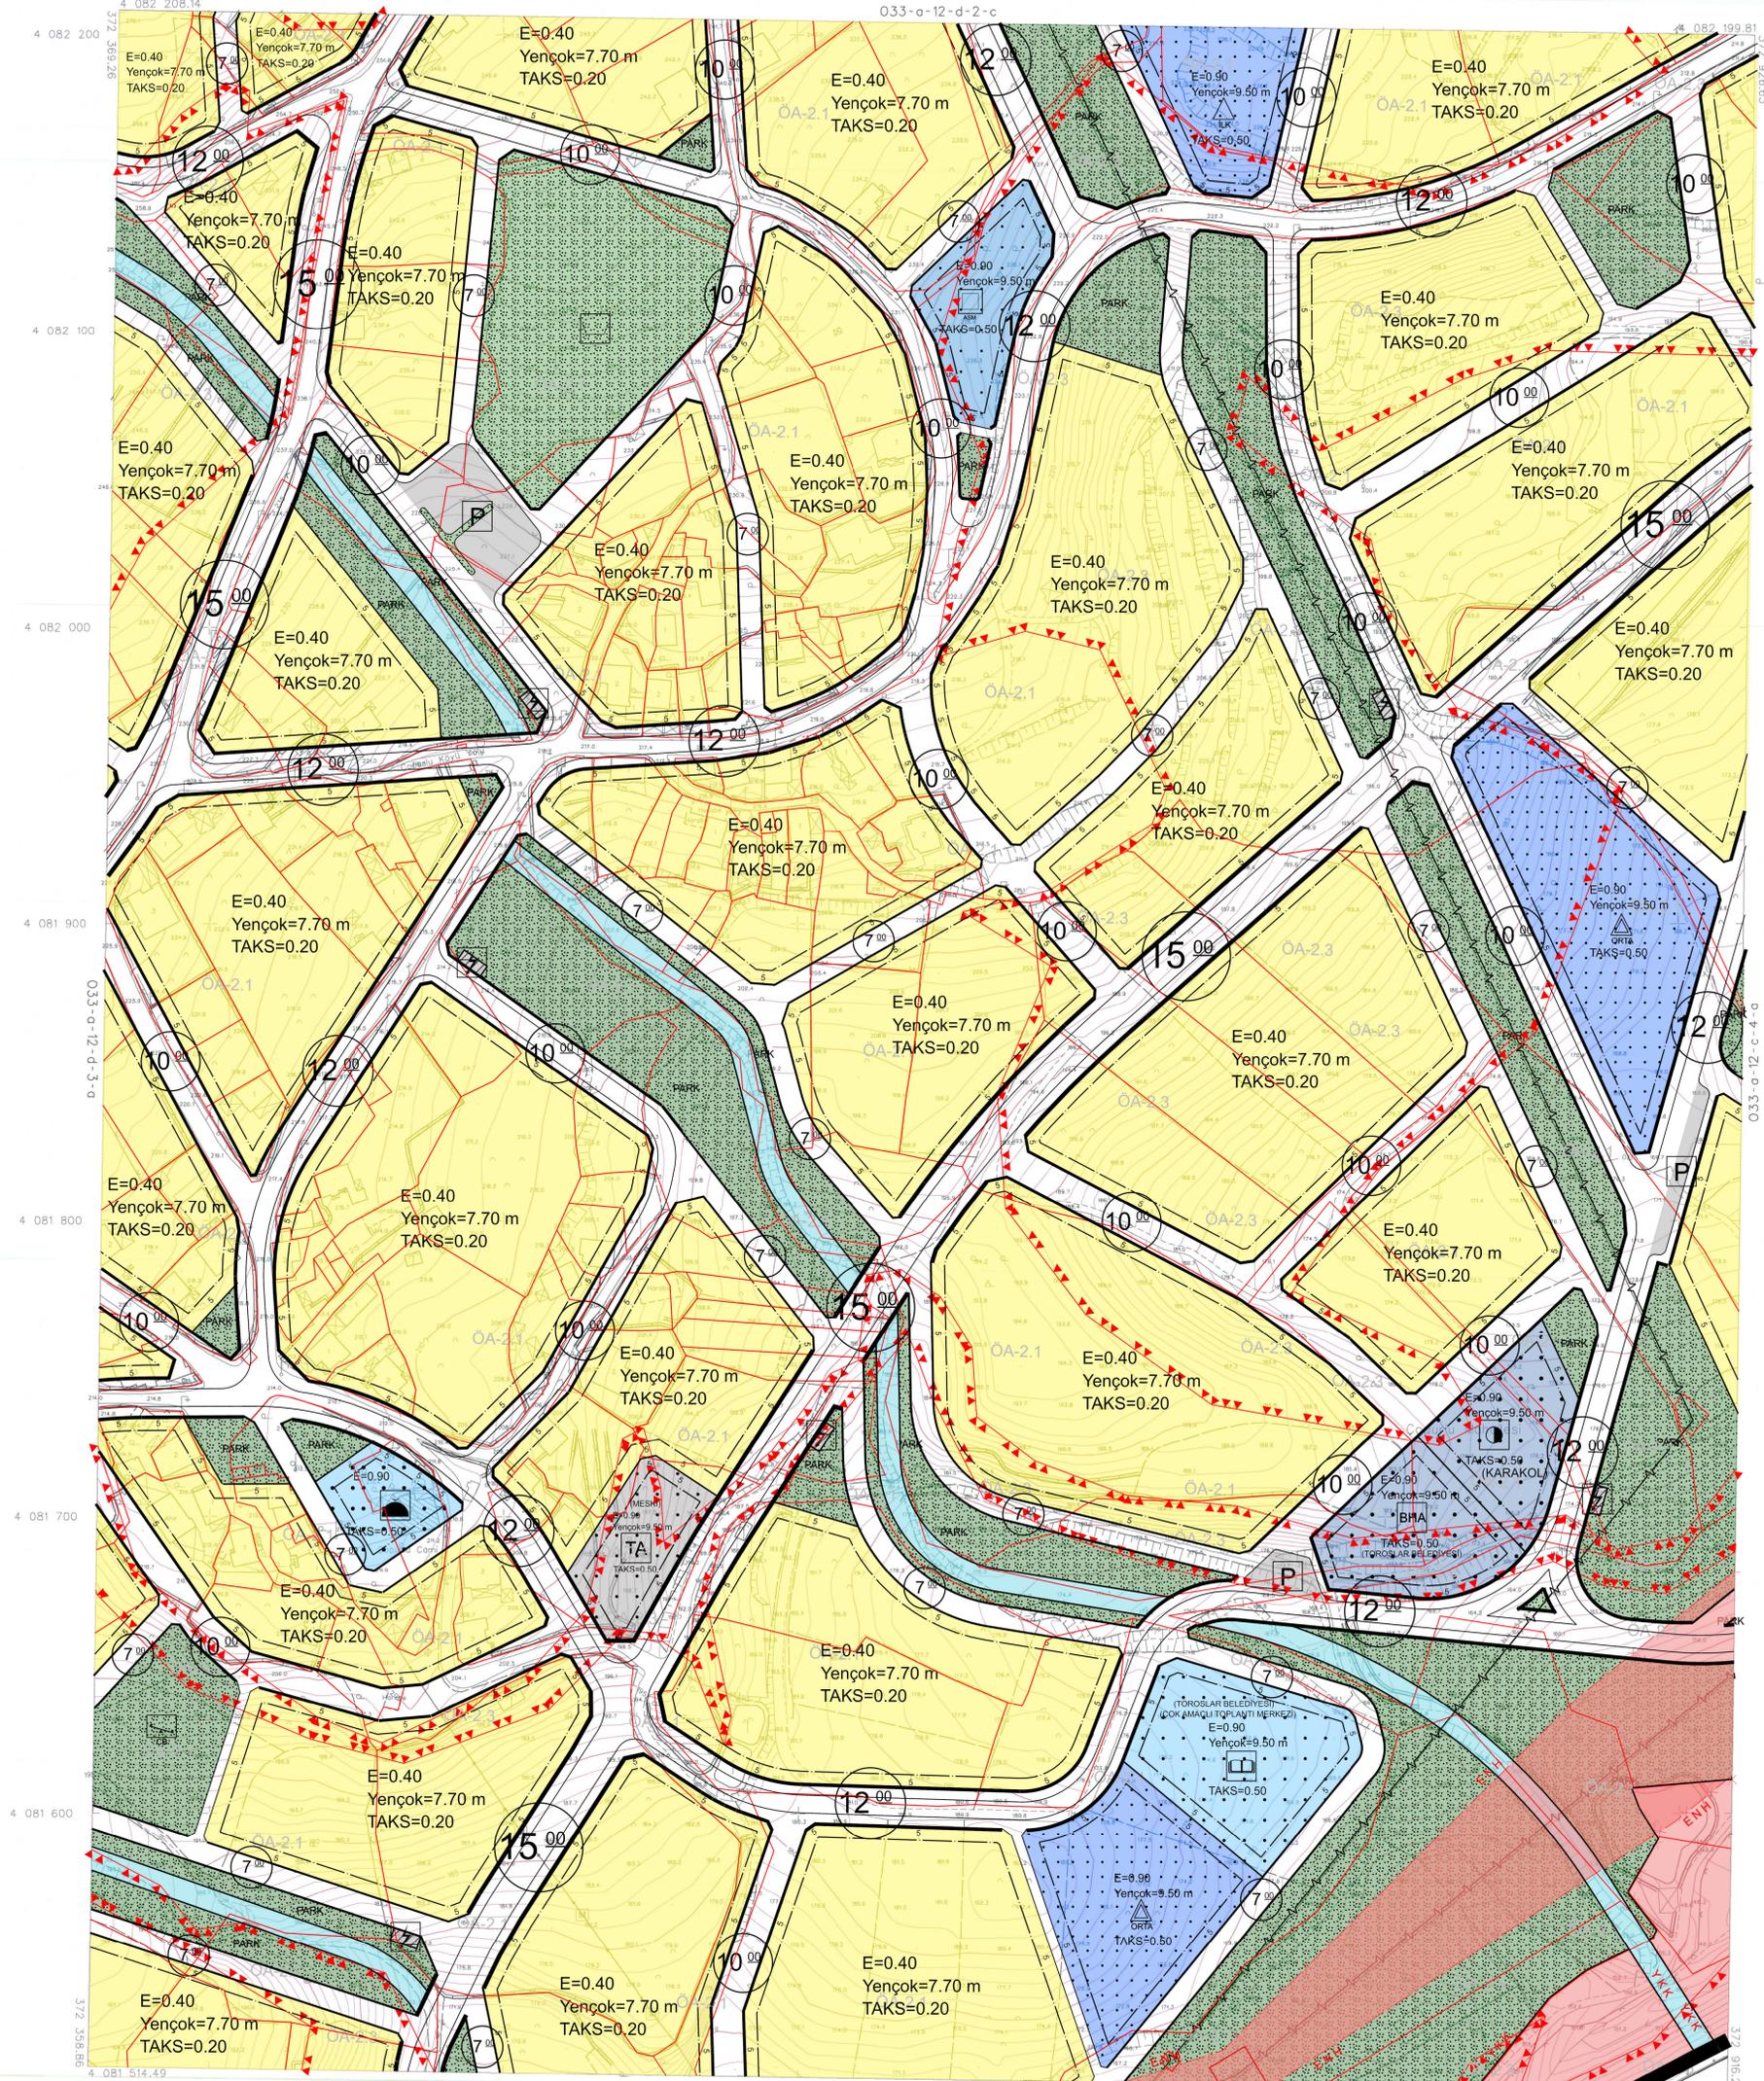

033-a-12-d-3-c

1:1000

01	02	03	04	05	06	07	08	09	10	11	12	13	14	15	16	17	18	19	20	21	22	23	24	25	

Koordinatlar ve pafta bölünmesi en son güncellenmiş TUTG'Aya bağlı 2005.0 epeğinde, GRS80 elipsoidi ve Transversal Mercator (TM) izdüşümünde düzenlenmiştir. 2015-2018 yıllarında çekilen renkli hava fotoğraflarından üretilmiştir. Yapılar Sacak çizgileriyle gösterilmiştir. Eyyüksellik eğrisi aralığı 1 metredir. Yükseklik firma: İNDİS PROJE MÜH. HİZ. A.Ş.

Proje Yöneticisi
Melin EREL
Harita Mühendisi

KONTROL
Mustafa ALIĞAÇLI
Harita Mühendisi
Seyhan ÖZGENÇ
Harita Mühendisi

Mersin ili Toroslar ilçesi 11-12-13. etapta alt fotogrametrik yöntemle üretilen 51 Adet 1/1000 ölçekli sayısal halihazır harita 3194 Sayılı İmar Kanununun 7/a maddesine göre
ONAYLANDI!
06.11.2022
Hüseyin SAYDAN
Belediye Başkan Yardımcısı