


MERSİN
(TOROSLAR)

033-a-12-d-3-a

033-a-12-d-2-d

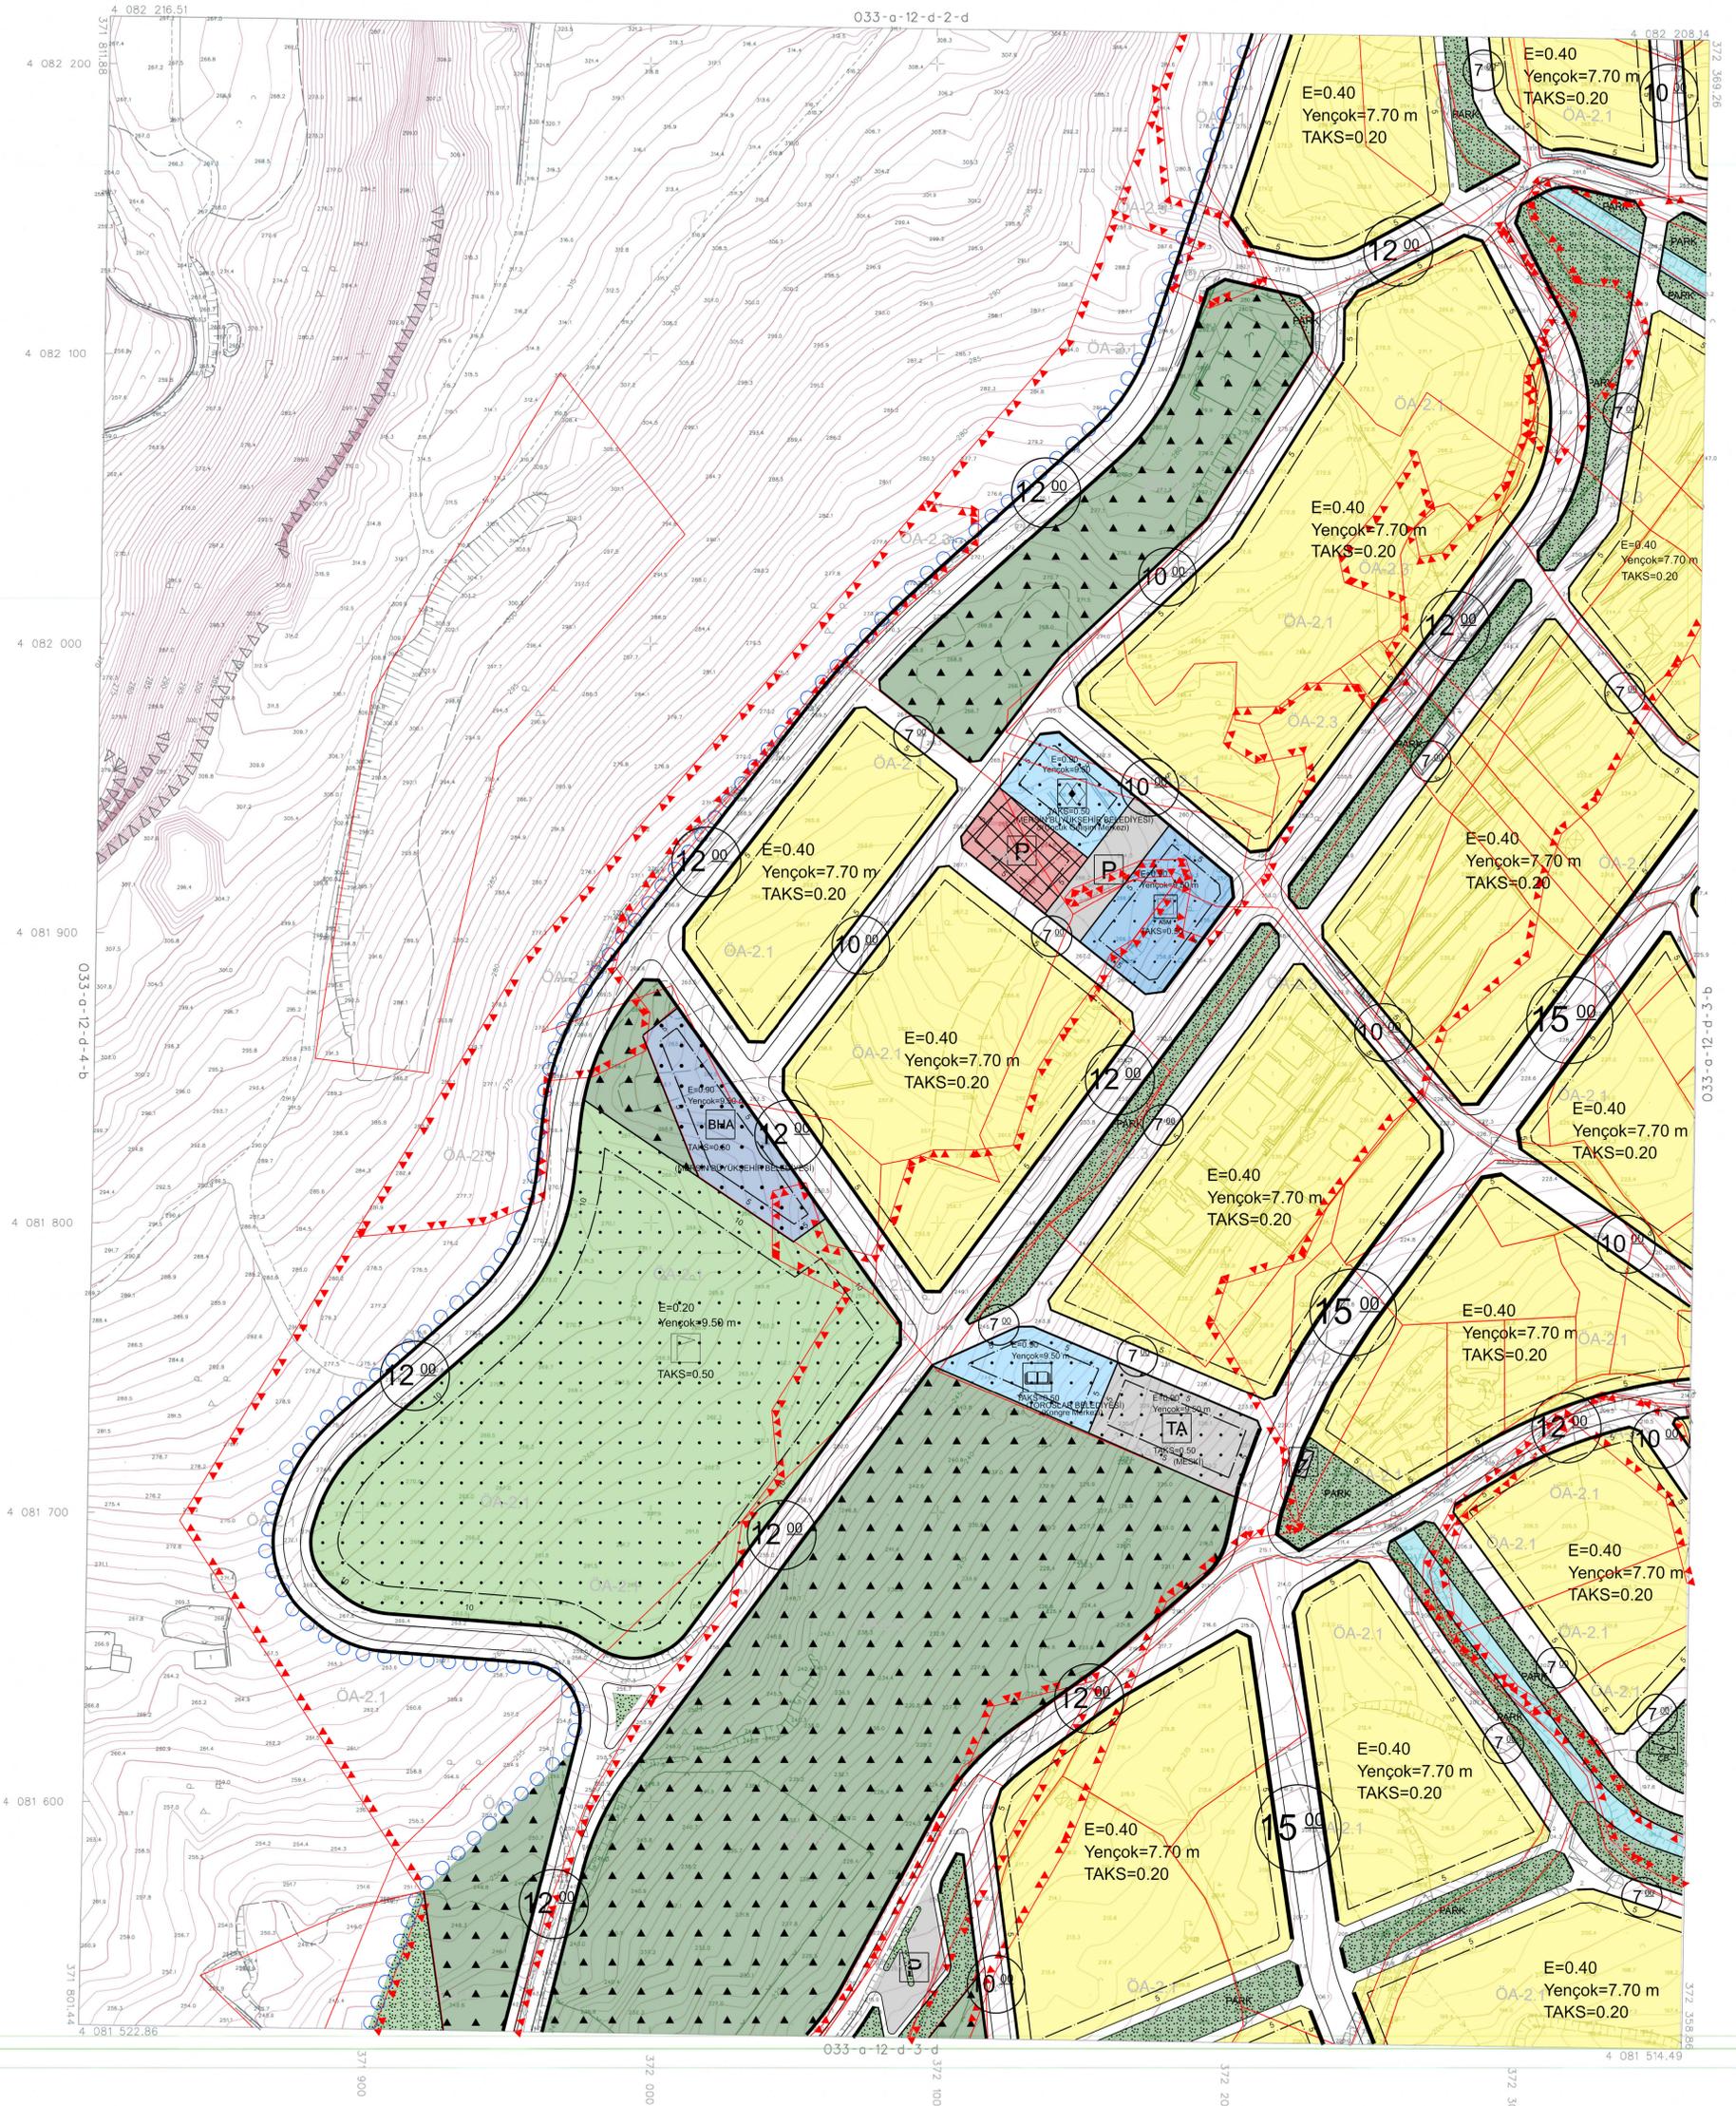

1:1000

01	33
06	
11	22 A
16	
21	22 23 24 25

Koordinatlar ve pafta bölünmesi
en son güncellemesi TUTGA'ya bağlı
2005.0 yılında, GRS80 ellipsoidi ve
Transversal Mercator (TM) izdüşümünde,
düzenlenmiştir.
2015-2018 tarihlerinde çekilen renkli hava
fotoğraflarından üretilmiştir.
Yapılar Sapaç çizgileriyle gösterilmiştir.
Sayısalak ağra aralığı 1 metredir.
Yükümlü firma: İNDİS PROJJE MUH. HİZ. A.Ş.

Proje Yöneticisi
Metin EREL
Harita Mühendisi

KONTROL

ARKINBAK
Harita Müh.
Mustafa APER
Harita Müh.
SAYIM ÖNGEL
Harita Müh.

Mersin ili Toroslar ilçesi 11-12-13. etapta ait
fotogrametrik yöntemle üretilen 5/1 Ağız
1/1000 ölçekli sayısal hâlihazır harita 3194 Sayılı İmar
Kanununun 7/a maddesine göre
ONAYLANDI
04/11/2024
Hüseyin SAYDAN
Belediye Başkan Yardımcısı