


MERSİN
(TOROSLAR)
033-a-12-d-2-d

033-a-12-d-2-a

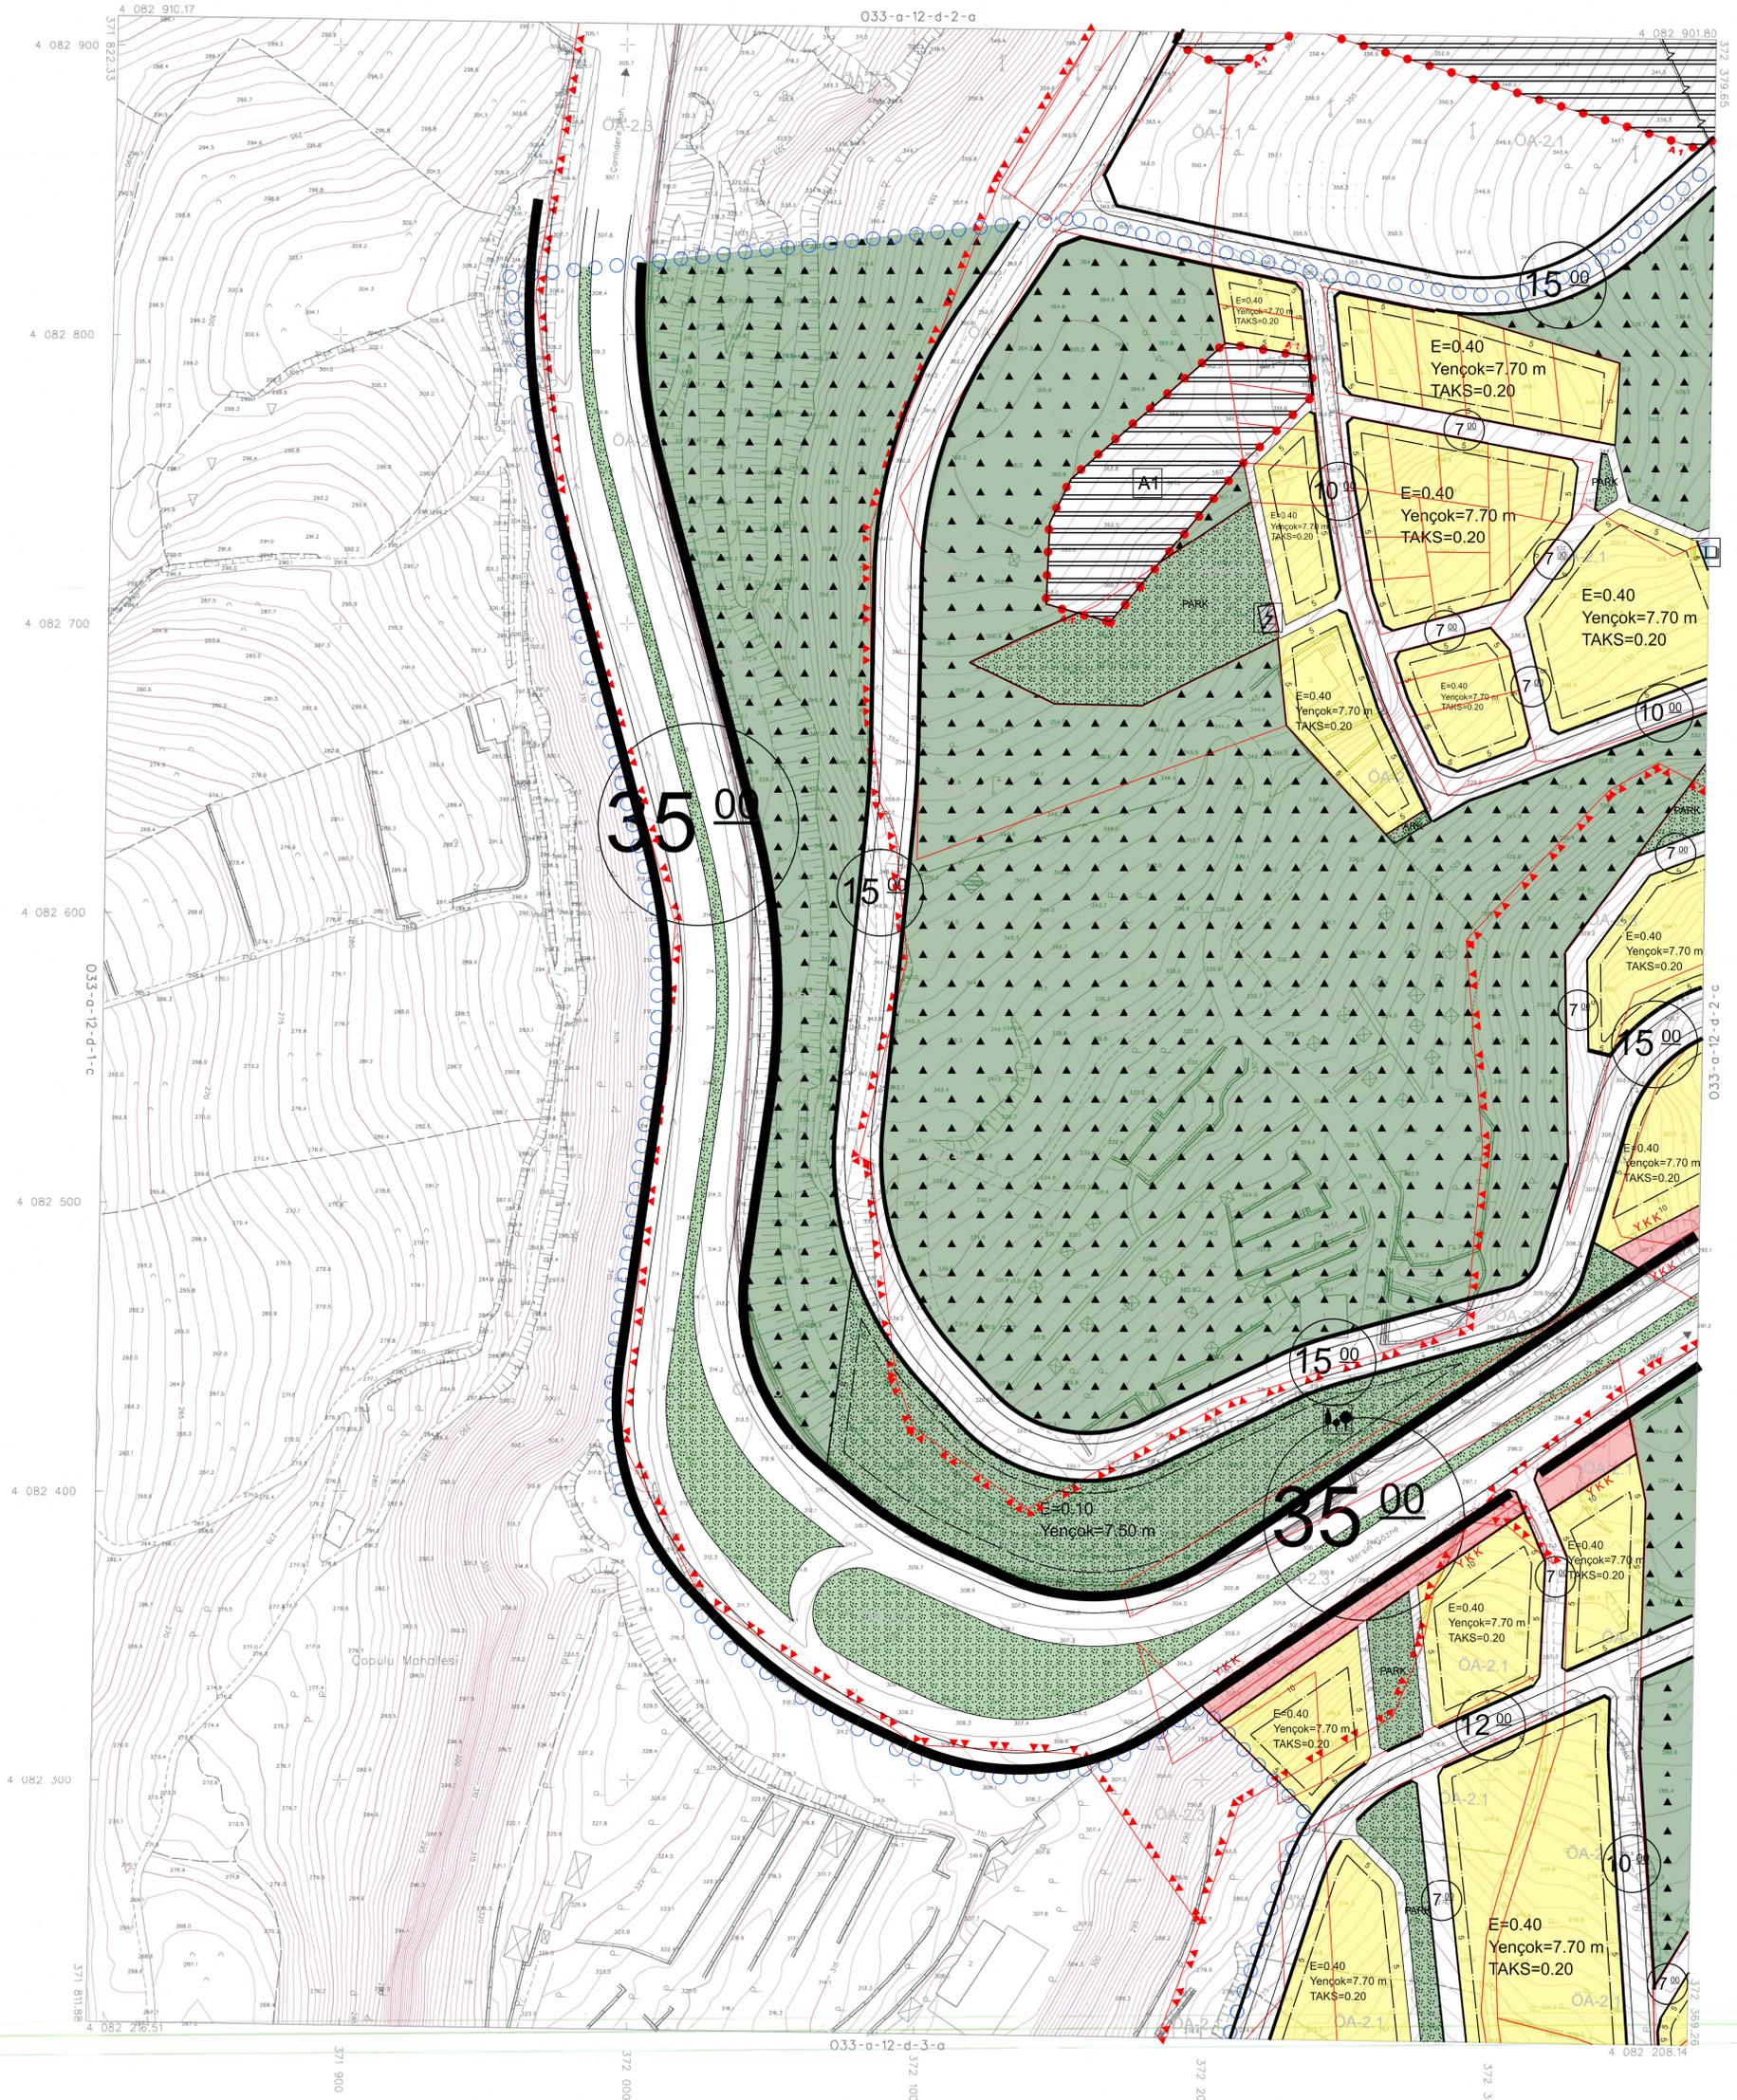

1:1000

01					
06					
11	2	A			
16					
21	22	23	24	25	

Koordinatlar ve pafta bölünmesi en son güncellenmiş TÜGAY'a bağlı 2005 ö epejüdü, GRS80 ellipsoidi ve Transversal Mercator (TM) izdüşümünde, düzenlenmiştir.
2015-2018 tarihlerinde çekilen renkli hava fotoğraflarından üretilmiştir.
Yanılar Şişek çizimlerle gösterilmiştir.
Eğyüksellik çizirisi oranlığı 1 metredir.
Yüklenici firma: İNDİS PROJJE MÜH. HİZ. A.Ş.

Proje Yöneticisi
Mehmet ERİL
Harita Mühendisi

KONTROL

Mustafa Alper SAĞLAM
Harita Müh.

Sayın ÖZGÜR
Harita Müh.

Mersin İli Toroslar İlçesi 11-12-13. etapta ait fotogrametrik yöntemle üretilen 51 Adet 1/1000 ölçekli sayısal halihazır harita 3194 Sayılı İmar Kanununun 7/a maddesine göre
ONAYLANDI
04/10/2024
Hüseyin SAYDAN
Belediye Başkan Yardımcısı