


MERSİN
(TOROSLAR)
033-a-12-c-1-a

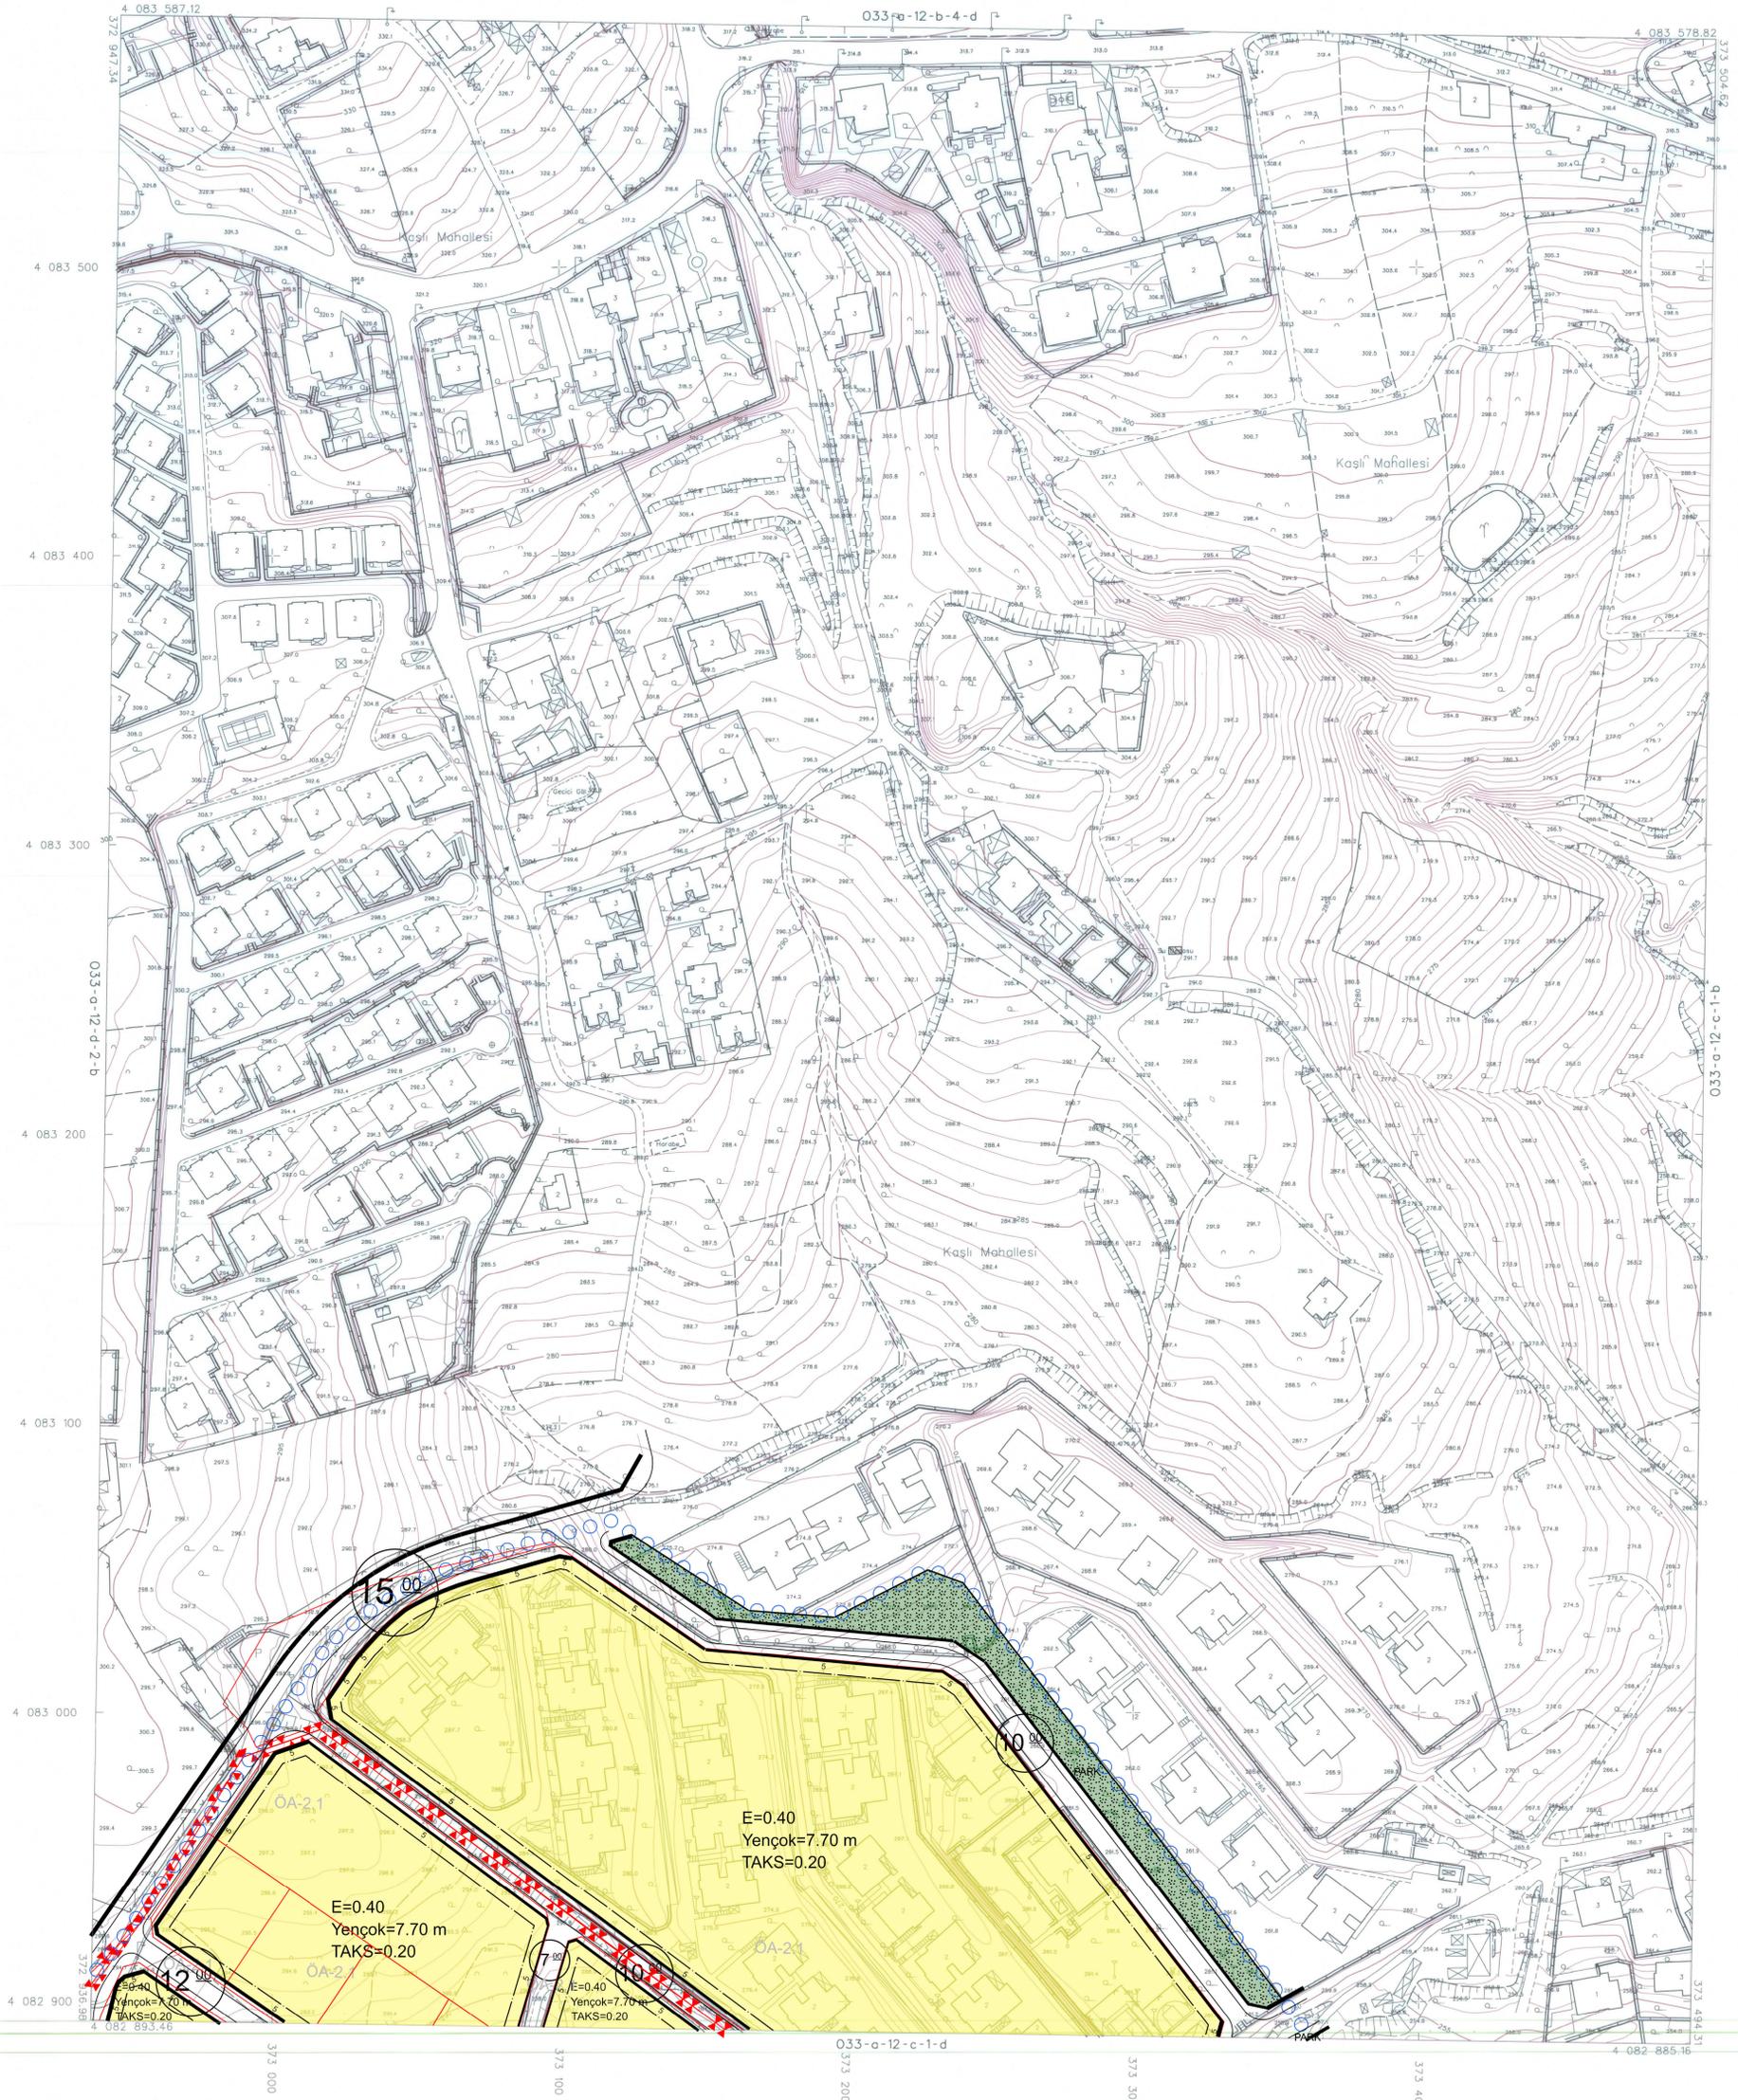

1:1000

01	33
06	
11	A
16	
21	22
22	23
23	24
24	25

Koordinatlar ve pafta bölünmesi
en son güncellenmiş TUTGA'ya bağlı
2005.0 epeğünde, GRSBO alpası ve
Transversal Mercator (TM) izdüşümünde,
düzenlenmiştir.
2015-2018 tarihlerinde çekilen renkli hava
fotoğraflarından üretilmiştir.
Yapılar Saçak çizgileriyle gösterilmiştir.
Eyyükselik eğrisi aralığı 1 metredir.
Yüklenici firma: İNDİS PROJJE MÜH. HİZ. A.Ş.

Proje Yöneticisi
Metin EREL
Harita Mühendisi

KONTROL

Mustafa Aker BİRİNGÖLÜ
Harita Müh.
Savim ÖNCEL
Harita Müh.

Mersin ili Toroslar ilçesi 11-12-13. etap ait
fotogrametrik yöntemle üretilen 51 Adet
1/1000 ölçekli sayısal halihazır harita 3194 Sayılı İmar
Kanununun 7/a maddesine göre
ONAYLANDI
Hüseyin SAYDAN
Belediye Başkan Yardımcısı