


MERSİN-TOROSLAR
(TIRTAR MAHALLESİ)
N32-c-22-a-2-a

N32-c-17-d-3-4

4 102 873,38

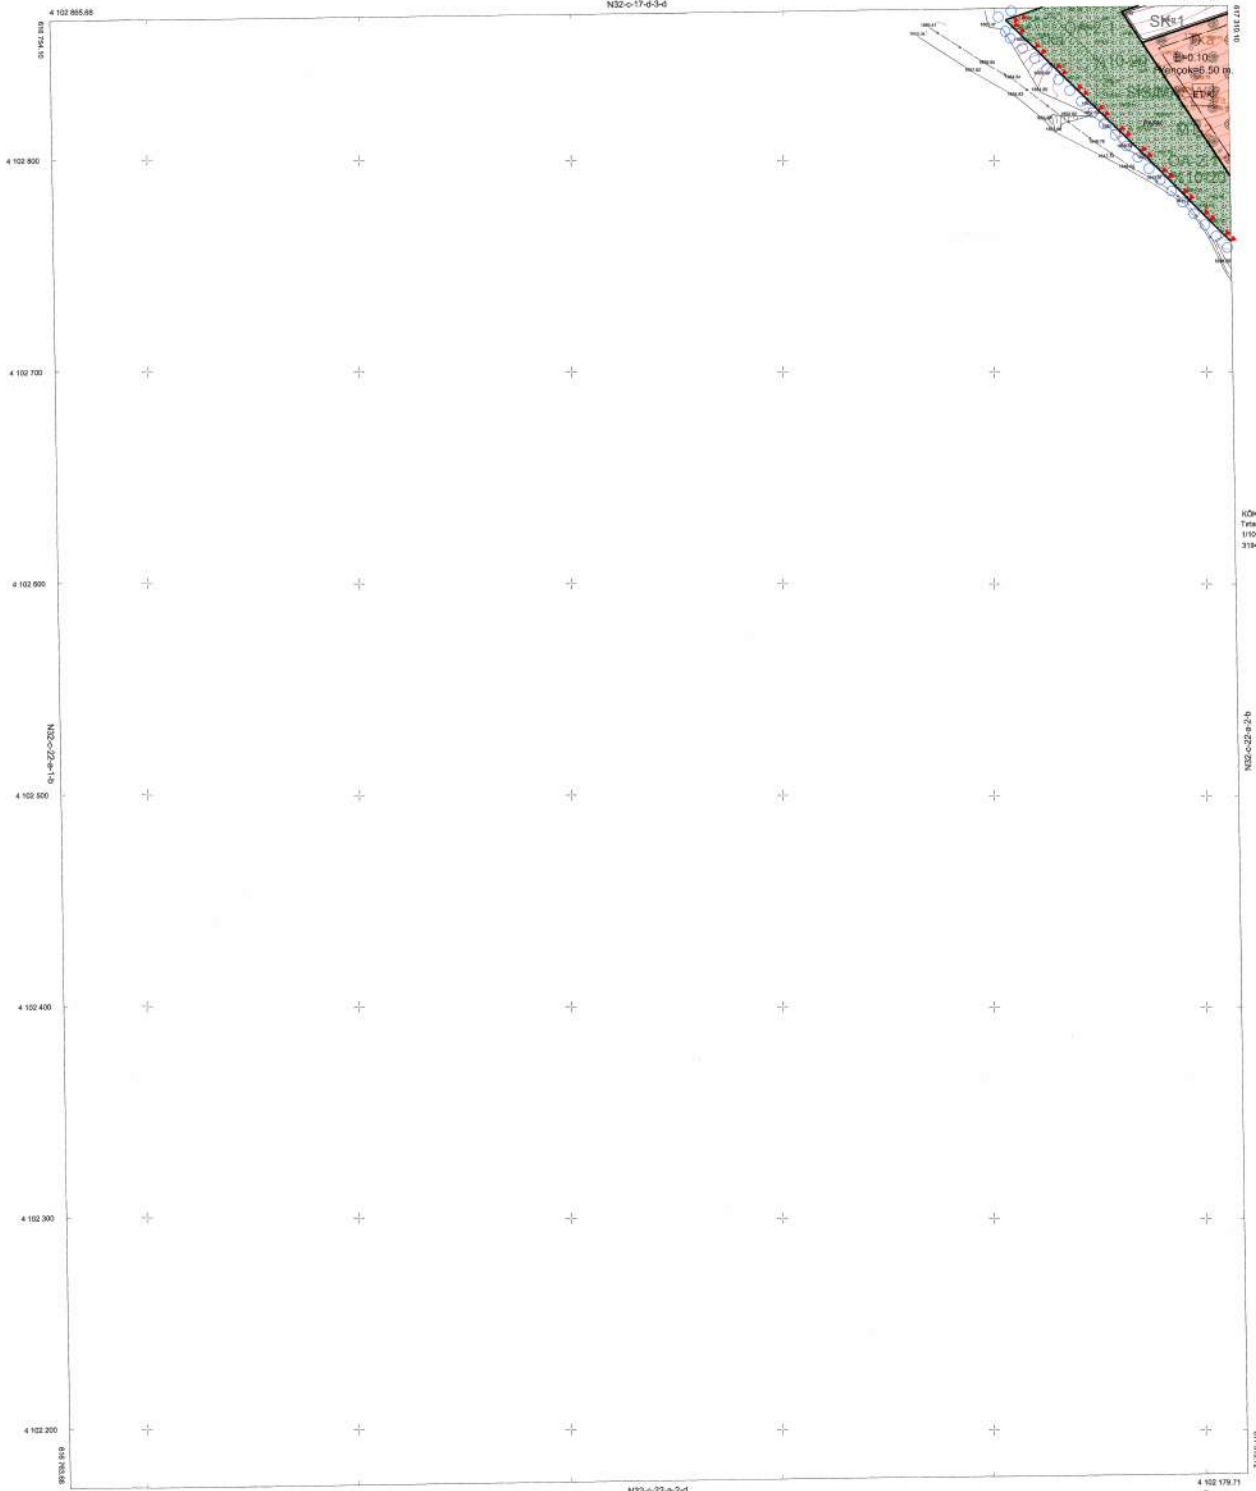

KÖK HARITA İNŞAAT TİC. LİM. Şİ. tarafından
Tutar Mersin'de 120 adet 6 nolu parsel için hazırlanan
1/1000 ölçekli 4 adet parçadan oluşan Harita No: N32-c-22-a-2-a
3134 sayılı emar kanununa Te. maddelerine göre onaylıdır.

ONAYLANDI
17.11.2024

Emine SAYDAN
Harita Başkânı Yardımcısı

MERSİN-TOROSLAR-N32-c-22-a-2-a
(TIRTAR MAHALLESİ)

Ekim 2024 QRS 80
Datum : 1984-86
Başlangıç Epoch: 2000 (K)
Projeksiyon : UTM(3)

Emine KÖK
Harita Mühendisi
KÖK HARITA İNŞAAT
Tic. LİM. Şİ.

1/1000

Harita Başkânı Yardımcısı
Emine SAYDAN