
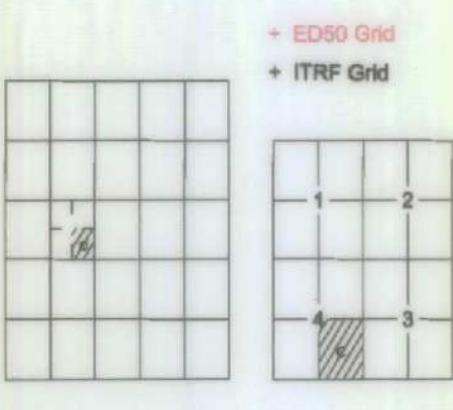


İL : MERSİN

MERSİN-033-a-12-c-4-c

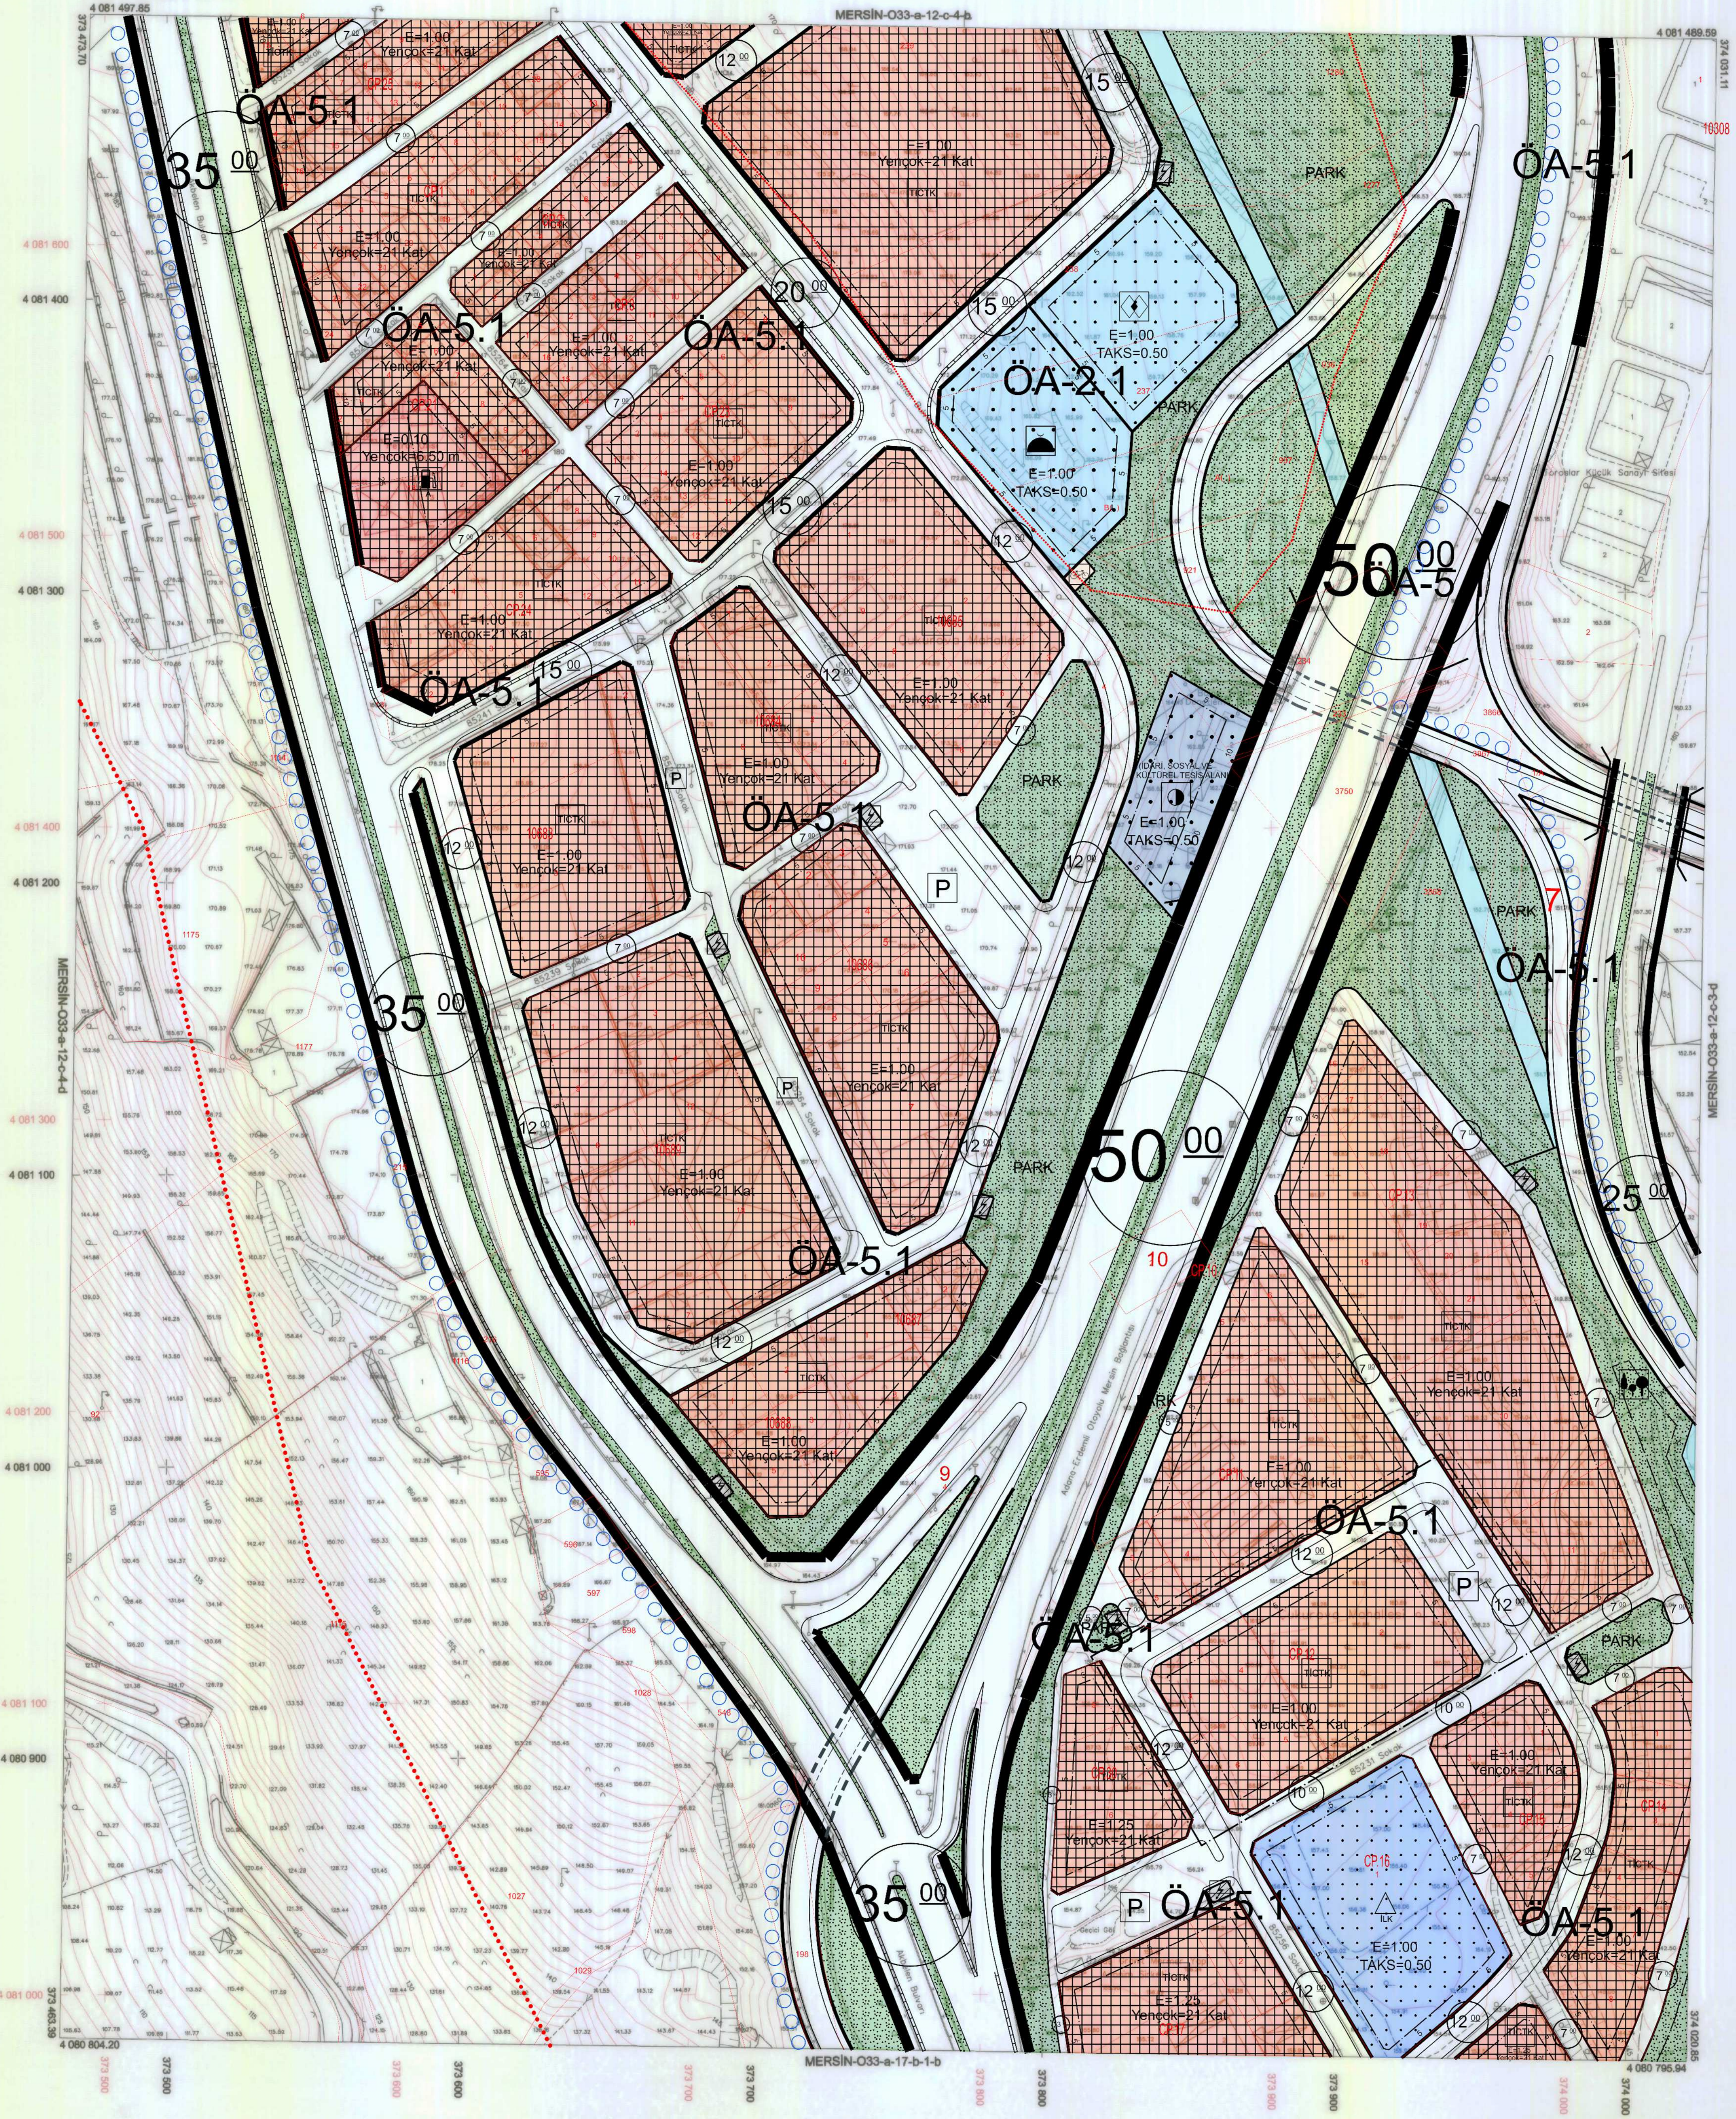

Koordinatlar ve pafta bölünmesi en son güncellenmiş TÜGAY'a bağlı 2005.0 spotunu, GRS90 ellipsoid ve Transversal Mercator (TM) kullanılarak oluşturulmuştur. Mayıs 2018 tarihinde çekilen renkli hava fotoğraflarından oluşturulmuştur. Yapılar Sığak çizgileriyle gösterilmiştir. Etyaklemler eğrisi aralığı 5 metredir. Yabancılar için: ER-İME MÜHÜRÜNDÜKLÜK MÜŞ. TİC. VE SAN. LTD. ŞTİ.

Proje Yönelcisi
Metin EREL
Harita Mühendisi

Zafer KARAVIĞAÇ
Harita Teknikeri

Oğuz YILDIRIM
Harita Teknikeri

M. Lütfü SEVİNDİ
Harita Kadastro Şefi

Bayram TURE
Harita Şube Müdürü V.

Mustafa SOLAK
İmar ve Şehircilik Dst. Bşk.

1:1000

Mersin İline ait fotogrametrik yöntemle üretilen 1/1000 ölçekli sayısal halihazır harita 3194 Sayılı İmar Kanununun 7/a maddesine göre

ONAYLANDI

25.2.2018

Haydar Ali ULUSOY
Belediye Başkanı
Genel Sekreter Yardımcısı