



İL : MERSİN

MERSİN-O33-a-17-b-1-b

MERSİN-O33-a-12-c-4-g

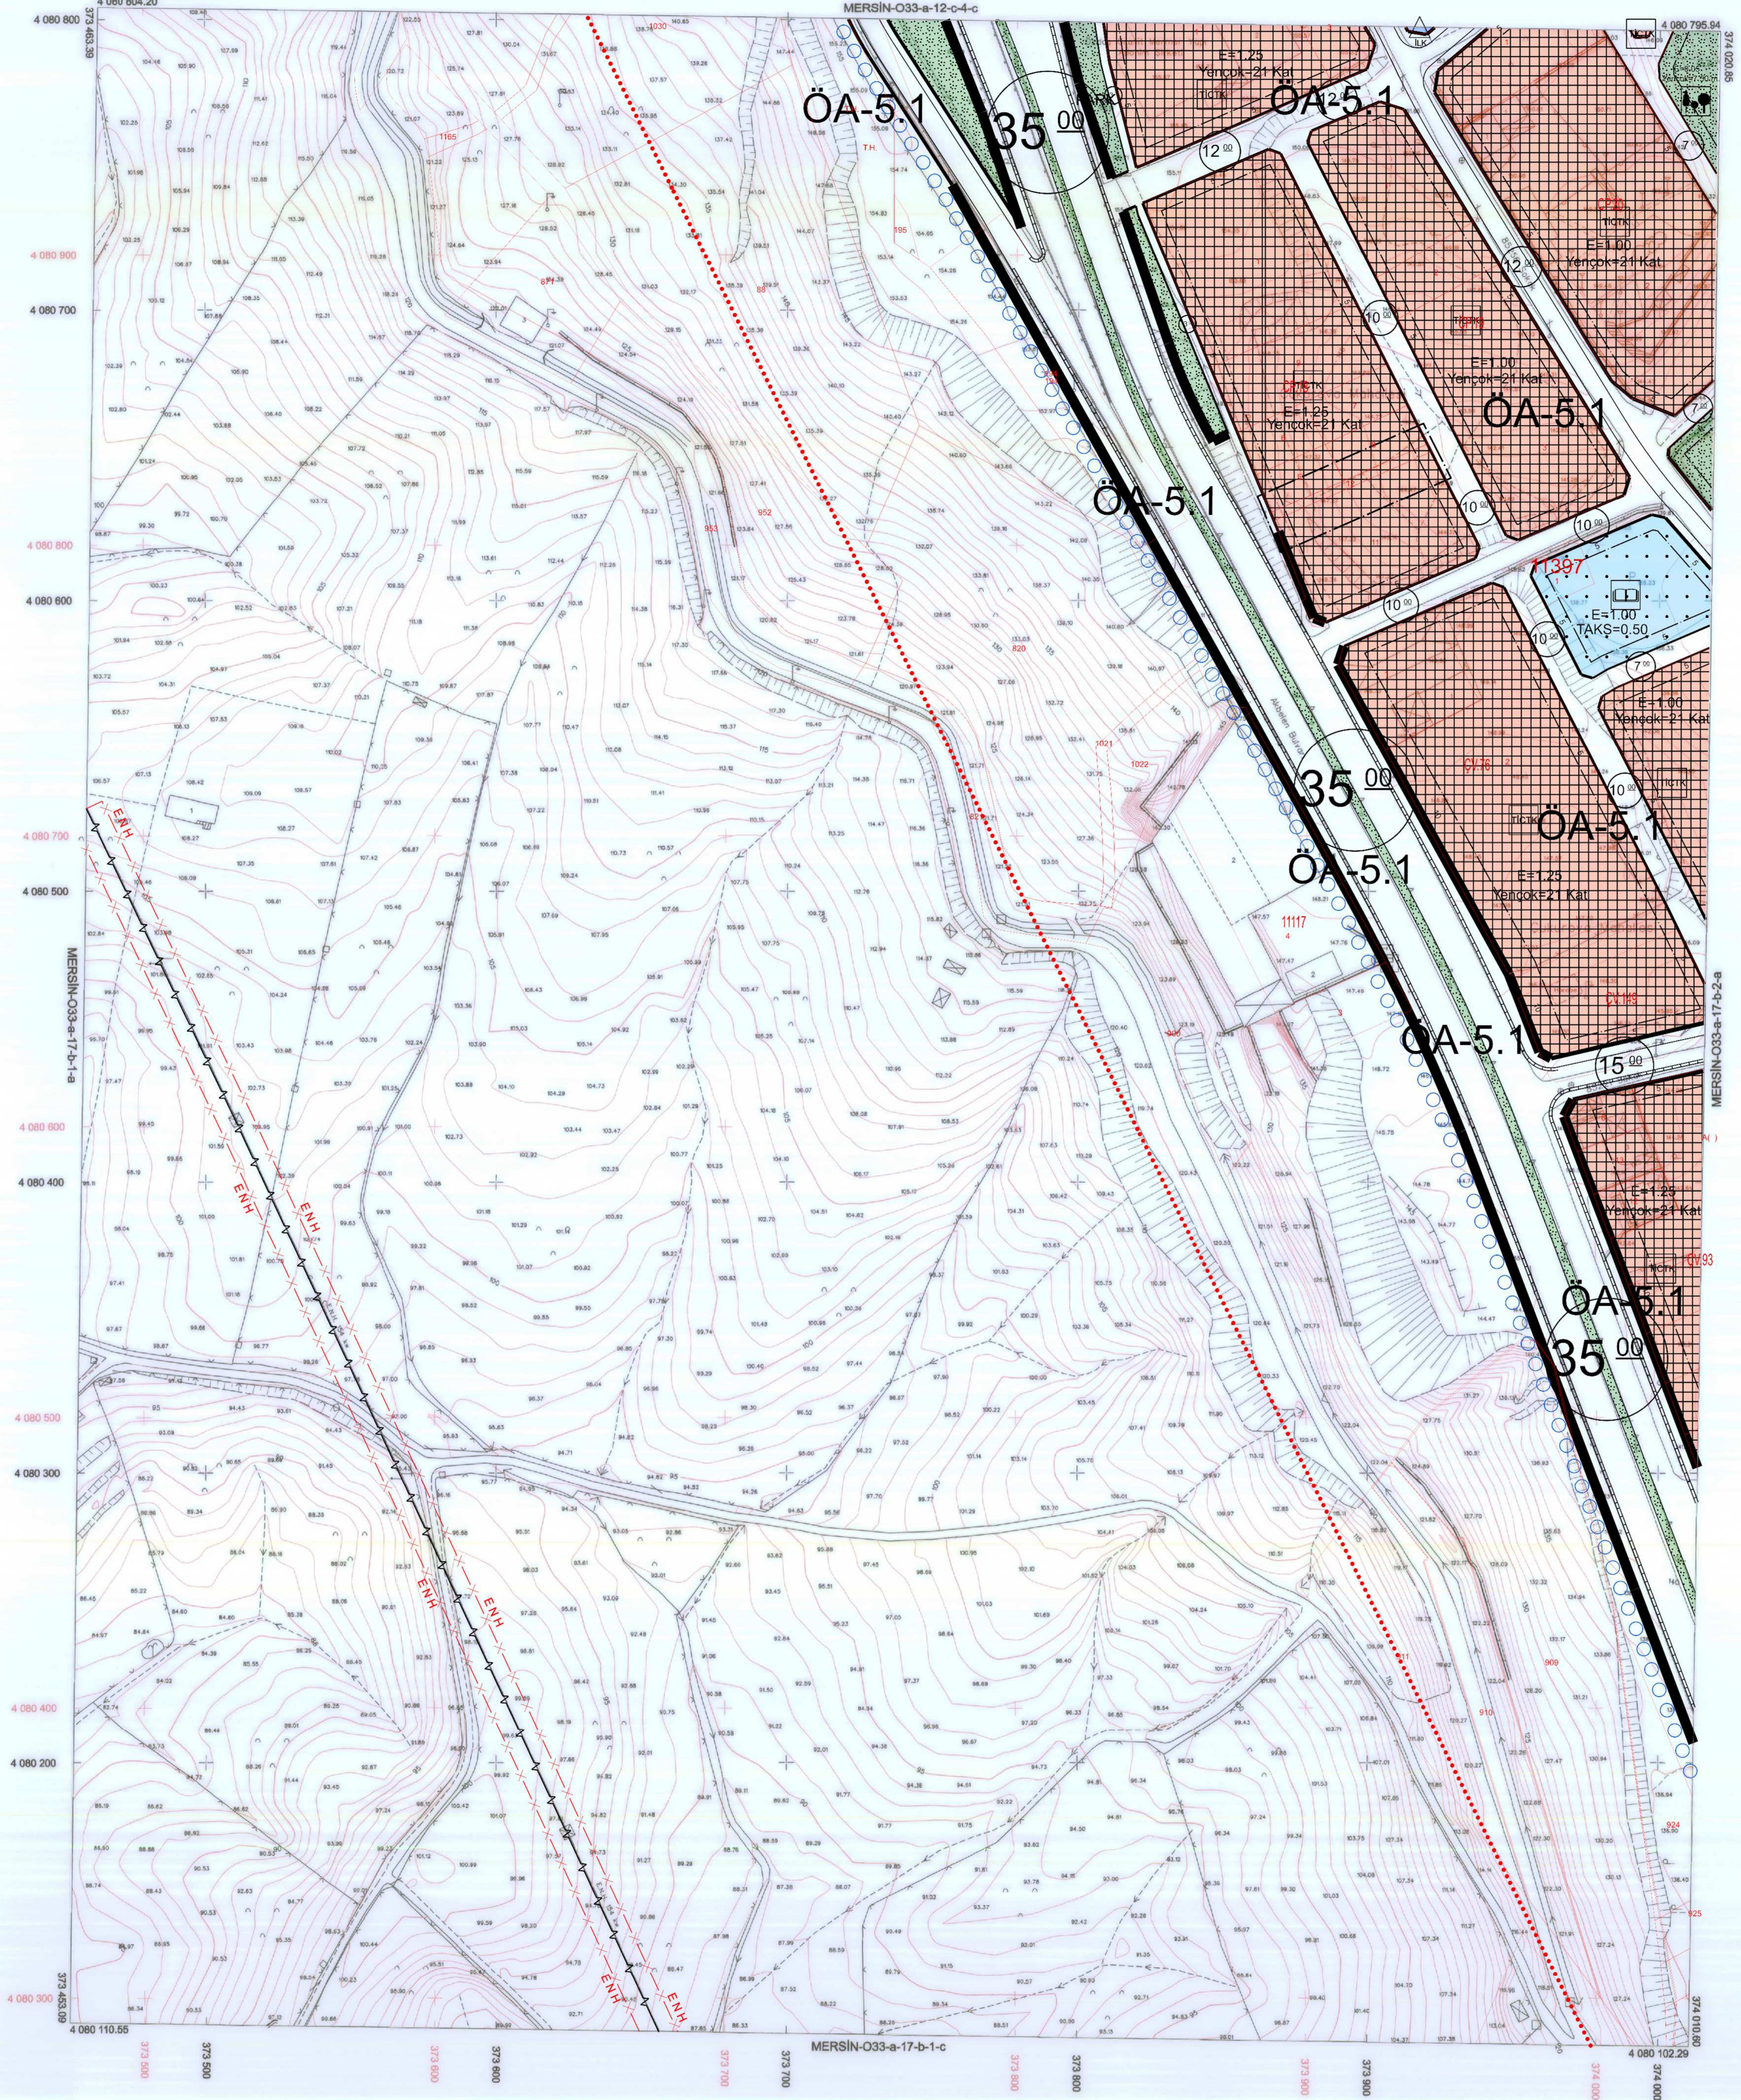

1:1000

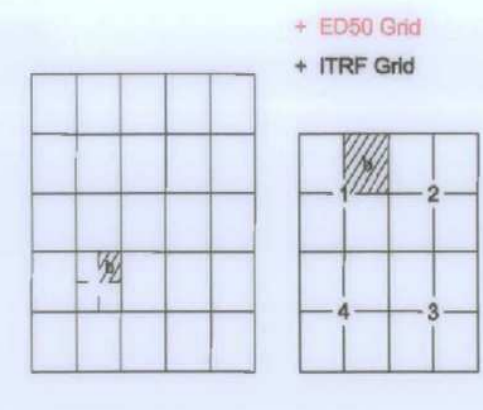

Koordinatlar ve pafta bölünmesi en son güncellenmiş TUTGA'ya bağlı 2008.0 yılında, ÇOBİGİ ataması ve Transversal Mercator (TM) izleniminde, düzenlenmiştir. Mayıs 2018 tarihinde çekilen renkli hava fotoğraflarından üretilmiştir. Yapılar Sarıya çizmeleri gösterilmiştir. Eğri ölçekli ölçü aralığı 5 metredir. Yürürlük tarihi: ER-AME MÜHENDİSLİK MÜŞ. TİC. VE SAN. LTD. ŞTİ.

Proje Yöneticisi  
Metin EREL  
Harita Mühendisi

Zafer KARAĞAÇ  
Harita Teknikeri

Oğuz YILDIRIM  
Harita Teknikeri

M. Lübn SEVİNDİ  
Harita Kadastro Şefi

Bayram TÖRE  
Harita Şube Müdürü V.

Mustafa SOLAK  
İmar ve Şehircilik Dal. Bşk.

Mersin İline ait fotogrametrik yöntemle üretilen 1/1000 ölçekli sayısal halihazır harita 3194 Sayılı İmar Kanununun 7/a maddesine göre

**ONAYLANDI**

29.07.2016

MERSİN İLİ İMAR VE ŞEHİRCİLİK DAİRESİ BAŞKANLIĞI

Harita Al ULUSOY  
Belediye Başkanı a.  
Genel Sekreter Yardımcısı