



İL : MERSİN

MERSİN-O33-a-17-b-1-c

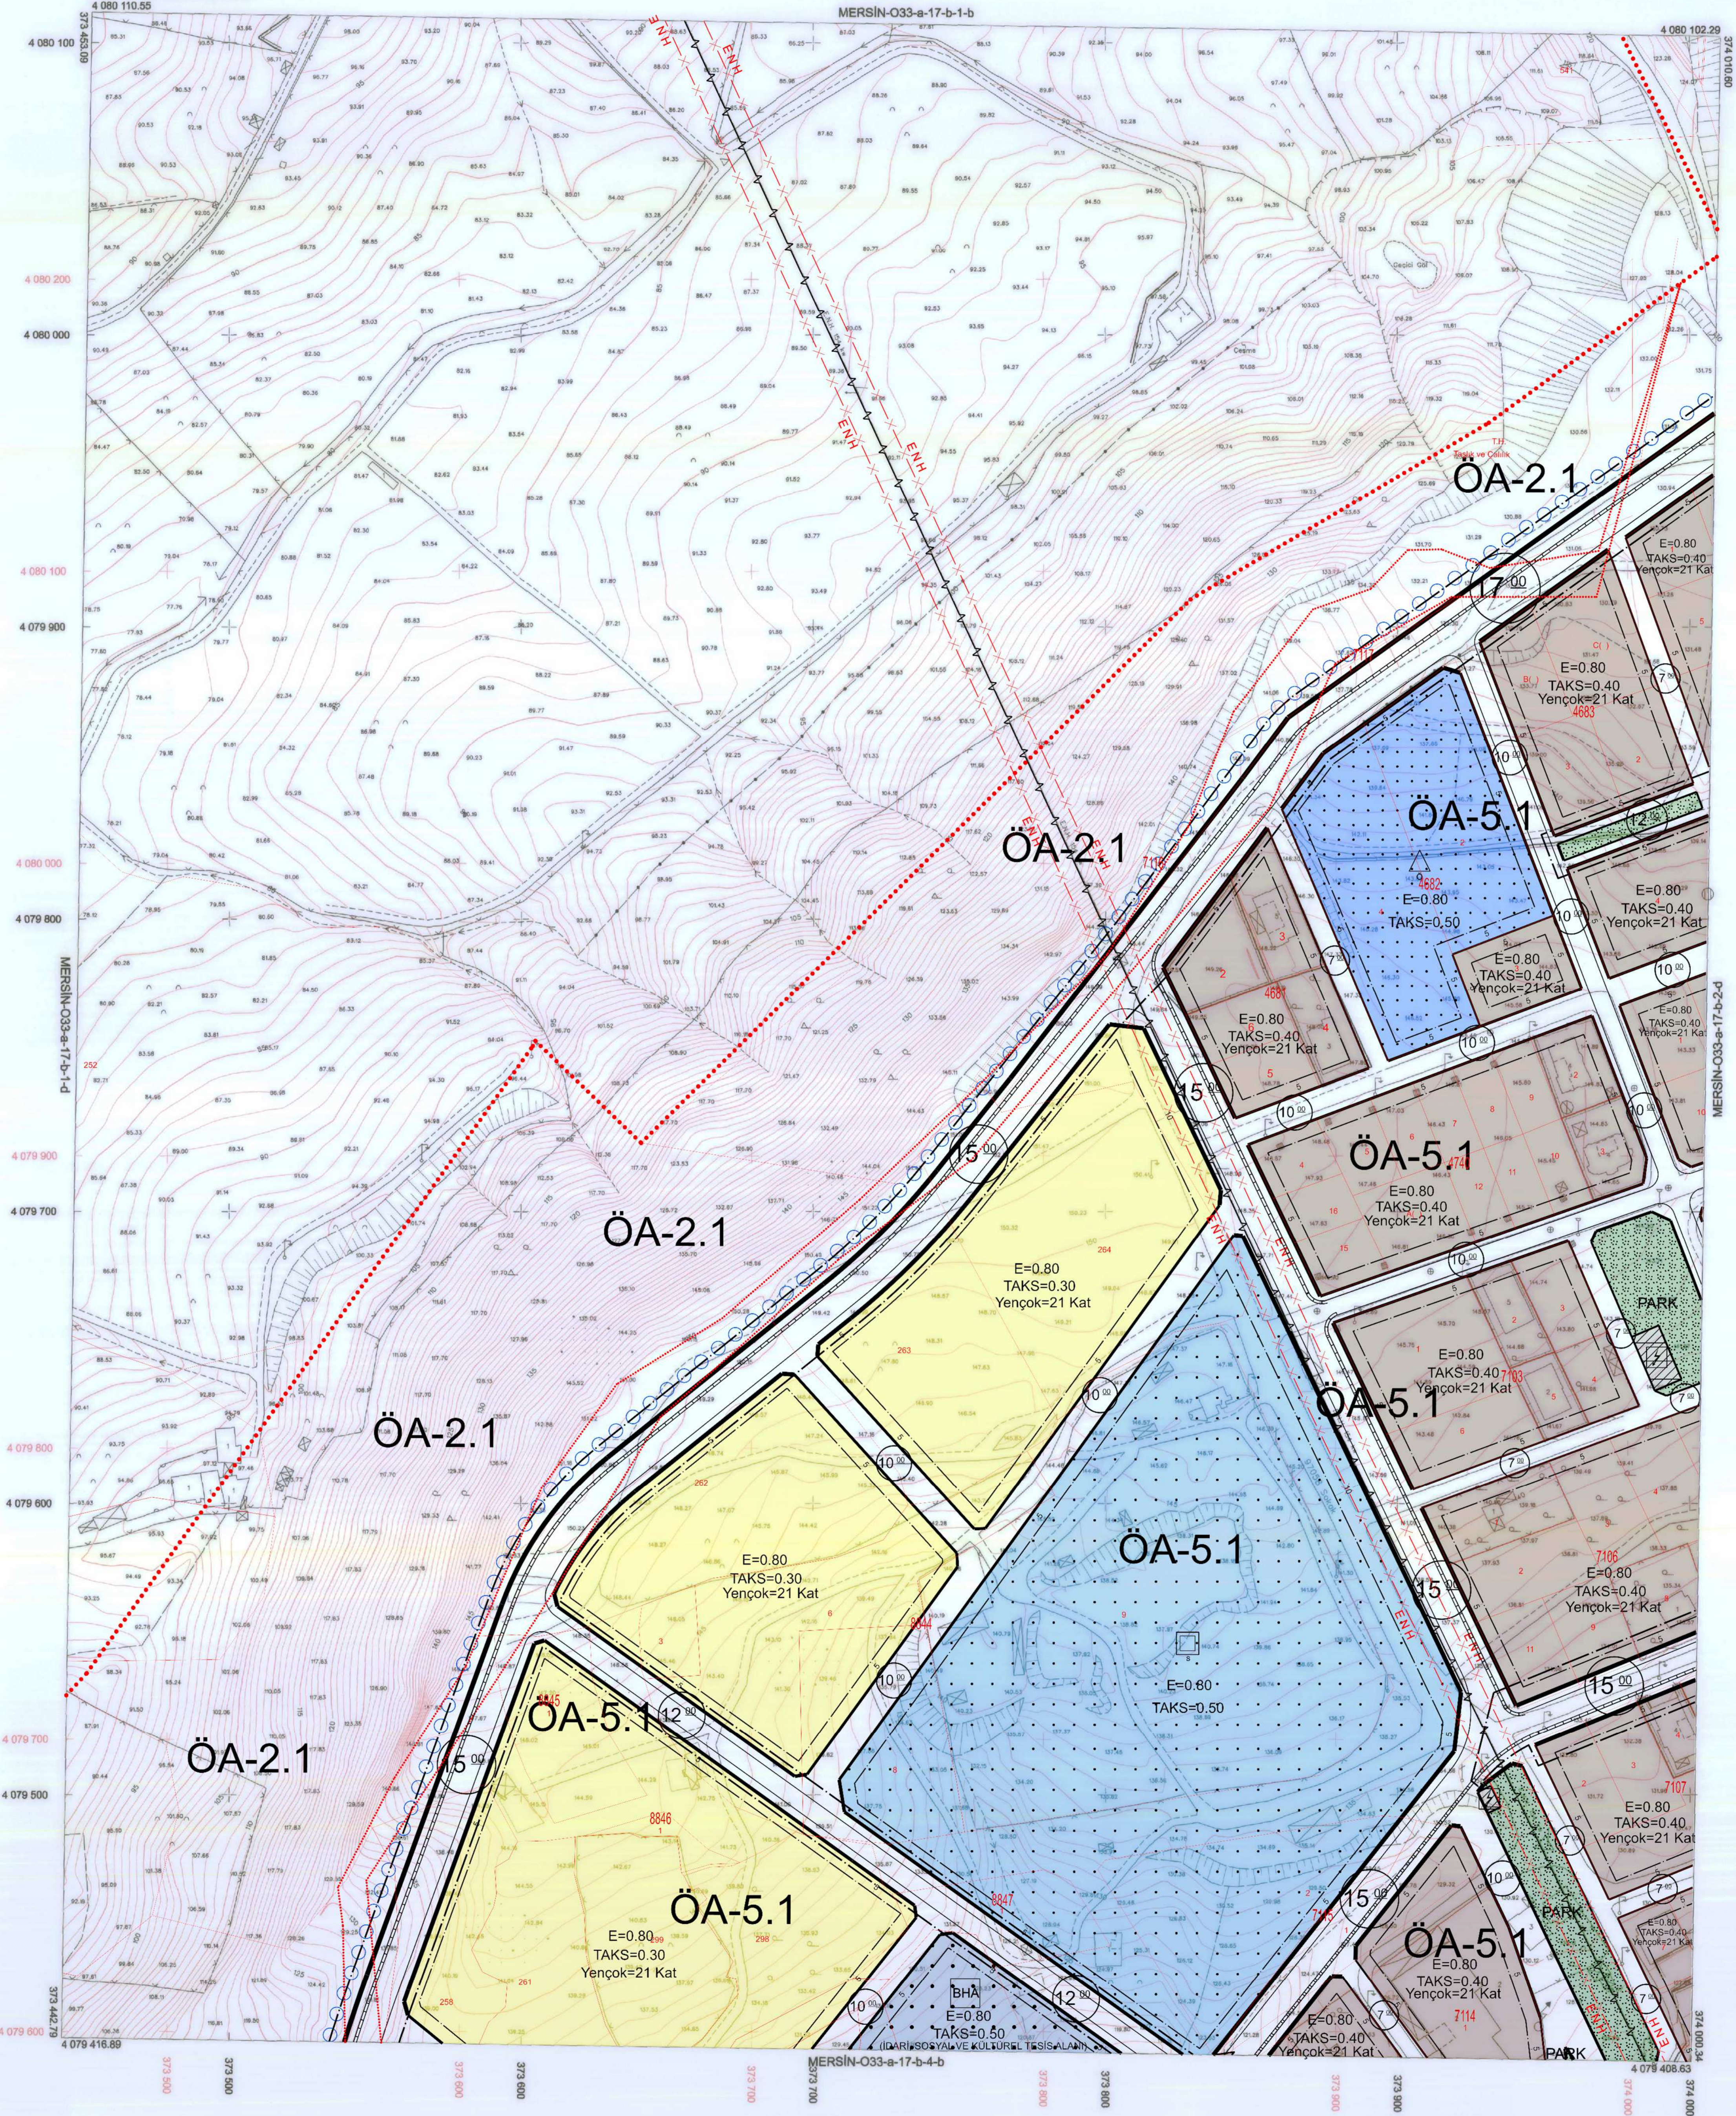

1:1000

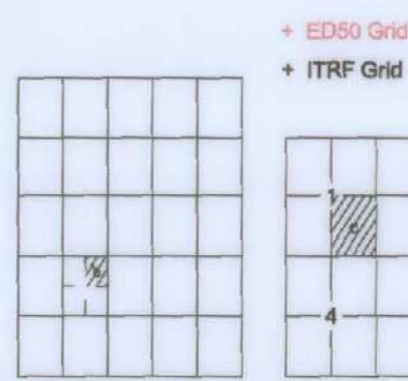

Koordinatlar ve pafta bölünmesi en son güncellenmiş TUTGA'ya bağlı 2005.0 epochunda, GR80 elipsoidi ve Transversal Mercator (TM) izdüşümünde düzenlenmiştir. Mayıs 2018 tarihinde gelenen renkli hava fotoğraflarından düzenlenmiştir. Yapılar Şapak çizimleriyle gösterilmiştir. Etyükselik eğrisi aralığı 5 metredir. Yükseklik ifadesi: ER-ME MÜHENDİSLİK MÜŞ. TİC. VE SAN. LTD. ŞTİ.

Proje Yöneticisi
Melis EREL
Harita Mühendisi

Zaher KARAAĞAÇ
Harita Teknikeri

Osman YILDIRIM
Harita Teknikeri

KONTROL
M. Lübnü SEVİNDİ
Harita Kadastro Şefi

Beyhan TÜRE
Harita Şube Müdürü V.

Mustafa SOLAK
İmar ve Şehircilik Dal. Bşk.

Mersin iline ait fotogrametrik yöntemle üretilen 1/1000 ölçekli sayısal halihazır harita 3194 Sayılı İmar Kanununun 7/a maddesine göre

ONAYLANDI
16.07.2018

Haydar Ali ULUSOY
Belediye Başkanı
Genel Sekreter Yardımcısı