



İL : MERSİN

MERSİN-O33-a-17-b-3-d

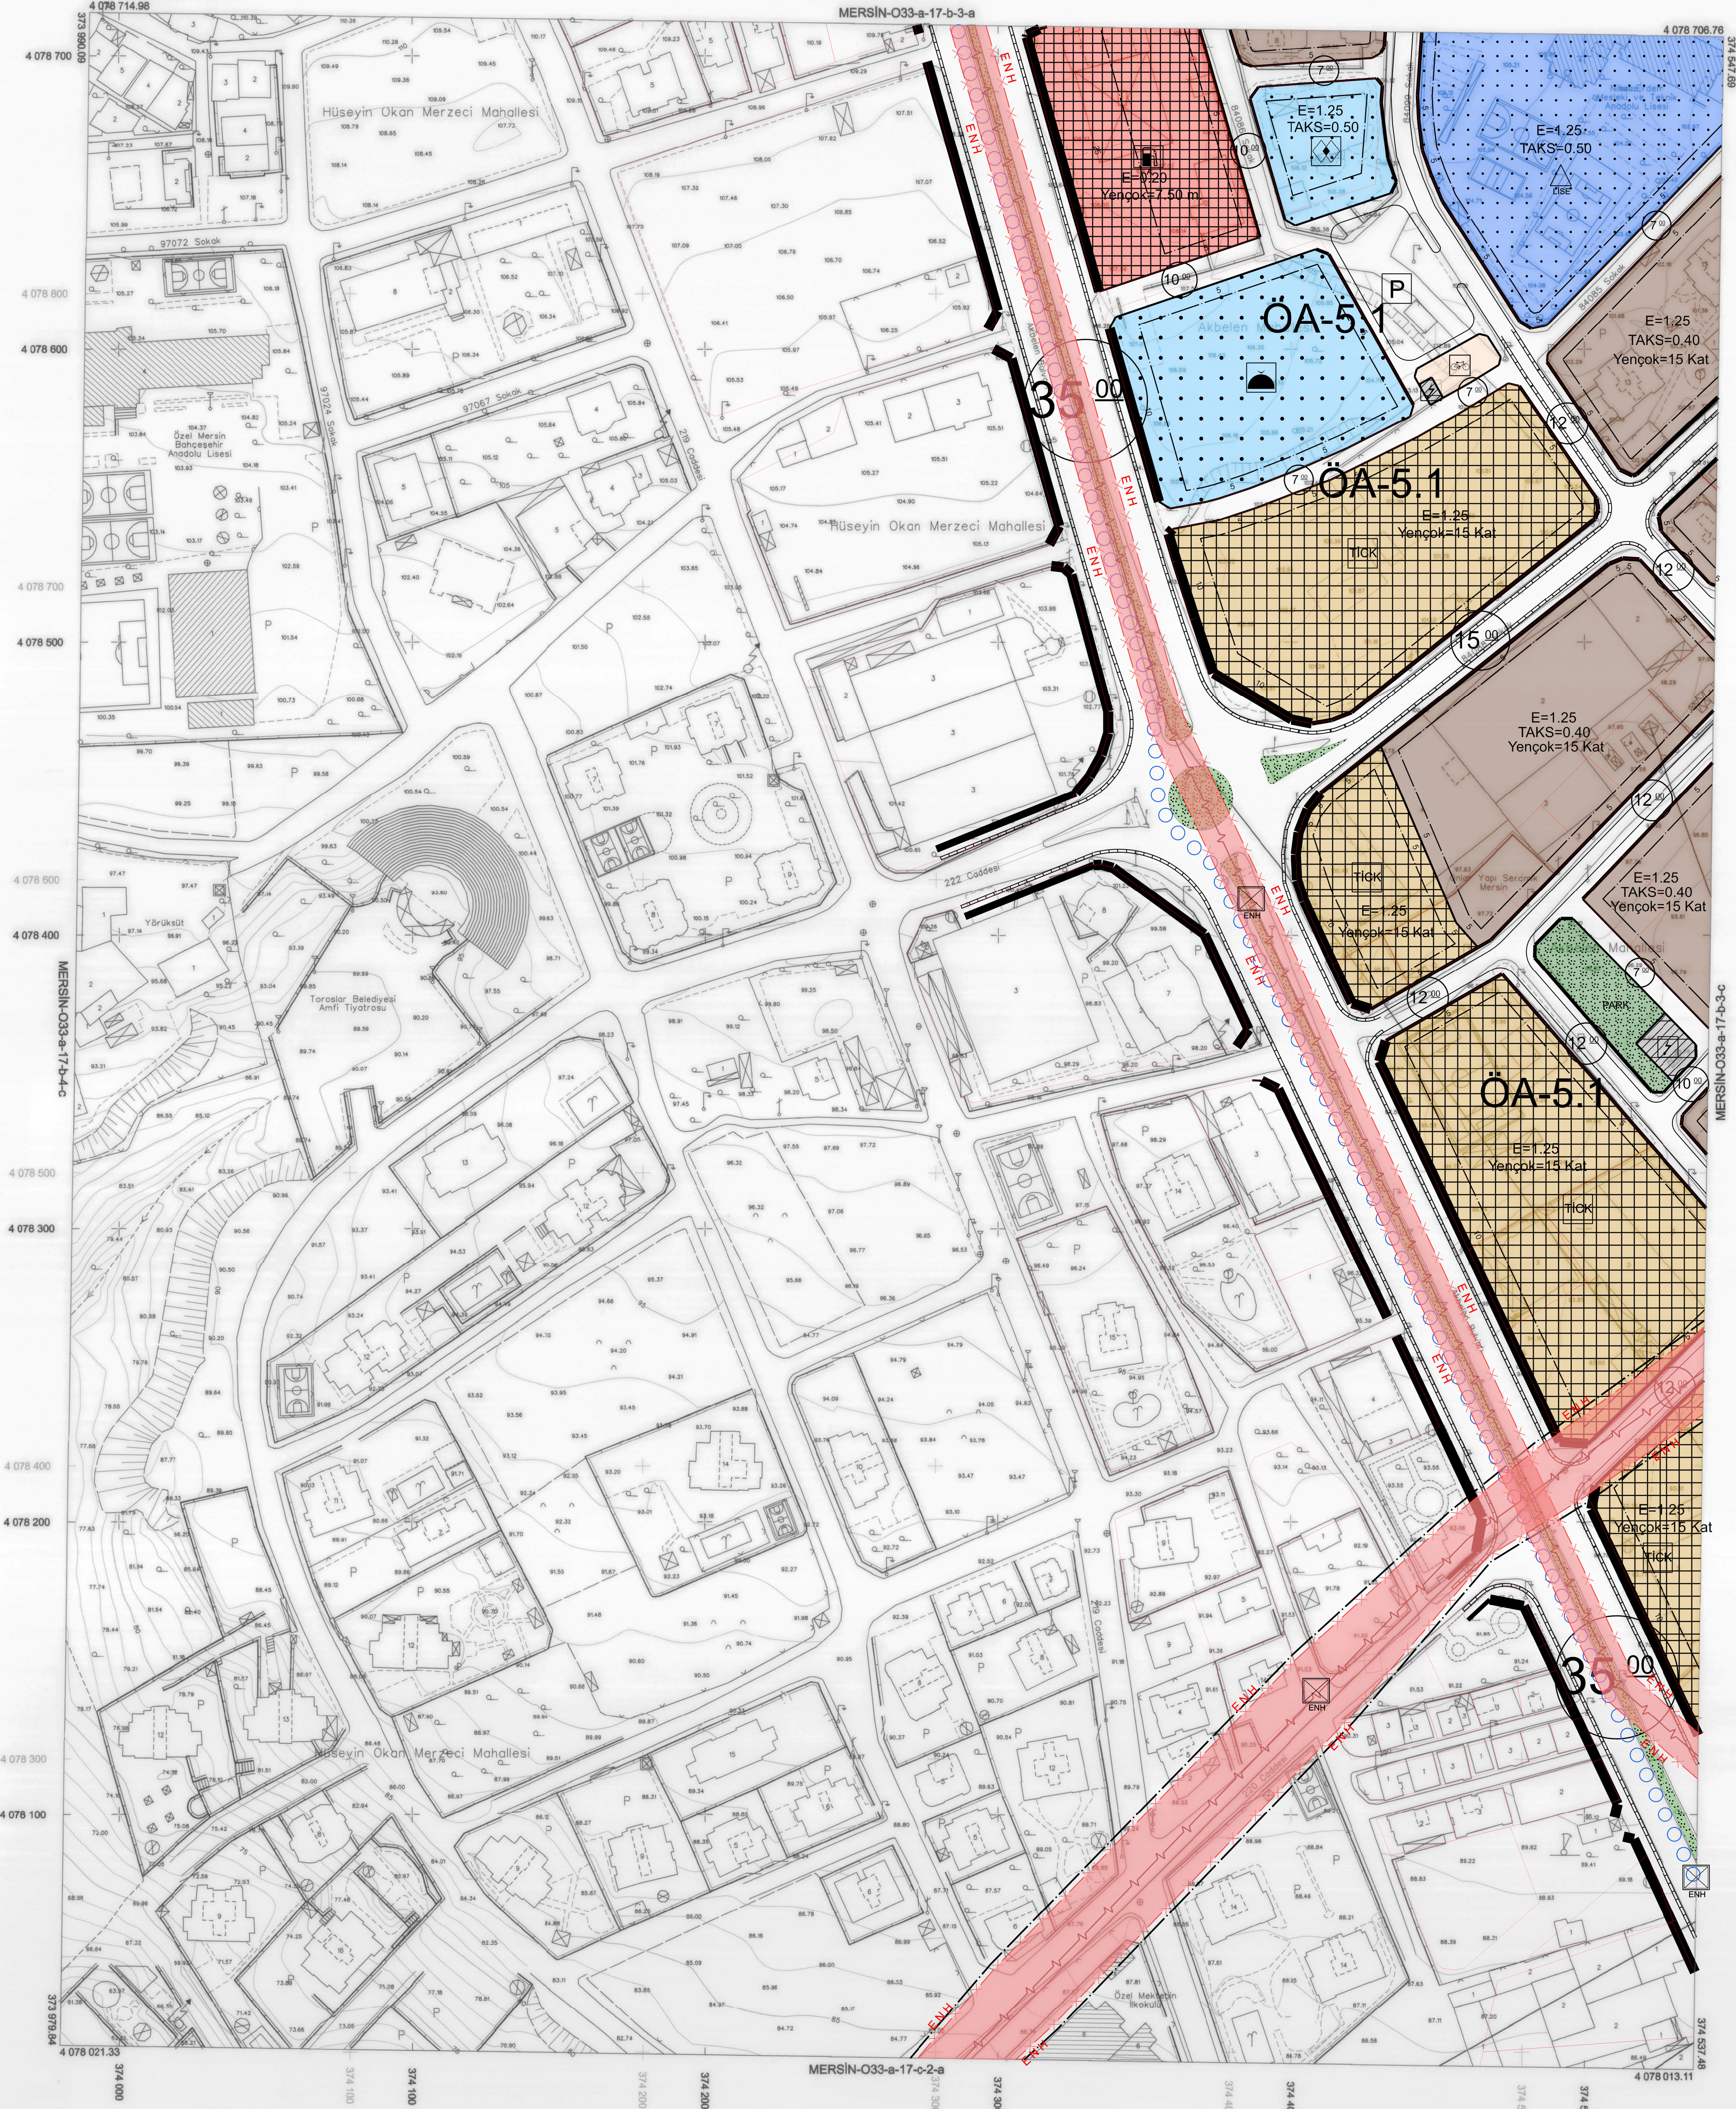

1:1000

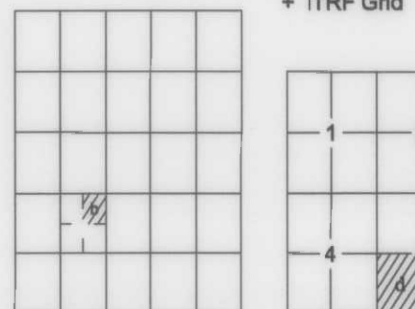

Koordinatlar ve pafta bölünmesi en son güncellenmiş TUTANAK'a bağlı 2005 ölçeğinde, GRS80 elipsoidal ve Transversal Mercator (TM) izdüşümünde, düzenlenmiştir. Mayıs 2018 tarihinde çekilen renkli hava fotoğraflarından üretilmiştir. Yapılar Sığak çizgileriyle gösterilmiştir. Eşyönelimlik eğri aralığı 5 metredir. Yönelimlik firma: ER-EME MÜHENDİSLİK MÜŞ. TİC. VE SAN. LTD. ŞTİ.

Proje Yöneticisi
Metin EREL
Harita Mühendisi

Zafer KARAAĞAÇ
Harita Teknikeri

Özgür YILDIRIM
Harita Teknikeri

M. LÖB SEVİNDİ
Harita Kadastro Şefi

Eyyup TÜRE
Harita Şube Müdürü V.

Mustafâ SOLAK
İmar ve Şehircilik Dal. Bşk.

Mersin iline ait fotogrametrik yöntemle üretilen 1/1000 ölçekli sayısal halihazır harita 3194 Sayılı İmar Kanununun 7/a maddesine göre

ONAYLANDI

16.07.2018

Haydar Ali ULUSOY
Belediye Başkanı e.
Genel Sekreter Yardımcısı