


İL : MERSİN

MERSİN-O33-a-18-b-2-c

MERSİN-O33-a-18-b-2-b

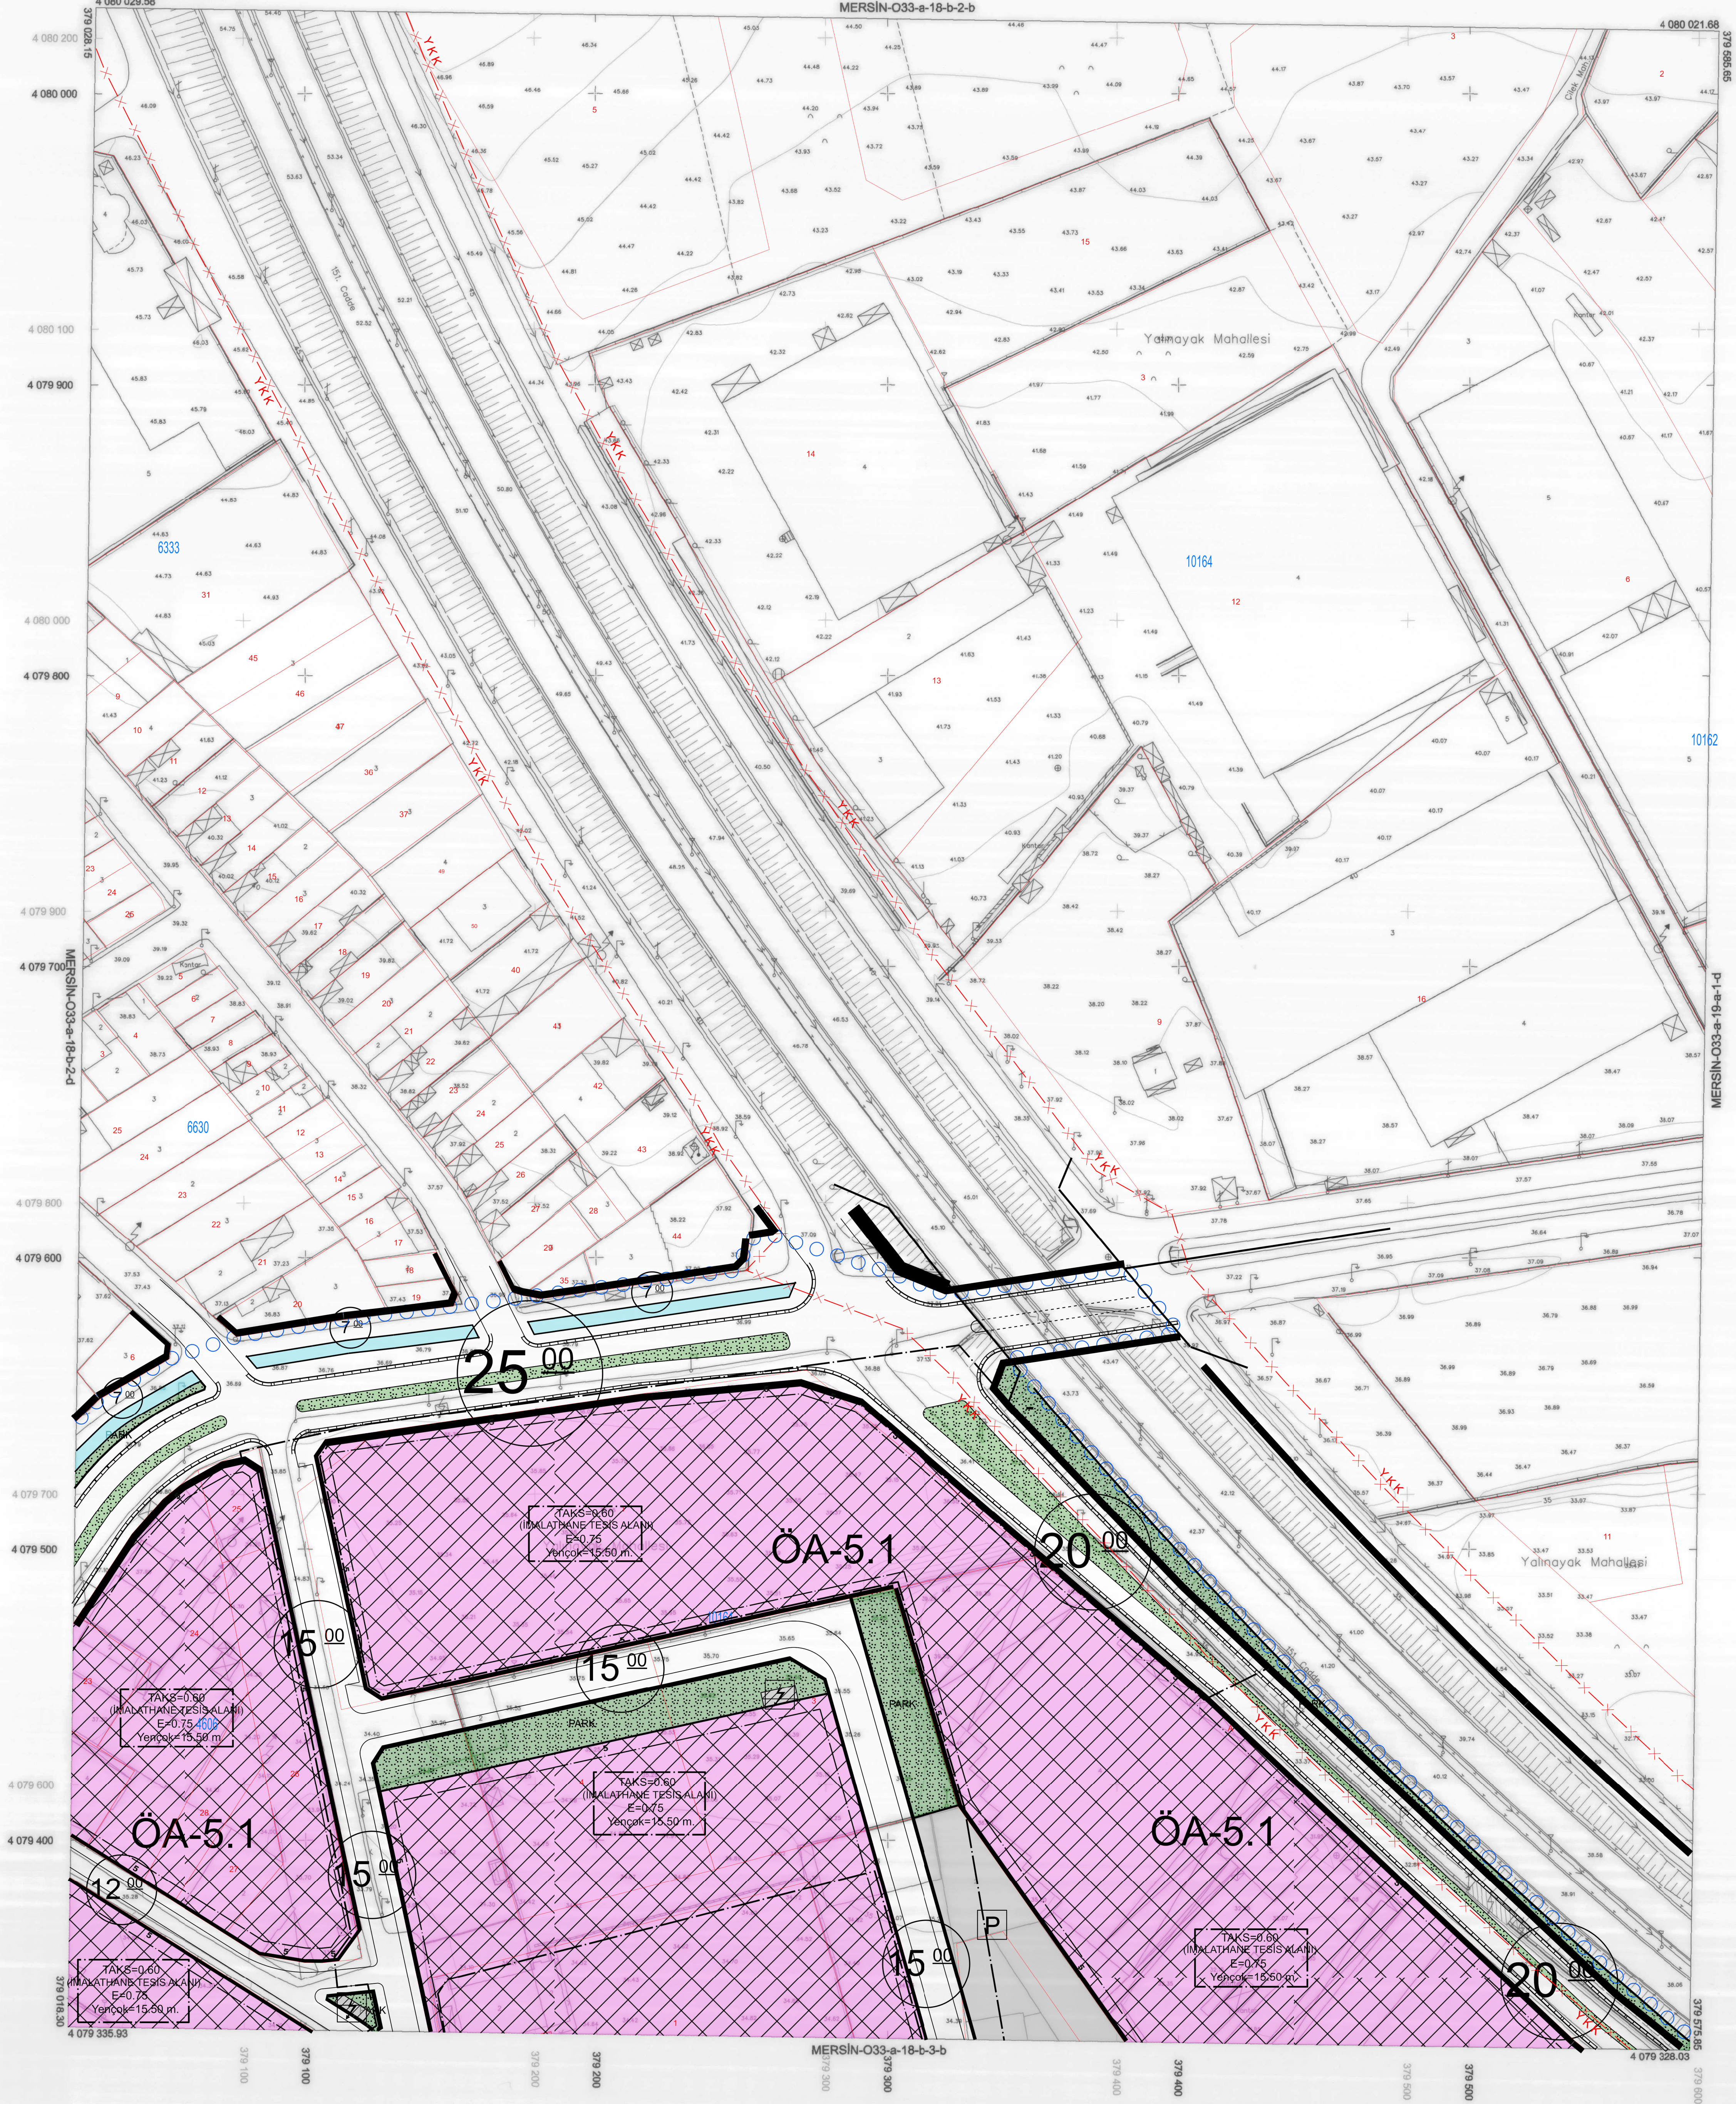

1:1000

01	33
06	
11	A
16	
21	23 24 25

Koordinatlar ve pafta bölünmesi en son güncellenmiş TUGAY'a bağlı 2005.D epeğinde, GRS80 elipsoidi ve Transversal Mercator (TM) izdüşümünde düzenlenmiştir. Mayıs 2018 tarihinde çekilen renkli hava fotoğraflarından üretilmiştir. Yapılar Şapak çizgileriyle gösterilmiştir. Eyaletçilik eğrisi aralığı 5 metredir. Yükleme firması: ER-ME MÜHENDİSLİK MÖŞ.TİC.VE SAN.LTD.ŞTİ.

Proje Yöneticisi
Mesin EREL
Harita Mühendisi

Zafer KARAAĞAÇ
Harita Teknikeri

Özgür YILDIRIM
Harita Teknikeri

M. Lübn SEVİNDİ
Harita Kadastro Şefi

Beyhan TÜRE
Harita Şube Müdürü V.

Muhammed SOLAK
İmar ve Şehircilik Dal. Bşk.

Mersin iline ait fotogrametrik yöntemle üretilen 1/1000 ölçekli sayısal halihazır harita 3194 Sayılı İmar Kanununun 7/a maddesine göre

ONAYLANDI

26.2.2019

Haydar Ali ULUSOY
Belediye Başkanı
Genel Sekreter Yardımcısı