


İL : MERSİN

MERSİN-O33-a-18-b-3-b

MERSİN-O33-a-18-b-2-c

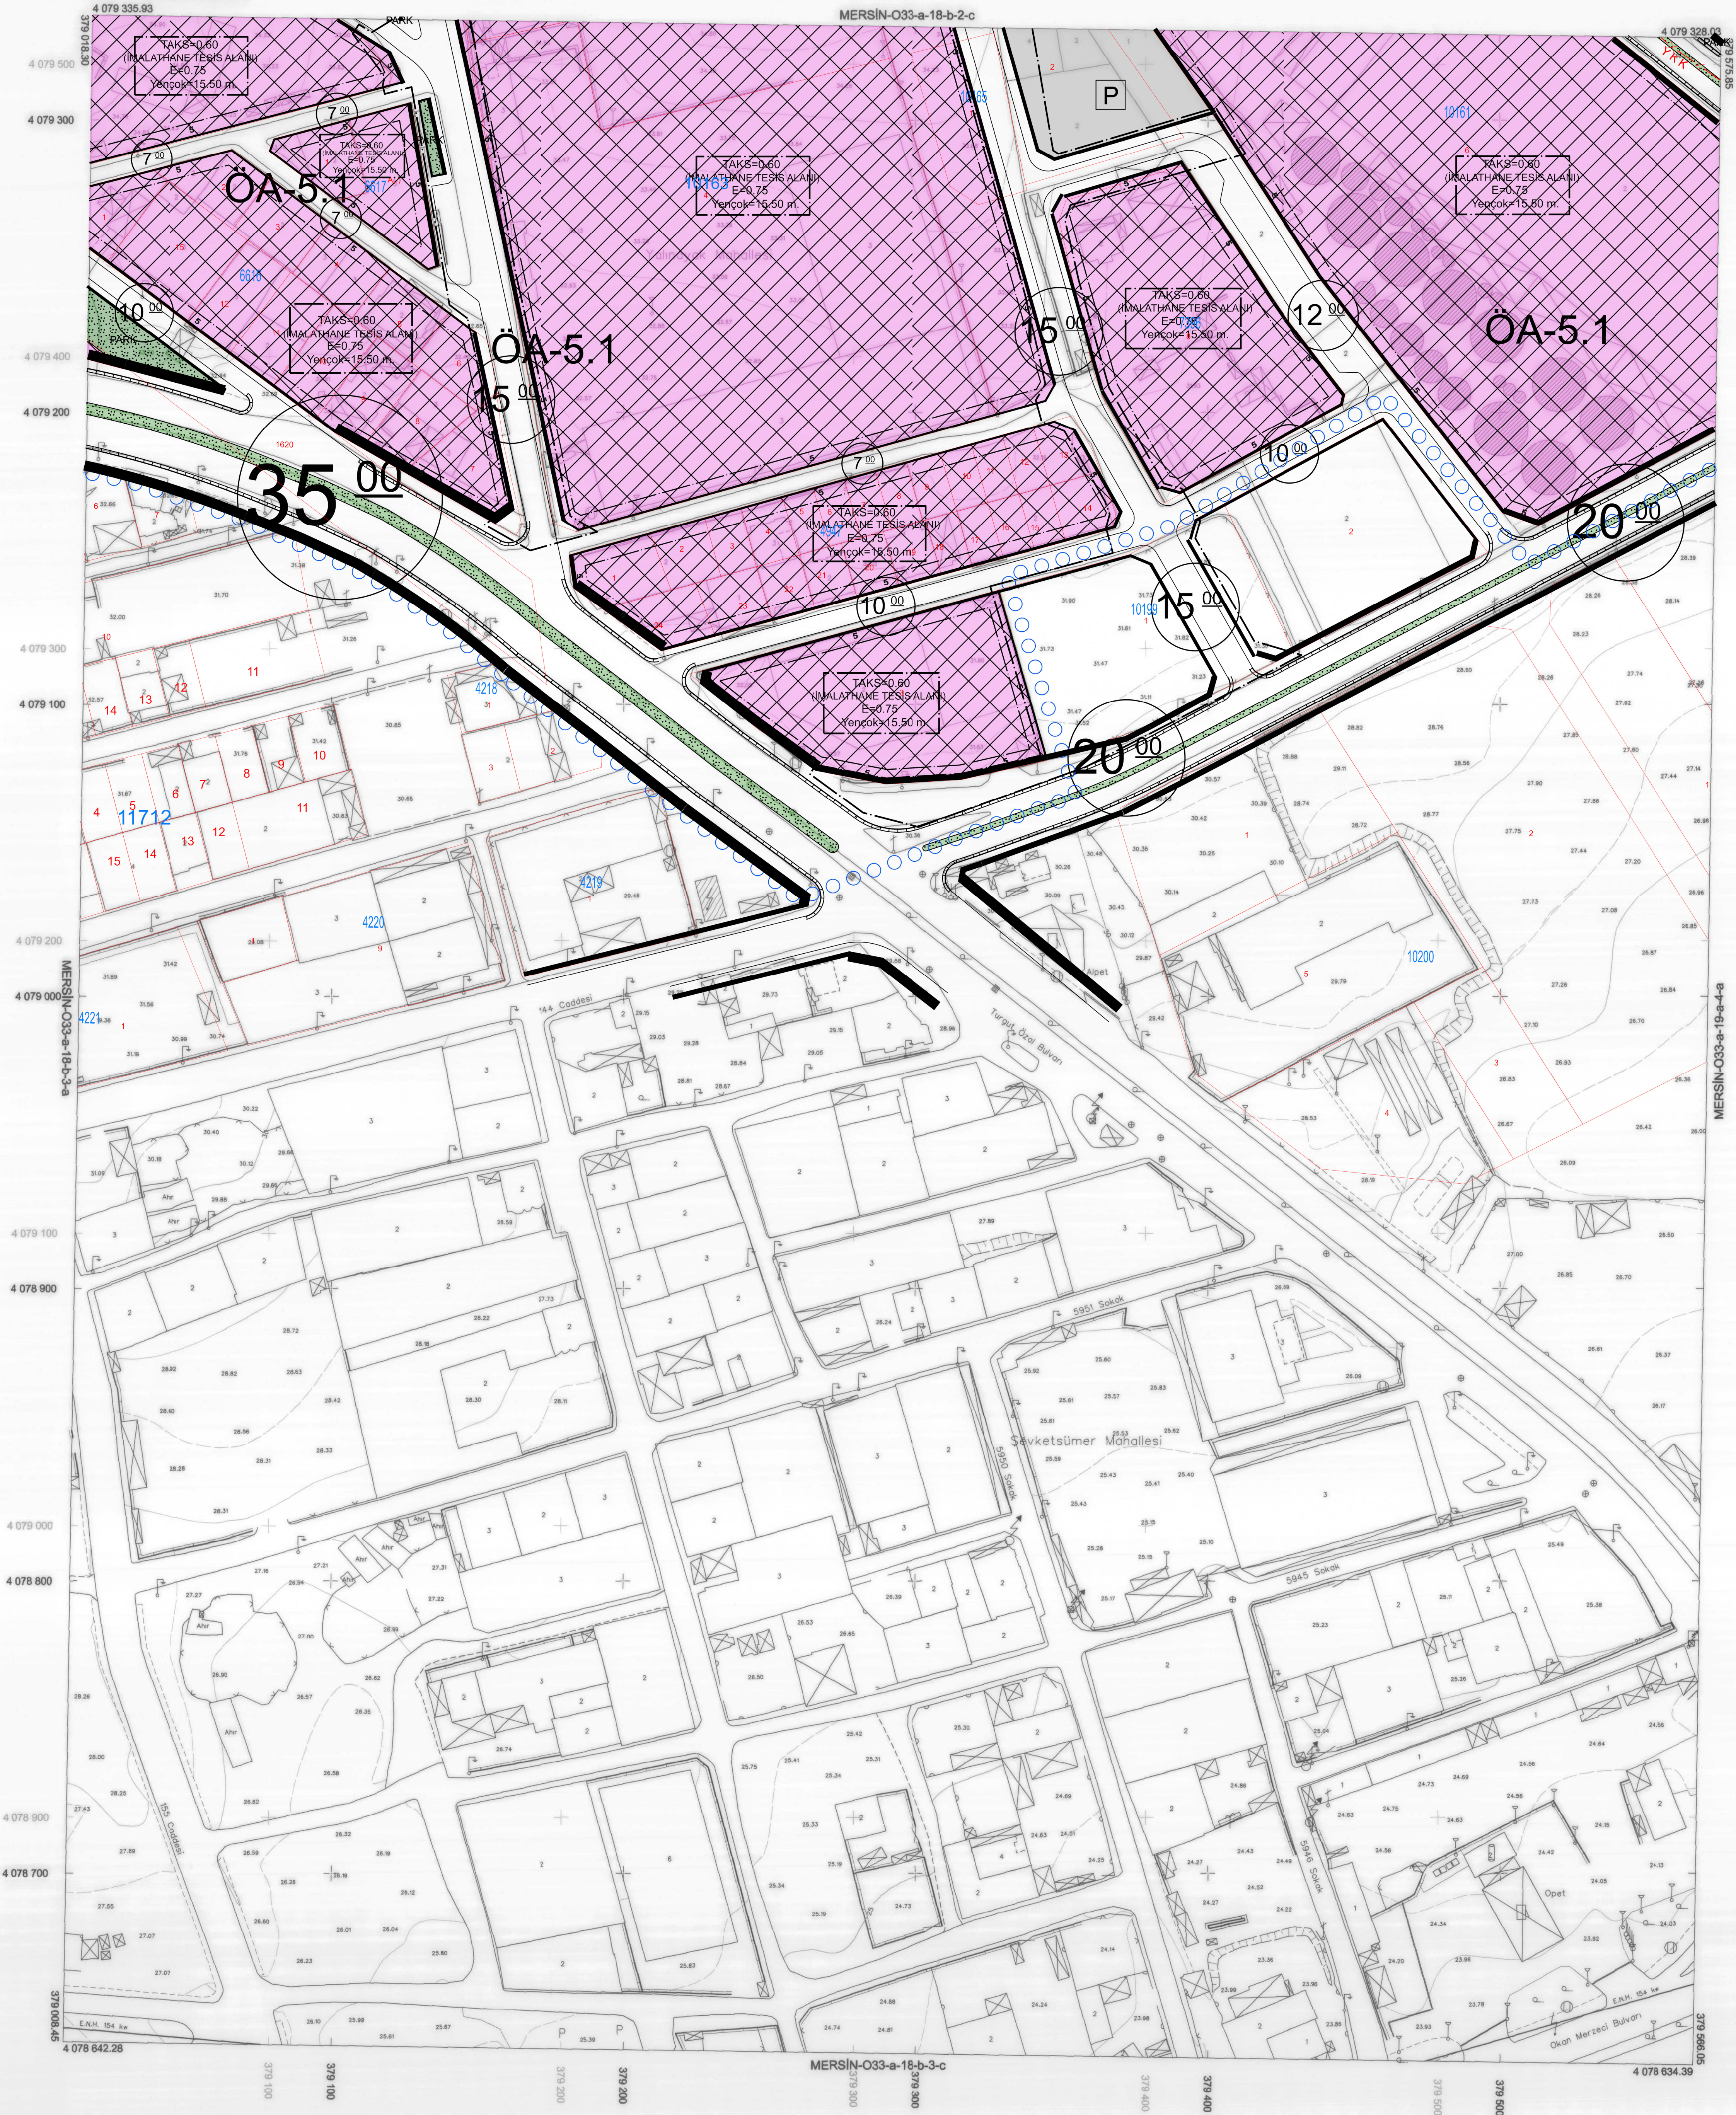

1:1000

01	33
06	
11	A
16	
21	23
22	24
23	25
24	
25	

• EDS90 Grid  
• ITRF Grid

Koordinatlar ve pafta bölünmesi en son güncellenmiş TUTGA'ya bağlı 2006.0 e-poçunda, GR880 alpsoldi ve Transversal Mercator (TM) izdüşümünde, düzenlenmiştir. Mayıs 2018 tarihinde geldik renkli hava fotoğraflarından üretilmiştir. Yapılar Sazak çizimleriyle gösterilmiştir. Etyükselik eğitisi aralığı 5 metredir. Yünlencil firma: ER-ME MÜHENDİSLİK MÜŞ.TIC.VE SAN.LTD.ŞTİ.

Proje Yöneticisi  
Metin EREL  
Harita Mühendisi

Zafer KARAAĞAÇ  
Harita Teknikeri

Özgür KUTLUM  
Harita Teknikeri

KONTROL  
M. Lütfü SEVİNCİ  
Harita Kadastro Şefi

İsmail TÖRE  
Harita Şube Müdürü V.

Mehmet SOLAK  
İmar ve Şehircilik Dal. Bşk.

Mersin İline ait fotogrametrik yöntemle üretilen 1/1000 ölçekli sayısal halihazır harita 3194 Sayılı İmar Kanununun 7/a maddesine göre

**ONAYLANDI**  
25.7.2019

Hüseyin Ali ULUSOY  
Belediye Başkanı a.  
Genel Sekreter Yardımcısı