


MERSİN  
( TOROSLAR )  
033-a-12-b-3-c

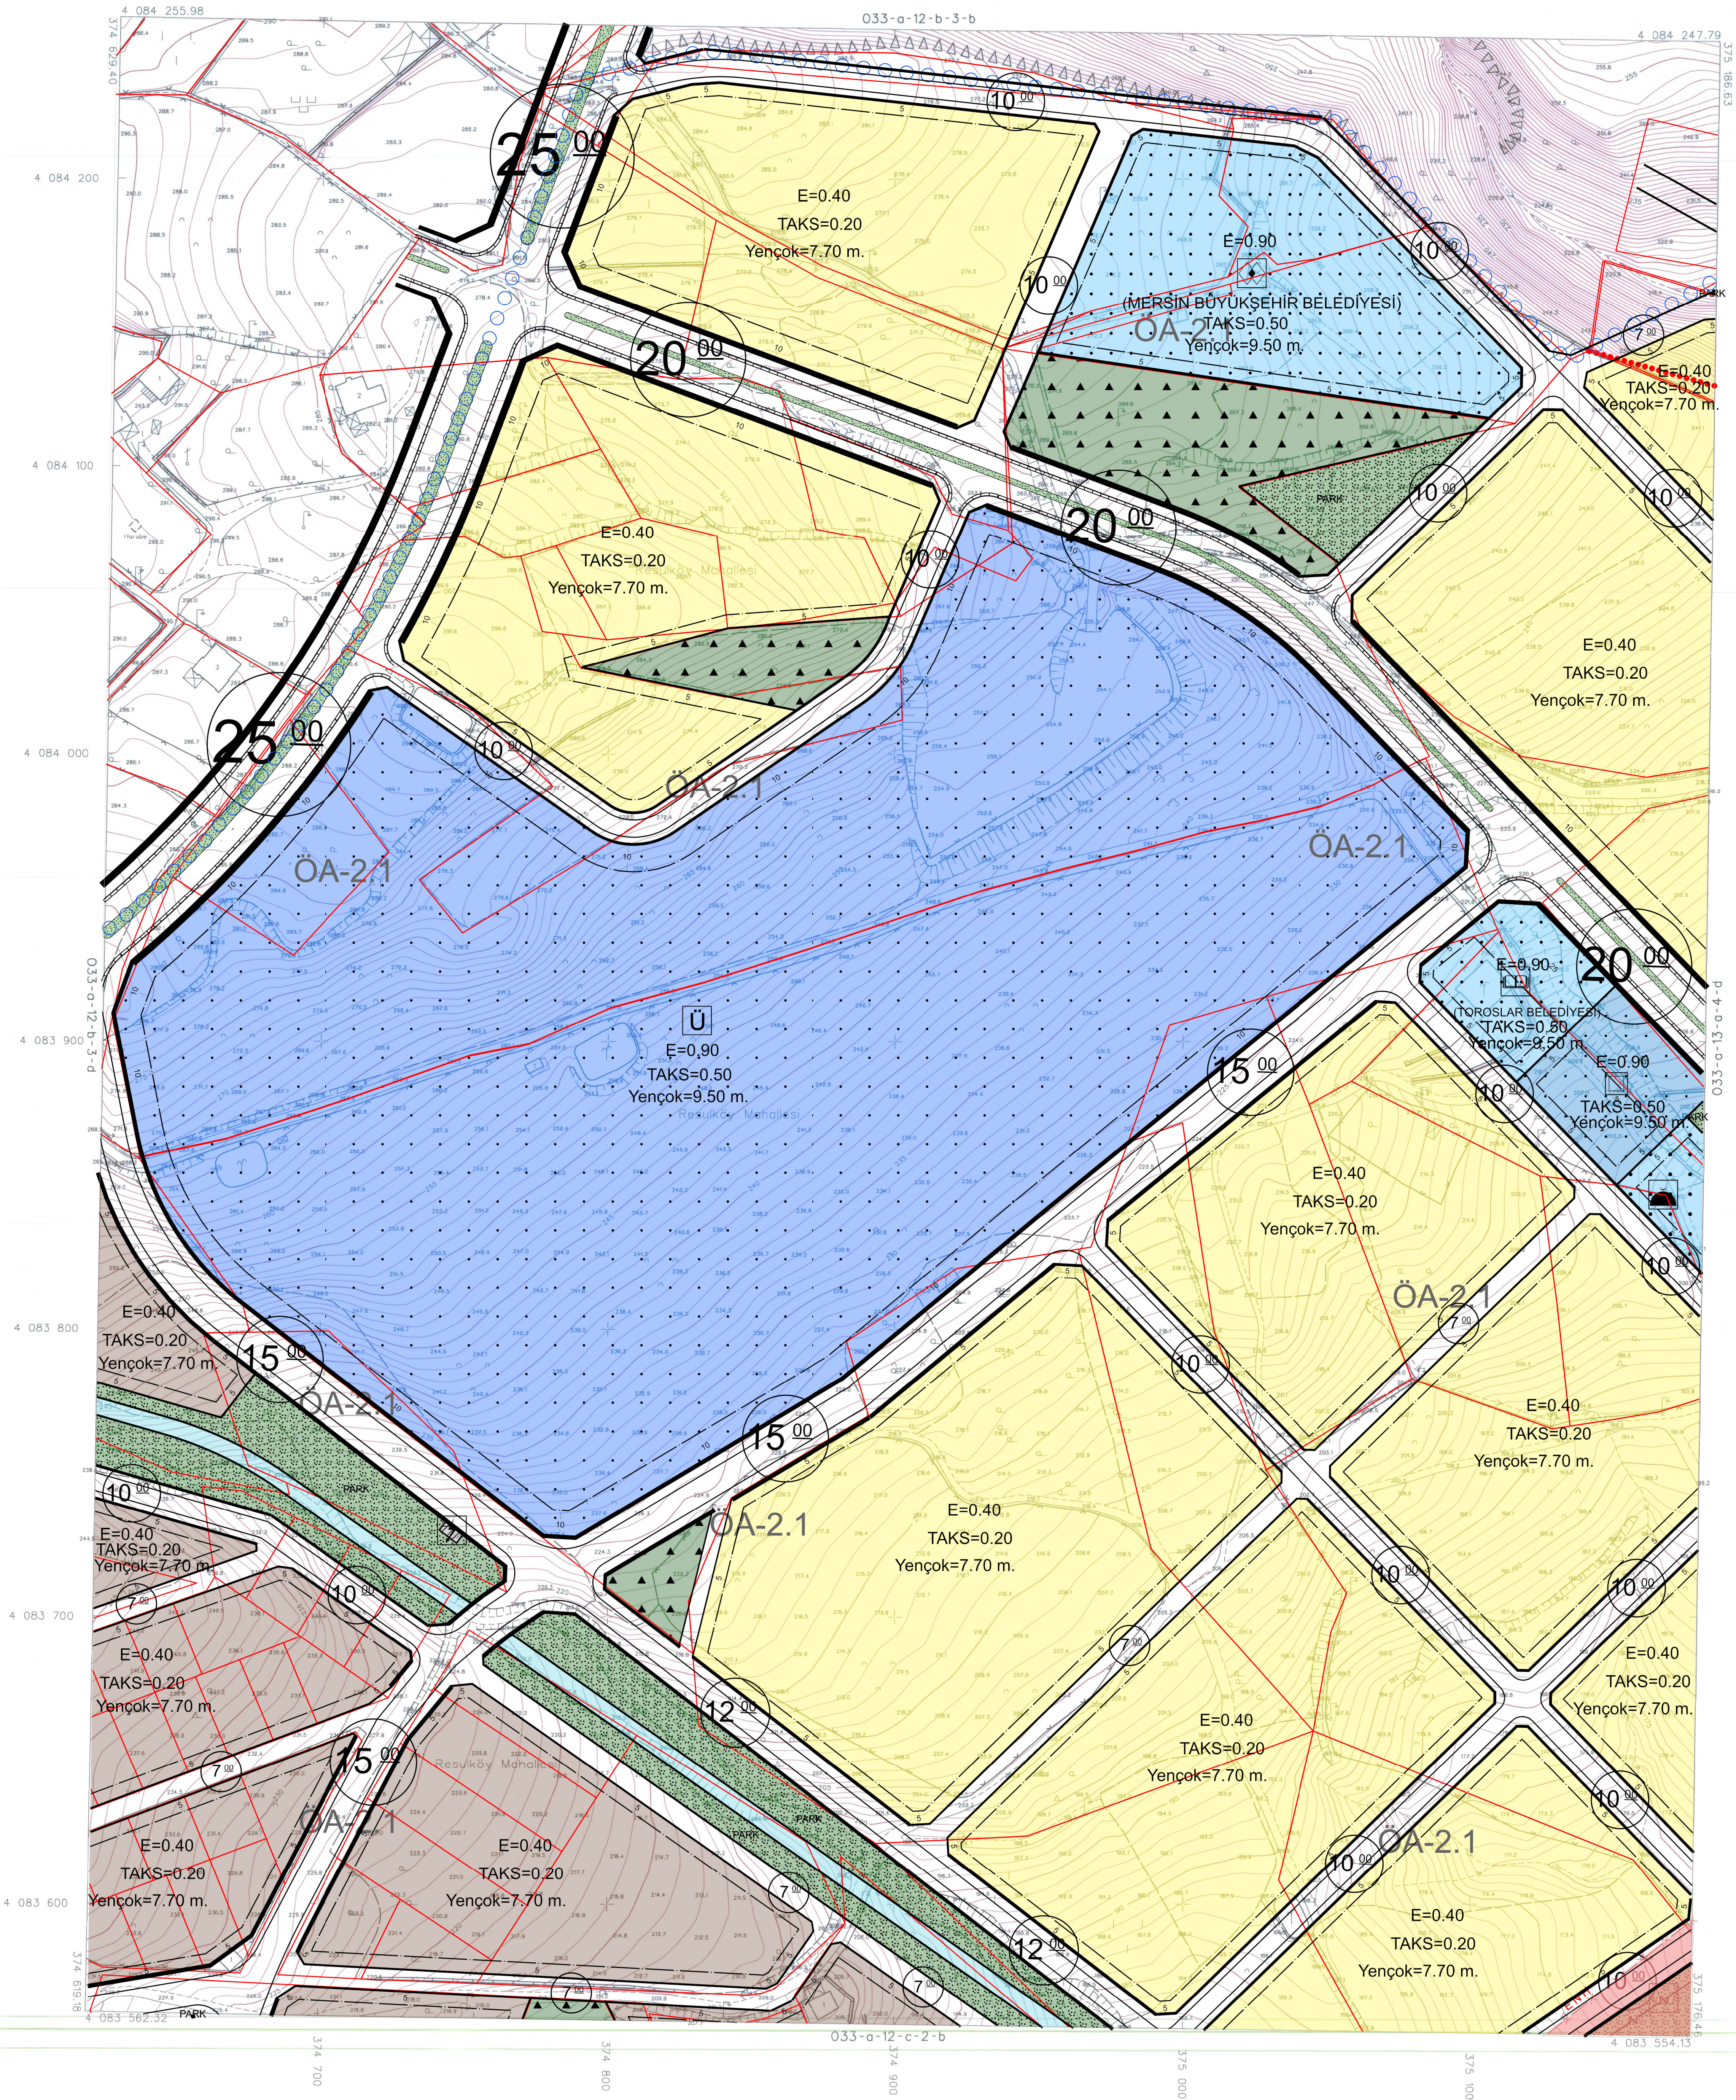

1:1000

01				
06				
11	A			
16				
21	22	23	24	25

Koordinatlar ve pafta bölünmesi  
on son güncellenmiş TÜGAY'a bağlı  
2005.09 tarihinde, GRS80 ortalama ve  
Transversal Mercator (TM) izdüşümünde  
düzenlenmiştir.  
2015-2018 tarihlerinde çekilen renkli hava  
fotoğraflarından üretilmiştir.  
Yapılar Sapak çizgileriyle gösterilmiştir.  
Eğiklikleri eğim oranıyla 1 metredir.  
Yüklenici firma: İNDİS PROJJE MÜH. HİZ. A.Ş.

Proje Yöneticisi  
Metin EREL  
Harita Mühendisi

KONTROL

Ali KIVRAK Harita Müh.  
Mustafa Ali KARAOĞLU Harita Müh.  
Seyim ONGEL Harita Müh.

Mersin ili Toroslar ilçesi 11-12-13. etapta ait  
fotogrametrik yöntemle üretilen 51 Adet  
1/1000 ölçekli sayısal halihazır harita 3154 Sayılı İmar  
Kanununun 7/a maddesine göre  
**ONAYLANDI**  
05.11.2024  
Hüseyin SAYDAN  
Belediye Başkan Yardımcısı