


İL : MERSİN

MERSİN-O33-a-12-c-2-b

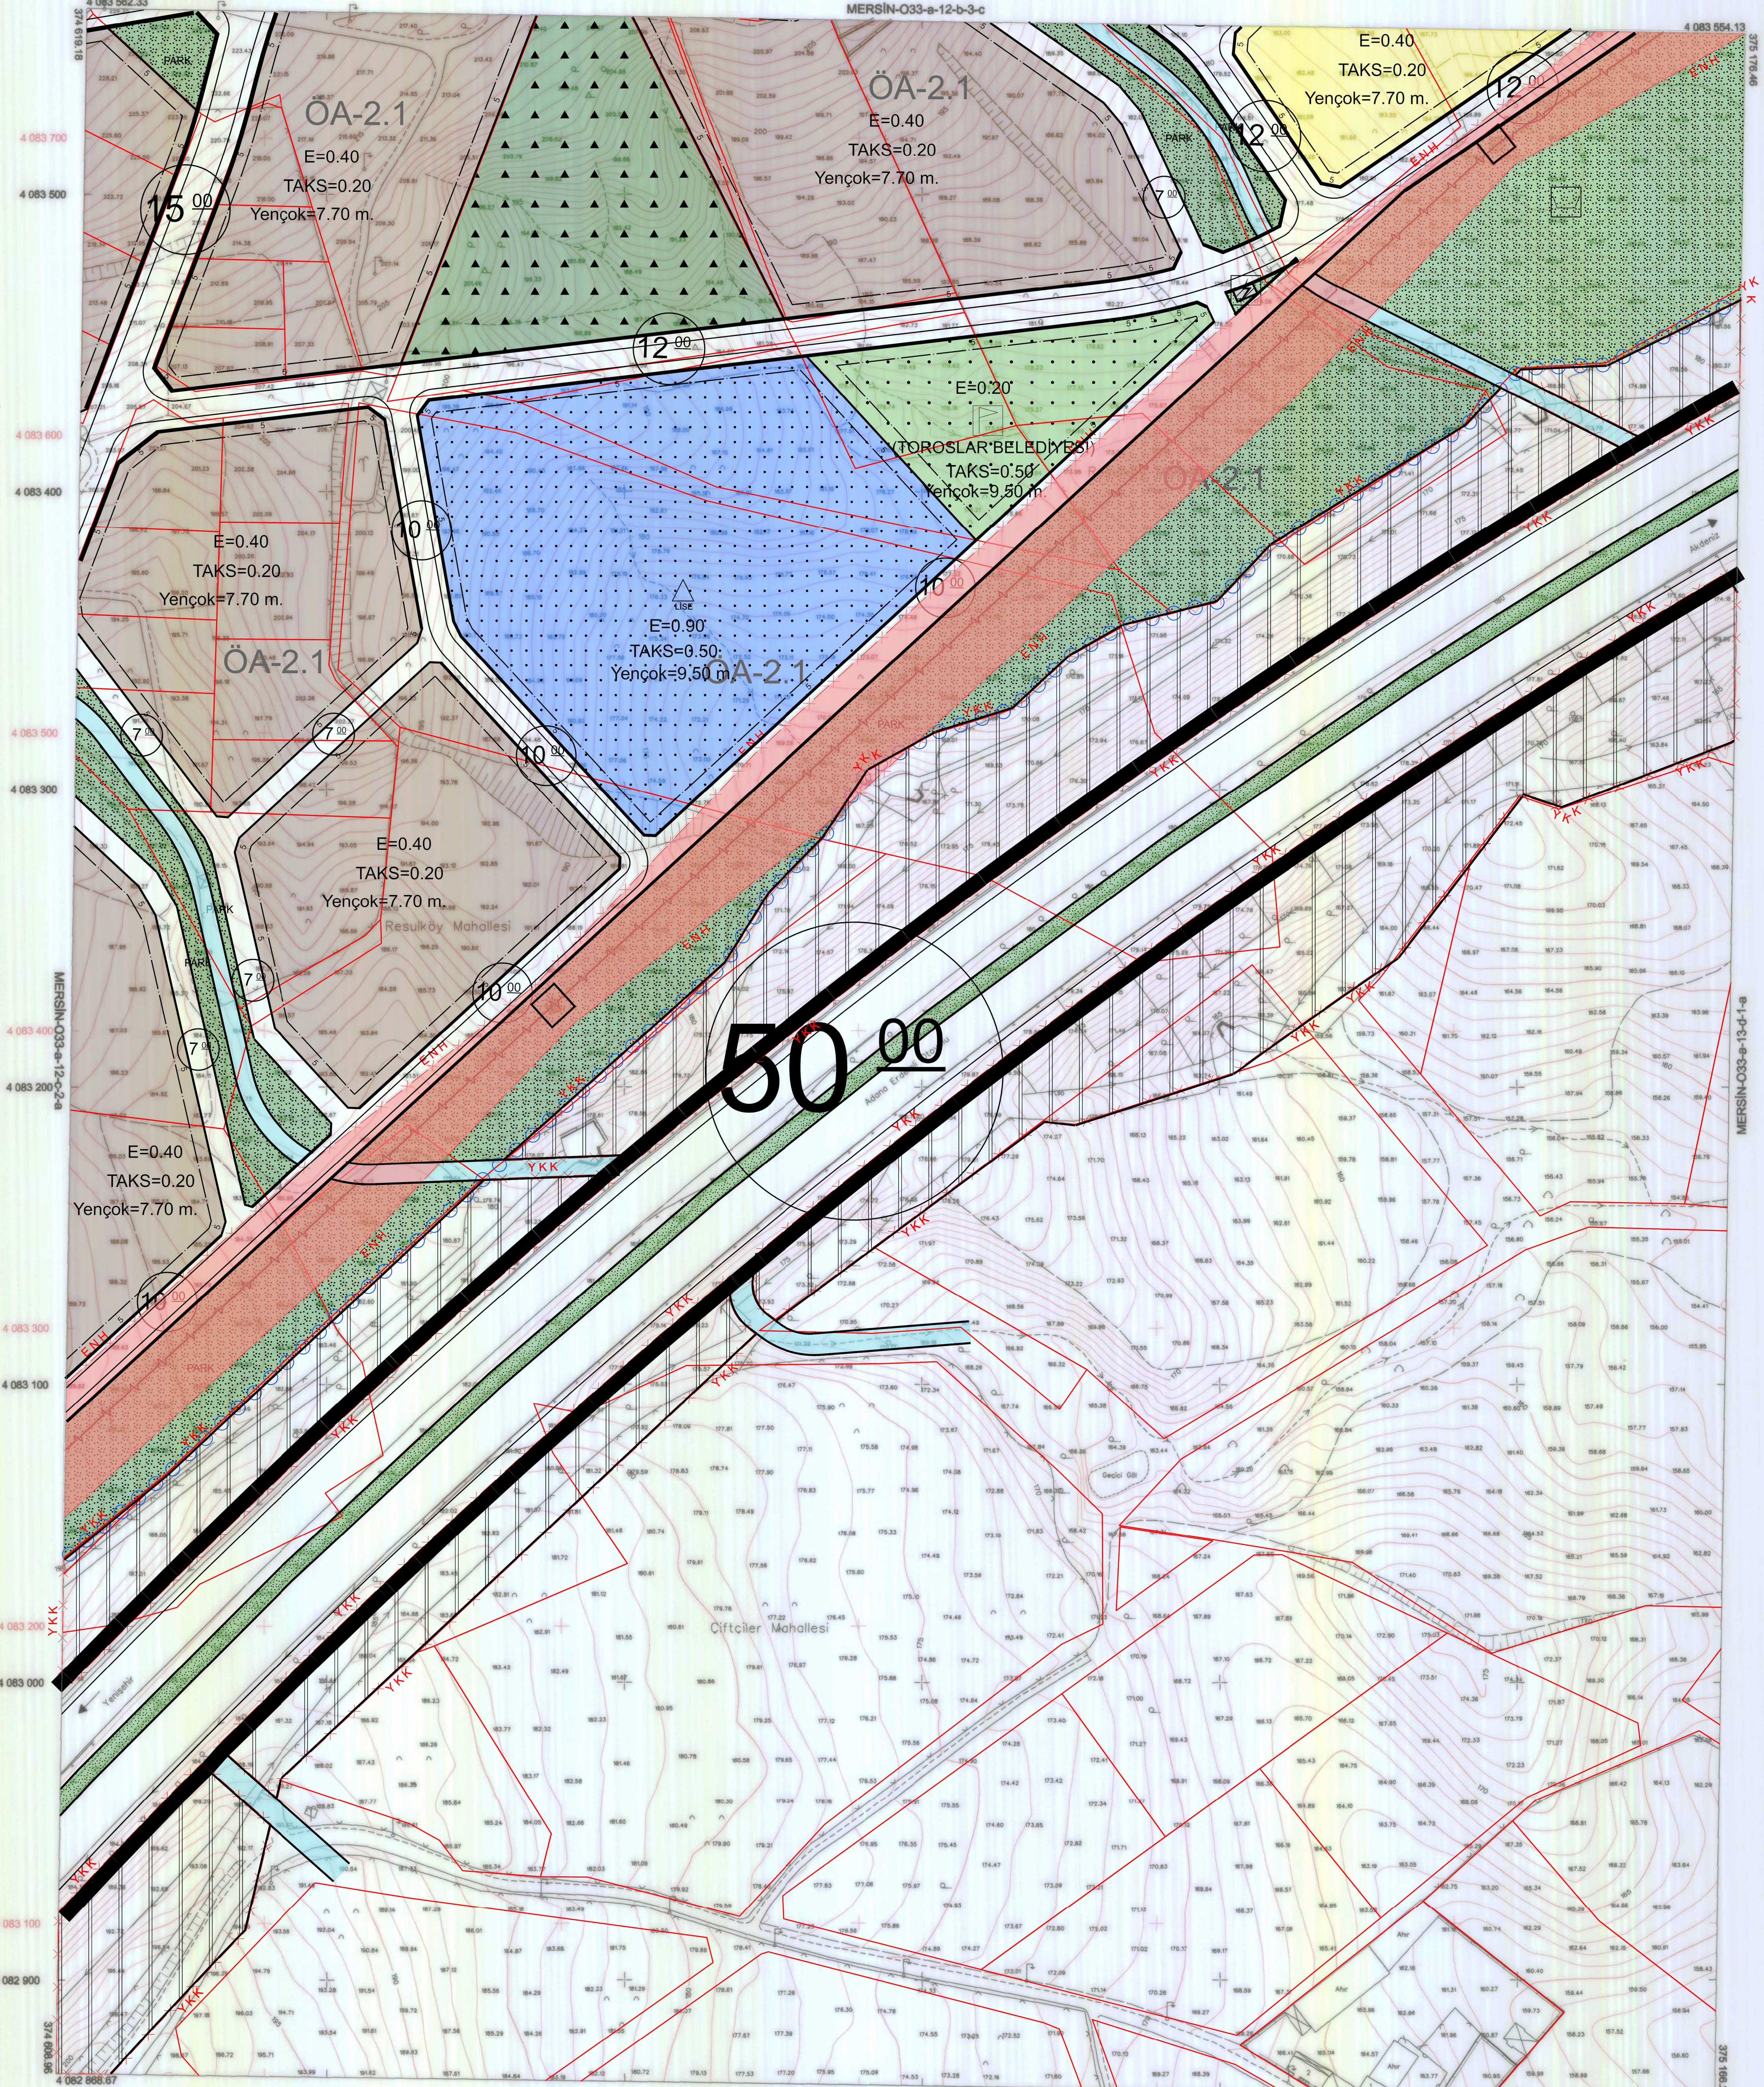

1:1000

| | | | | |
|----|----|----|----|----|
| 01 | 02 | 03 | 04 | 05 |
| 06 | 07 | 08 | 09 | 10 |
| 11 | 12 | 13 | 14 | 15 |
| 16 | 17 | 18 | 19 | 20 |
| 21 | 22 | 23 | 24 | 25 |

Koordinatlar ve pafta bölünmesi en son güncellenmiş TÜTGA'ya bağlı 2005.0 yılında, GRSSD elbancısı ve Transversal Mercator (TM) izdüşümünde düzenlenmiştir. Mayıs 2018 tarihinde çekilen renkli hava fotoğraflarından oluşturulmuştur. Yapılar Sağlık gölgeleriyle gösterilmiştir. Ezyüklenmiş eğri aralığı 5 metredir. Yükleme firma: ER-AME MÜHENDİSLİK MÜH. T.C. VE SANLTD. ŞTİ.

Proje Yöneticisi
Metin EREL
Harita Mühendisi

KONTROL
Zafer KARAAĞAÇ
Harita Teknikeri

Özgür YILDIRIM
Harita Teknikeri

M. Lütfü BEVİNDİ
Harita Kadestro Şefi

Bayram TÜRE
Harita Şube Müdürü V.

Mustafa SOLAK
İmar ve Şehircilik Dal. Bşk.

Mersin iline ait fotogrametrik yöntemle üretilen 1/1000 ölçekli sayısal halihazır harita 3194 Sayılı İmar Kanununun 7/a maddesine göre

ONAYLANDI

26.7.2018

Haydar Ali ULUSOY
Belediye Başkanı &
Genel Sekreter Yardımcısı