


İL : MERSİN

MERSİN-O33-a-13-b-4-a

MERSİN-O33-a-13-b-1-d

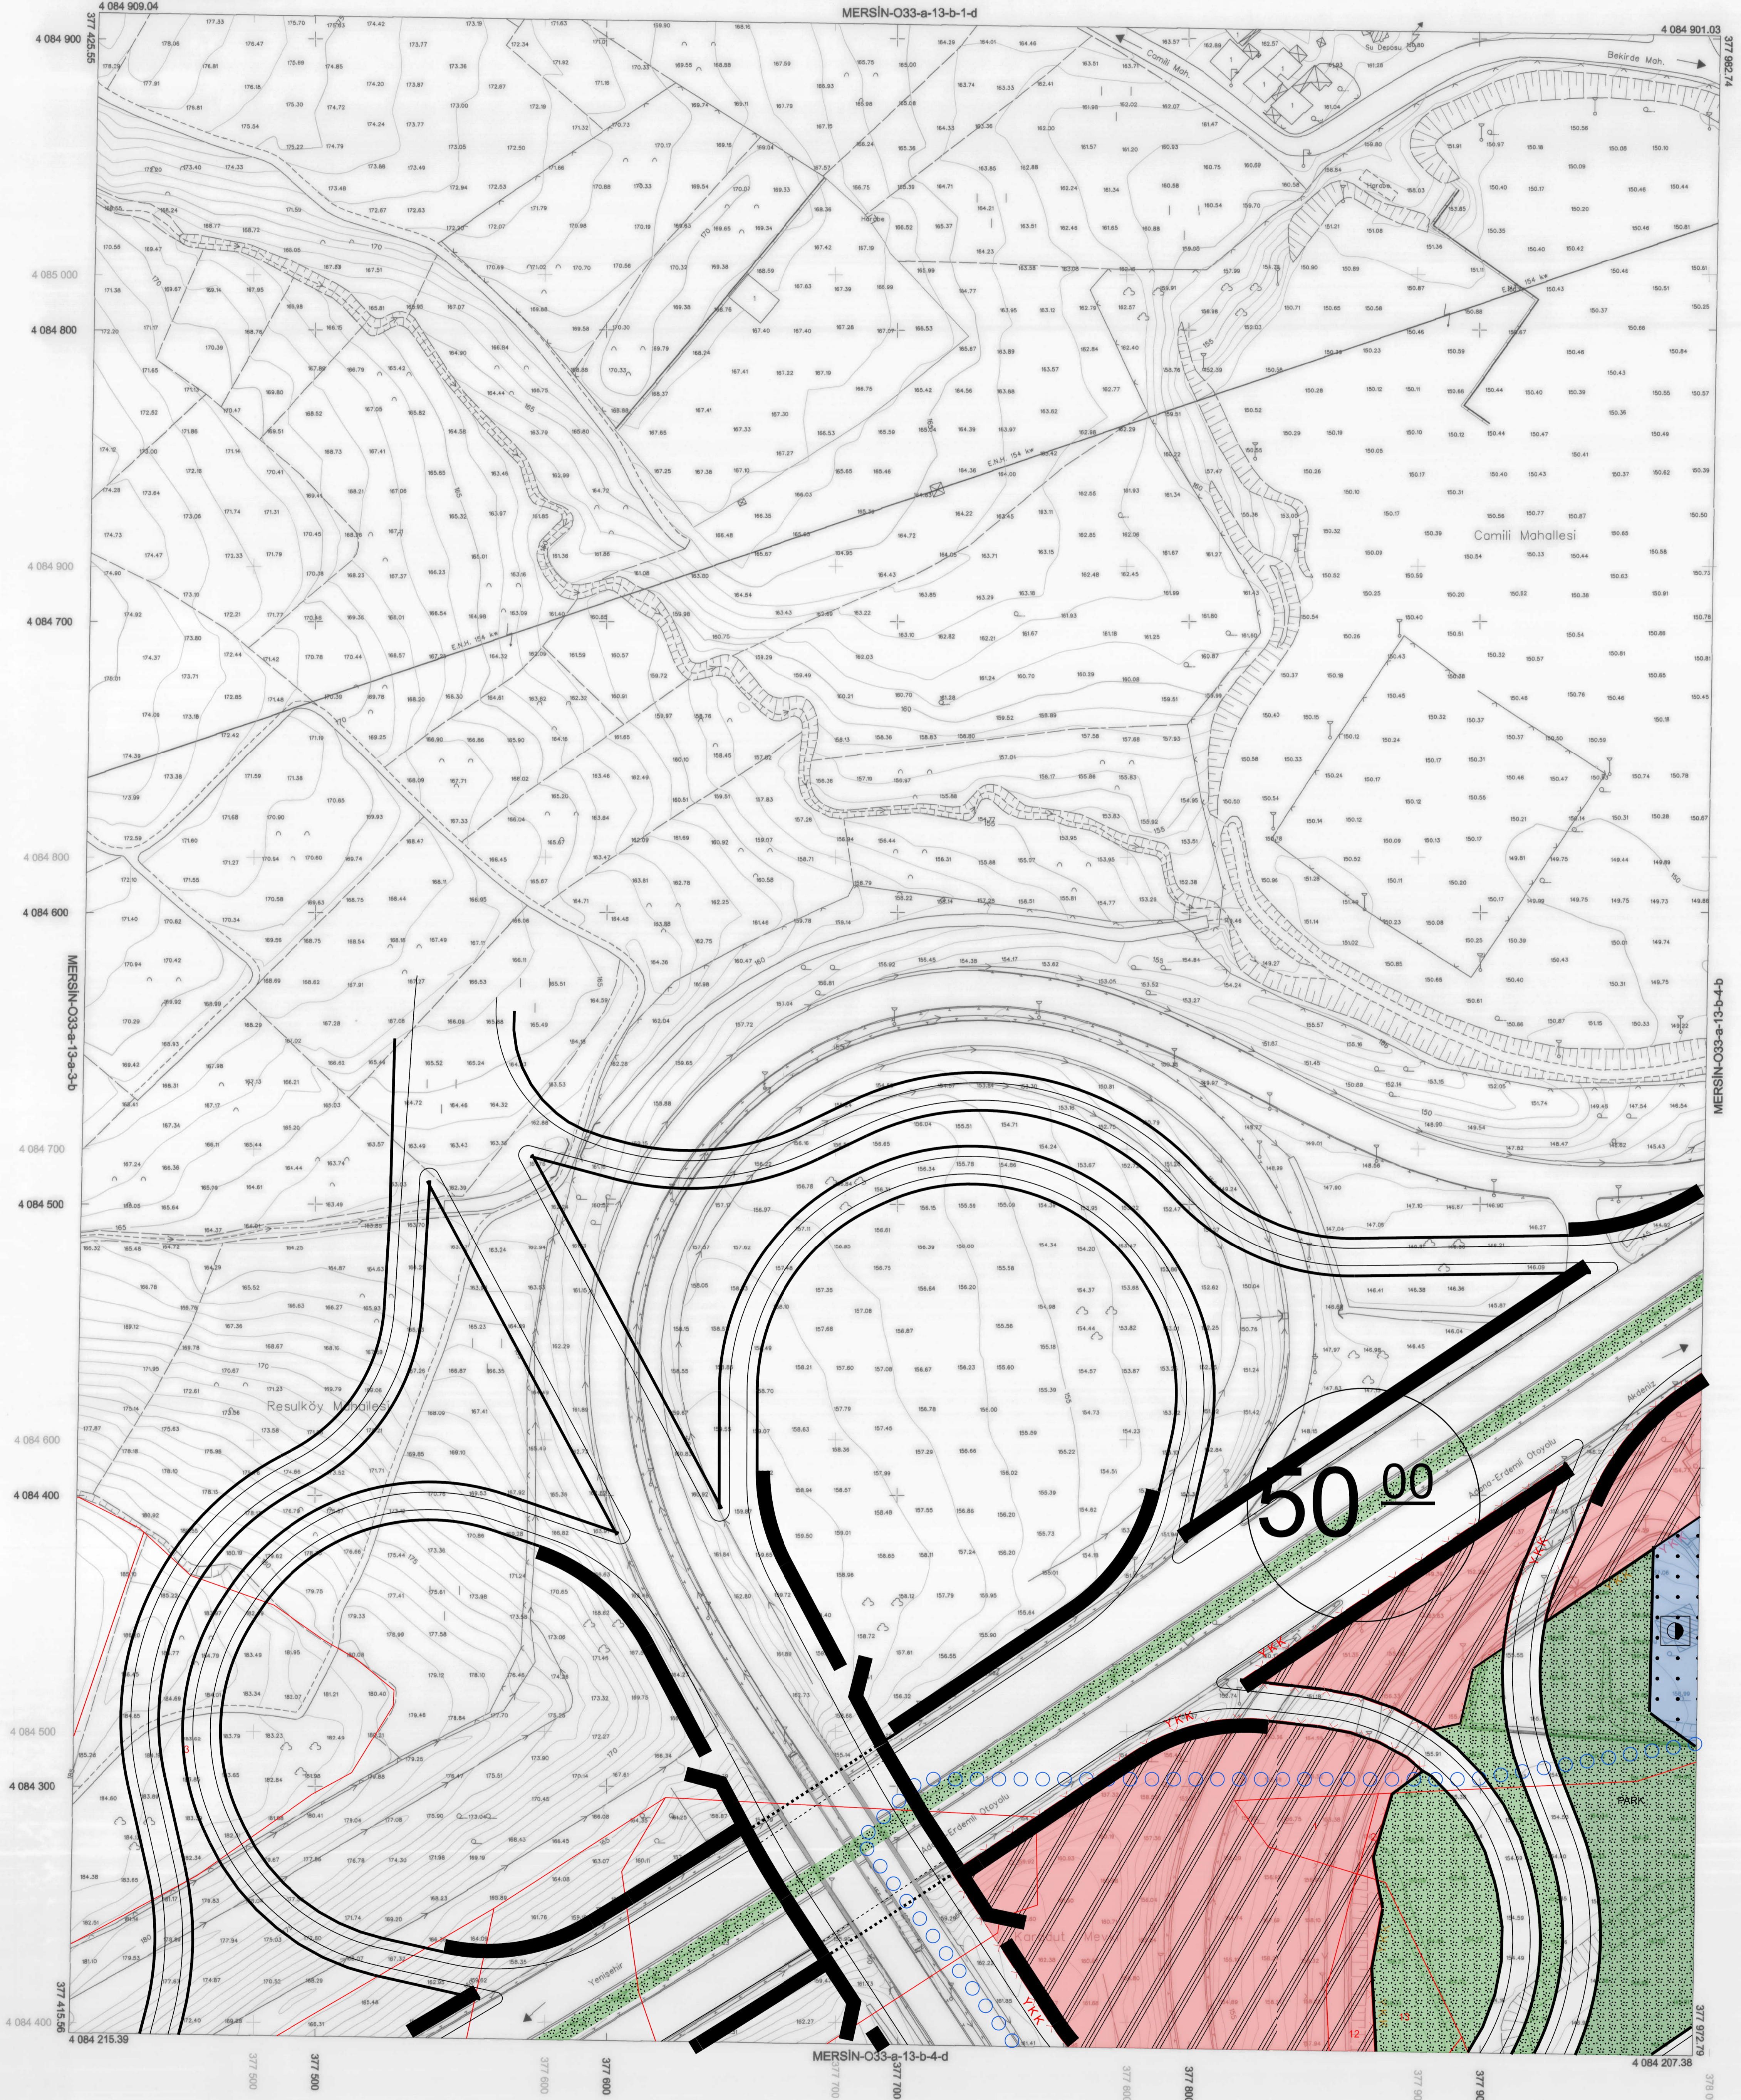

1:1000

01	02	03	04	05
06	07	08	09	10
11	12	13	14	15
16	17	18	19	20
21	22	23	24	25

+ ED90 Girdi  
+ ITRF Girdi

Koordinatlar ve pafta bölünmesi en son güncellenmiş TUTGA'ya bağlı 2005-D epejünde, GRSS0 ölçekli ve Transversal Mercator (TM) izdöğümünde düzenlenmiştir. Mayıs 2018 tarihinde çekilen renkli hava fotoğraflarından üretilmiştir. Yapılar Saçak çizgileriyle gösterilmiştir. Eşyözelelik eğrisi aralığı 5 metredir. Yükleme firması: ER-EM MÜHENDİSLİK MÜŞTÜR VE SAN LTD.ŞTİ.

Proje Yöneticisi  
Mehmet ERTEL  
Harita Mühendisi

Zafer KOCAGÜÇ  
Harita Teknikeri

Özgür YILDIRIM  
Harita Teknikeri

M. Lübnü SEVİNDİ  
Harita Kadastro Şefi

Bahadır TÜRE  
Harita Şube Müdürü V.

Mustafa SOLAK  
İmar ve Şehircilik Dal. Bşk.

Mersin iline ait fotogrametrik yöntemle üretilen 1/1000 ölçekli sayısal halihazır harita 3194 Sayılı İmar Kanununun 7/a maddesine göre

**ONAYLANDI**

26.7.2019

Haydar Ali ULUSOY  
Belediye Başkanı  
Genel Sekreter Yardımcısı