


İL : MERSİN

MERSİN-O33-a-13-b-4-b

MERSİN-O33-a-13-b-1-c

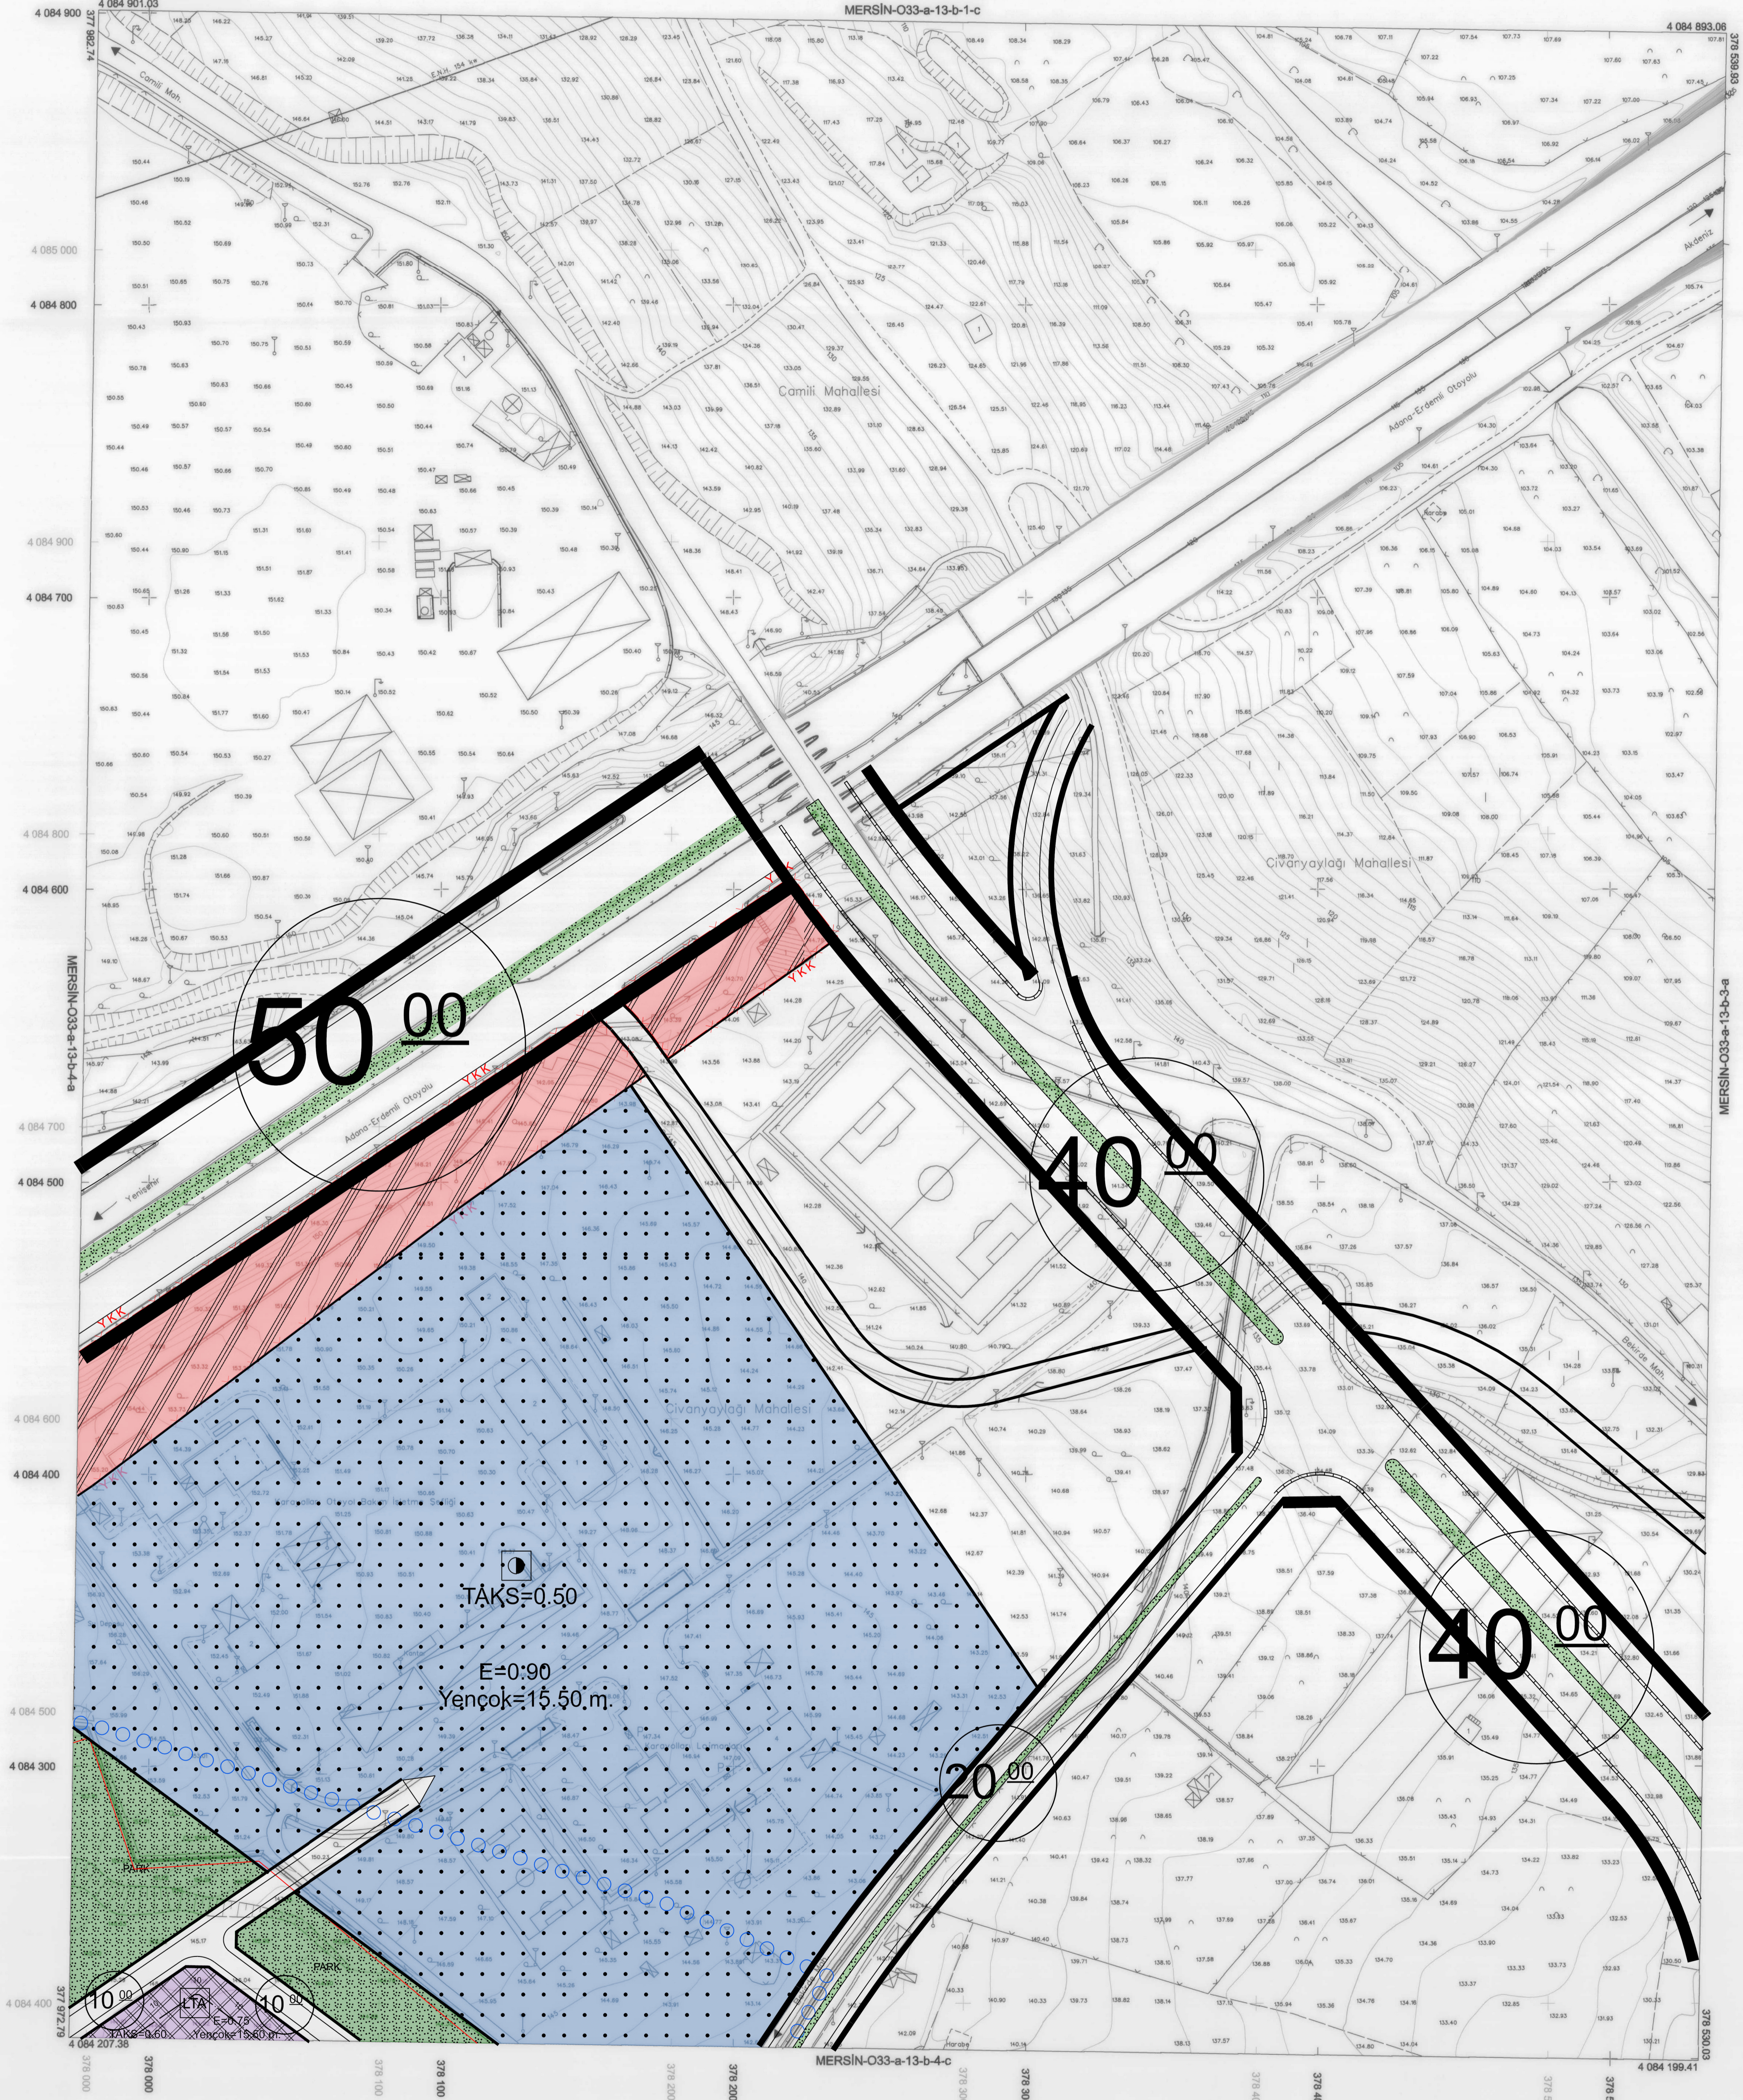

50<sup>00</sup>

40<sup>00</sup>

40<sup>00</sup>

20<sup>00</sup>

TAKS=0.50

E=0:90  
Yençok=15.50m

10<sup>00</sup>

1:1000

01	02	03	04	05
06	07	08	09	10
11	12	13	14	15
16	17	18	19	20
21	22	23	24	25

Koordinatlar ve pafta bölünmesi en son güncellenmiş TÜTGA'ya bağlı 2005.0 epeğinde, GRSS00 alpsoid ve Transversal Mercator (TM) izdüşümünde düzenlenmiştir. Mayıs 2018 tarihinde çekilen renkli hava fotoğrafından üretilmiştir. Yapılar Siyah çizgilerle gösterilmiştir. Eşyönelik eğim analizi 5 m'dir. Yükseklik İrma: ER-ME MÜHENDİSLİK MÖŞ.TİC.VE SAN.LTD.ŞTİ.

Proje Yöneticisi  
Metin EREL  
Harita Mühendisi

Zafer KARAAĞAÇ  
Harita Teknikeri

Ozgu YILDIRIM  
Harita Teknikeri

KONTROL  
M. Lütfü SEVİNDİ  
Harita Kadastre Şefi

Beyram TURE  
Harita Şube Müdürü V.

Mustafa SOLAK  
İmar ve Şehircilik Dal. Bşk.

Mersin iline ait fotogrametrik yöntemle üretilen 1/1000 ölçekli sayısal halihazır harita 3194 Sayılı İmar Kanununun 7/a maddesine göre

**ONAYLANDI**

15.03.2019

Haydar Ali ULUSOY  
Belediye Başkanı a.  
Genel Sekreter Yardımcısı