


İL : MERSİN

MERSİN-O33-a-13-b-4-c

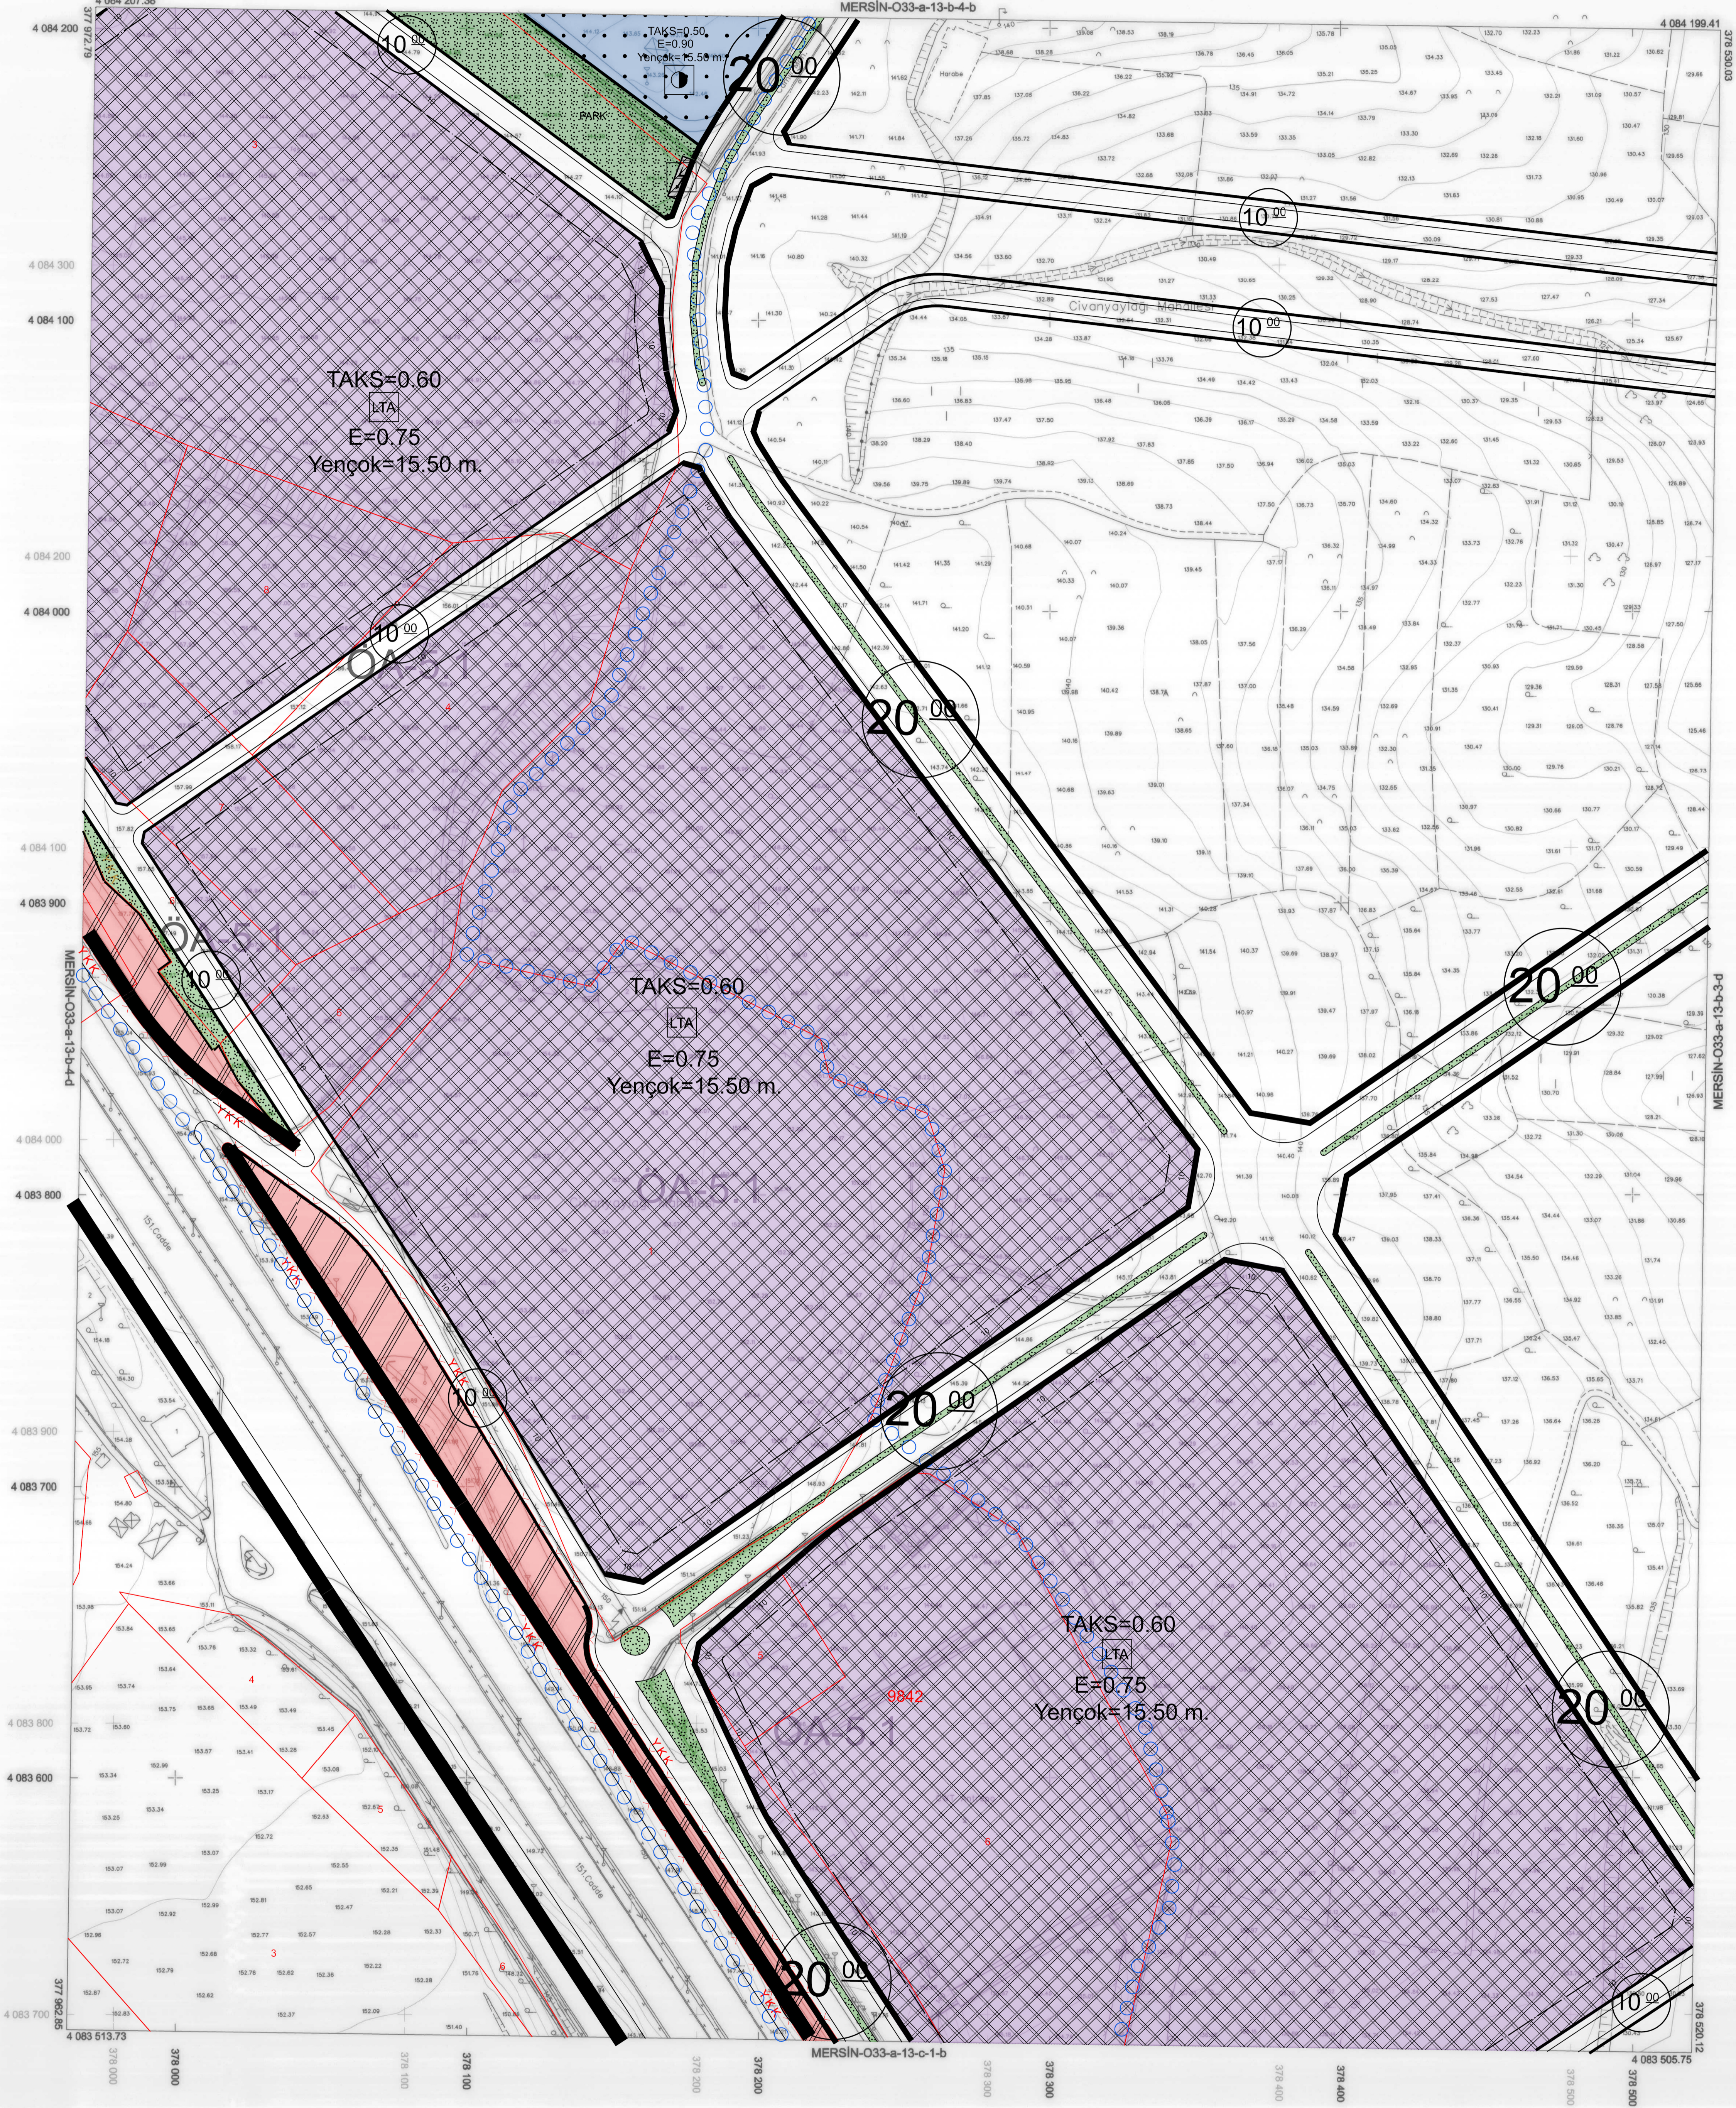

1:1000

+ ED50 Grid
+ ITRF Grid

01	02	03	04	05	06	07	08	09	10
11	12	13	14	15	16	17	18	19	20
21	22	23	24	25	26	27	28	29	30

Koordinatlar ve parça bölünmesi en son güncellenmiş TUTGA'ya bağlı 2005.0 raporuna, GR80 ellipsoid ve Transversal Mercator (TM) izdüşümünde, düzenlenmiştir. Mayıs 2018 tarihinde çekilen renkli hava fotoğraflarından üretilmiştir. Yapılar Sapak çizimleriyle gösterilmiştir. Eğri kesitli eğril aralığı 5 metredir. Yürüyenler firması ER-ME MÜHENDİSLİK MÜŞ. TIC. VE SAN. LTD. ŞTİ.

Proje Yürütücüsü

Melvin EREL
Harita Mühendisi

KONTROL

Zafer KARAAĞAÇ
Harita Teknikeri

Özgür YILDIRIM
Harita Teknikeri

M. Lübn SEVİNCİ
Harita Kadastro Şefi

Başram TÜRE
Harita Şube Müdürü V.

Mustafa SOLAK
İmar ve Şehircilik Dal. Bşk.

Mersin iline ait fotogrametrik yöntemle üretilen 1/1000 ölçekli sayısal halihazır harita 3194 Sayılı İmar Kanununun 7/a maddesine göre

ONAYLANDI

26.7.2019

Yüzyer Ali ULLUSOY
Belediye Başkanı a.
Genel Sekreter Yardımcısı