


MERSİN-O33-a-13-c-1-b

İL : MERSİN

4 083 513.73

MERSİN-O33-a-13-b-4-c

4 083 505.75

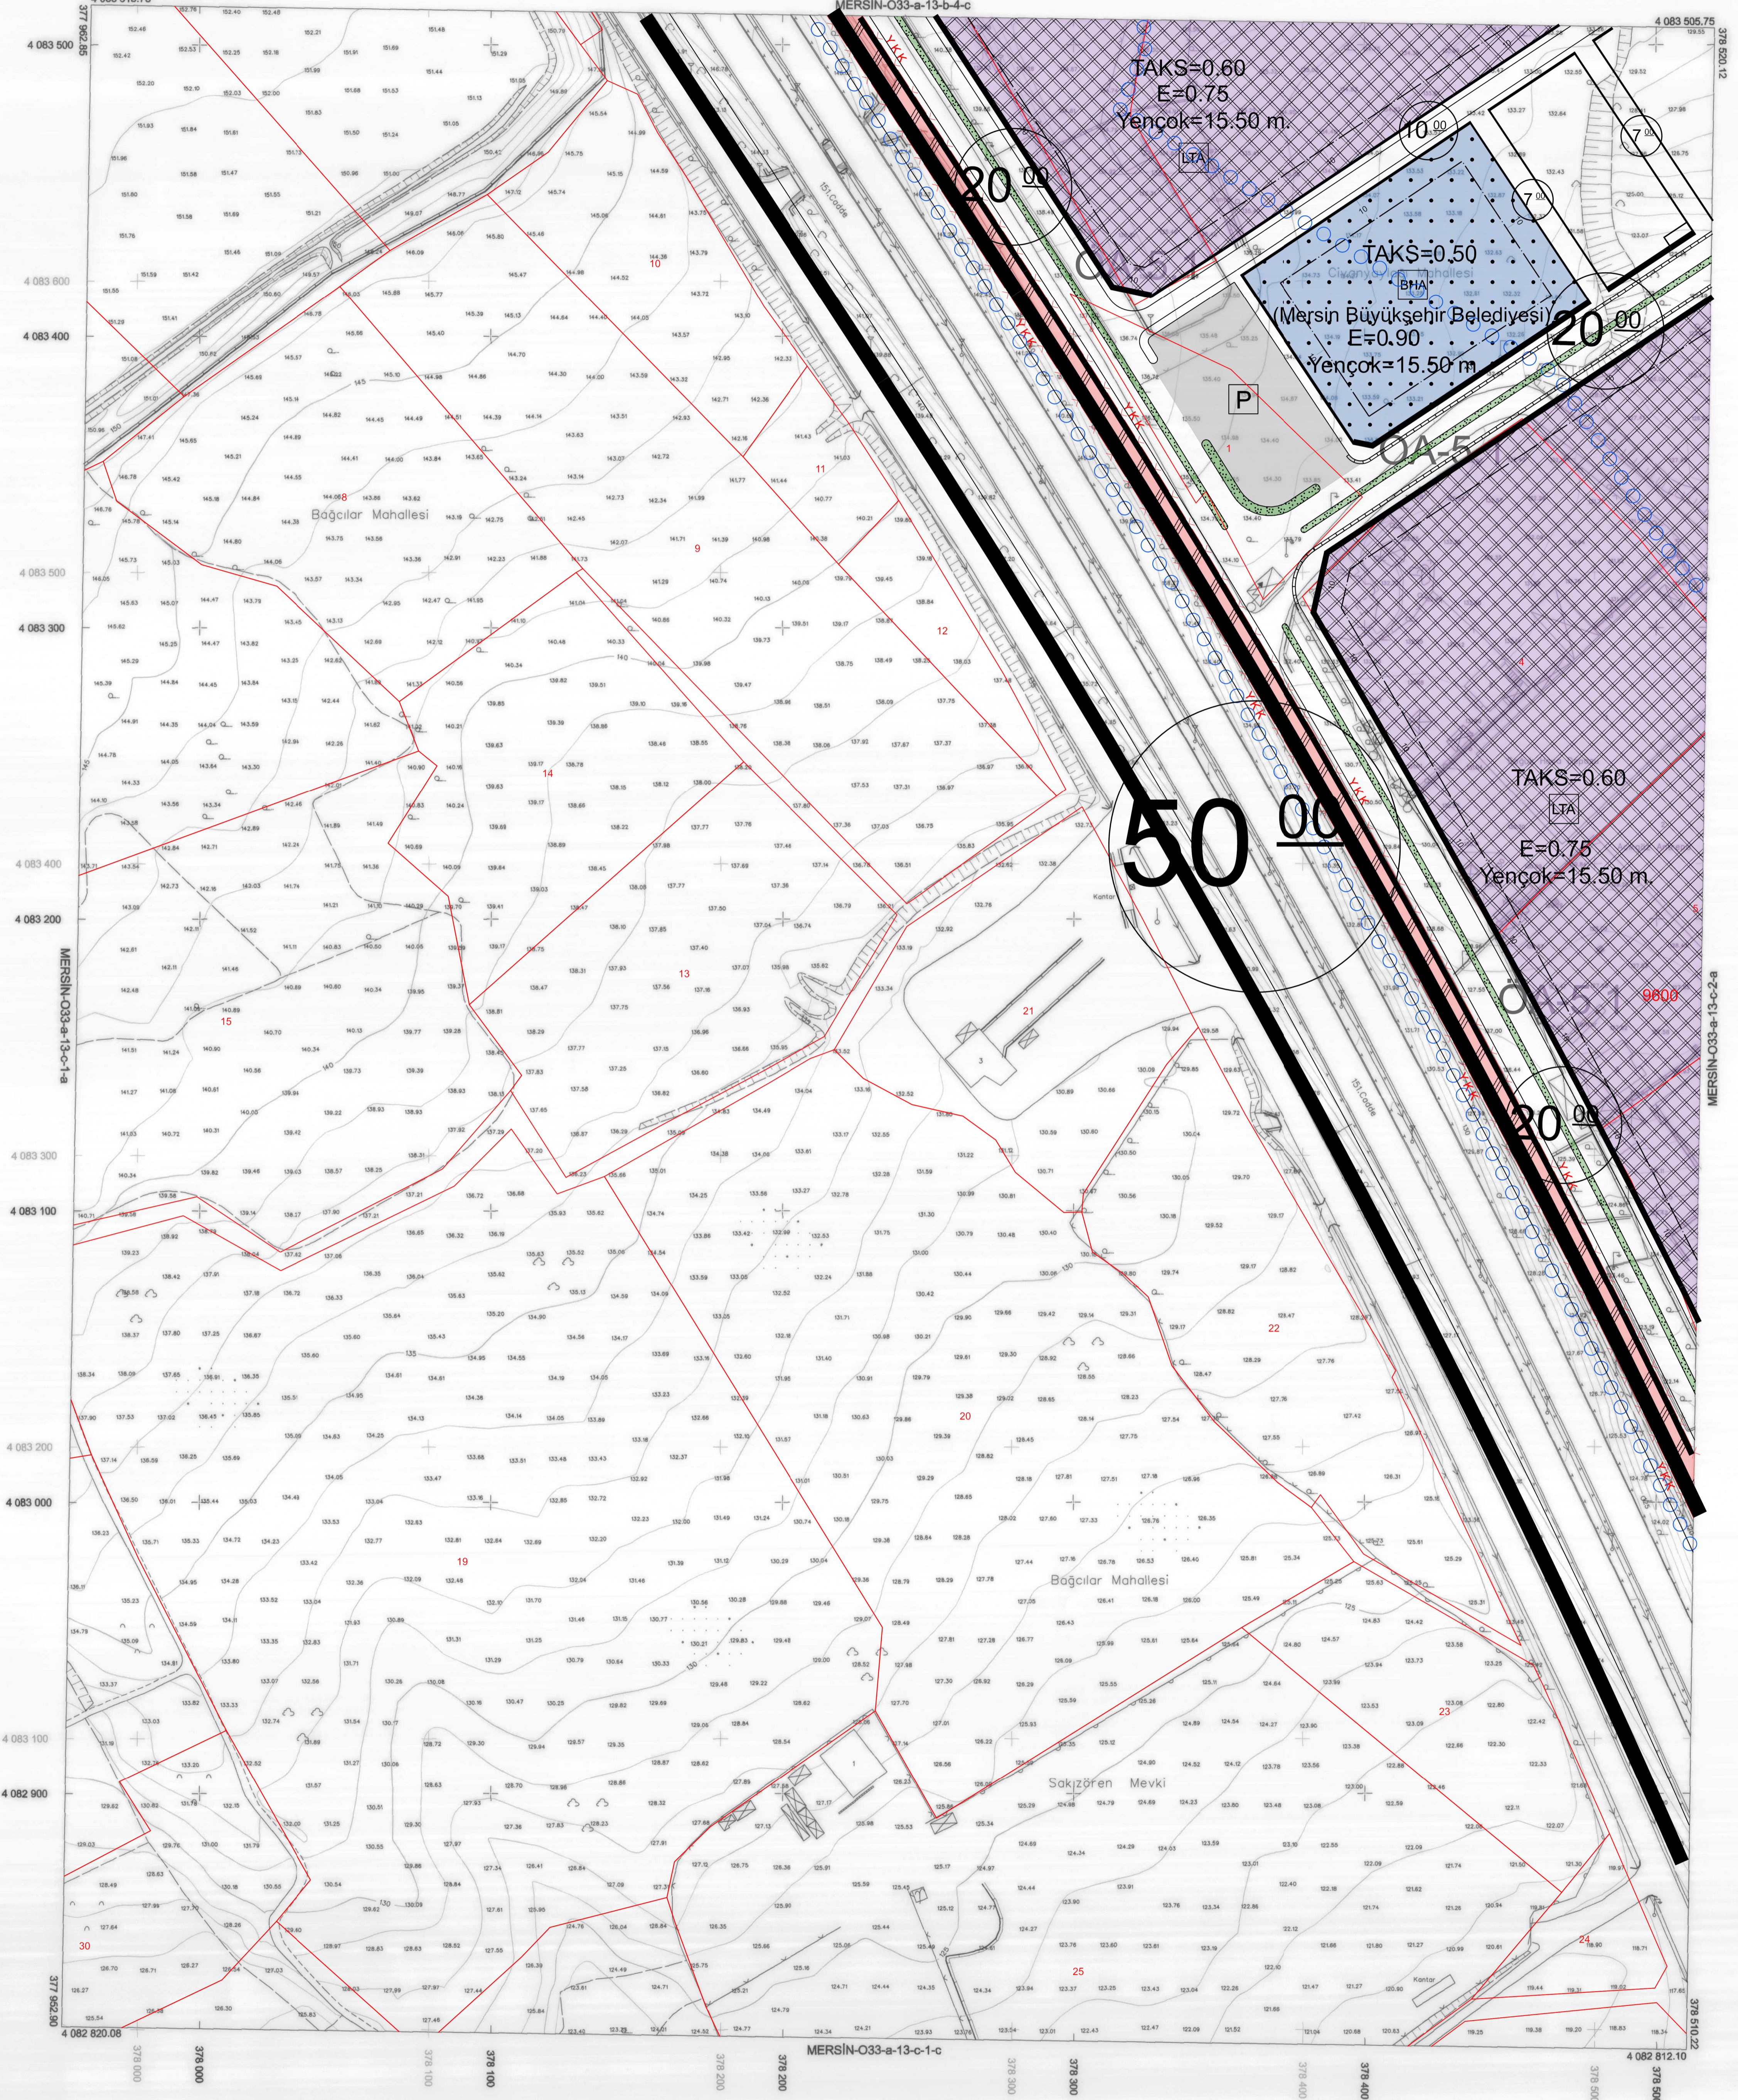

1:1000

01	06	11	16	21	22	23	24	25	33
	a								

Koordinatlar ve pafta bölünmesi en son güncellenmiş TUTGA'ya bağlı 2005.0 epeğinde, GRS80 elipsoid ve Transvers Mercator (TM) izdüşümünde, düzenlenmiştir. Mayıs 2018 tarihinde yapılan hava fotoğraflarından üretilmiştir. Yapılar Saçak çizgileriyle gösterilmiştir. Eyyüksellik eğri aralığı 5 metredir. Yükleme firma: ER-ME MÜHENDİSLİK MOŞ.TİC.VE SAN.LTD.ŞTİ.

Proje Yöneticisi
Mehmet EREN
Harita Mühendisi

Zafer YARAAĞAÇ
Harita Teknikeri

Özgür YILDIRIM
Harita Teknikeri

M. LİMA SEVİNDİ
Harita Kadastro Şefi

Bahadır ÖRE
Harita Şube Müdürü V.

Mustafa SOLAK
İmar ve Şehircilik Dsl. Bşk.

Mersin iline ait fotogrametrik yöntemle üretilen 1/1000 ölçekli sayısal halihazır harita 3194 Sayılı İmar Kanununun 7/a maddesine göre

ONAYLANDI

26.7.2019

M. LİMA SEVİNDİ
Harita Kadastro Şefi

Haydar Ali ULUSOY
Belediye Başkanı a.
Genel Sekreter Yardımcısı