


İL : MERSİN

MERSİN-O33-a-13-c-3-a


MERSİN-O33-a-13-c-2-d

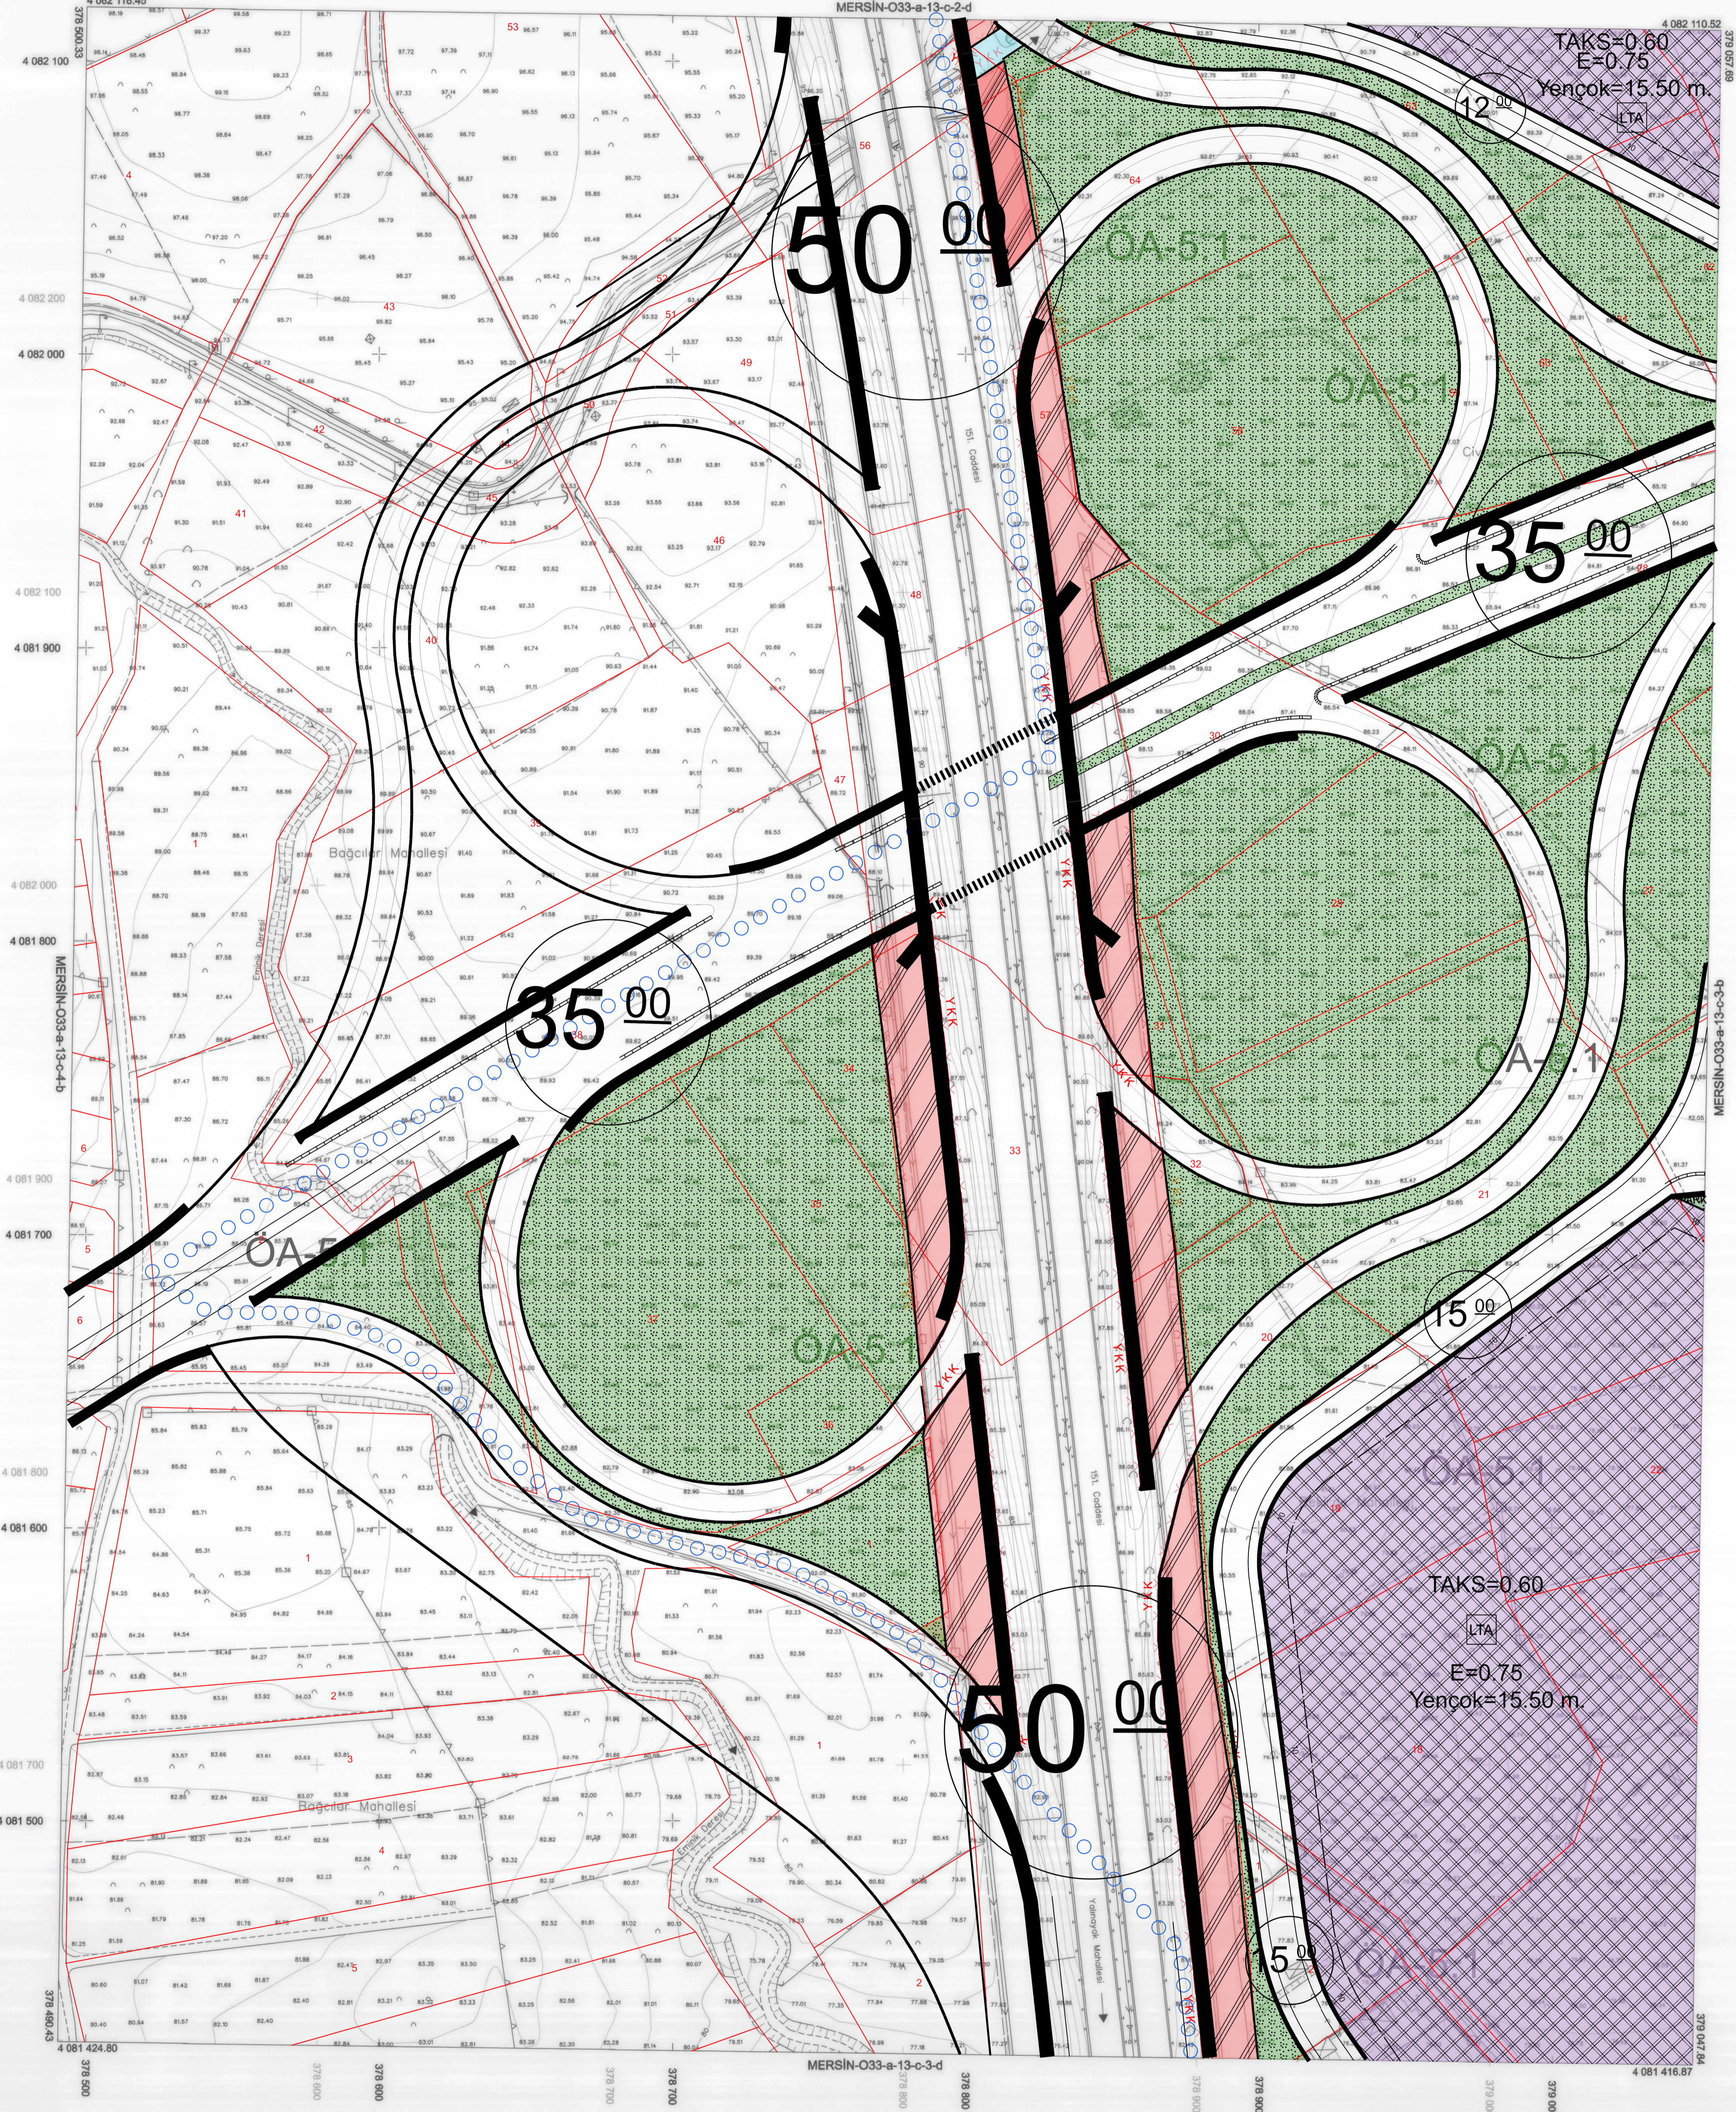

TAKS=0.60
E=0.75
Yençok=15.50 m
LTA

TAKS=0.60
LTA
E=0.75
Yençok=15.50 m

1:1000

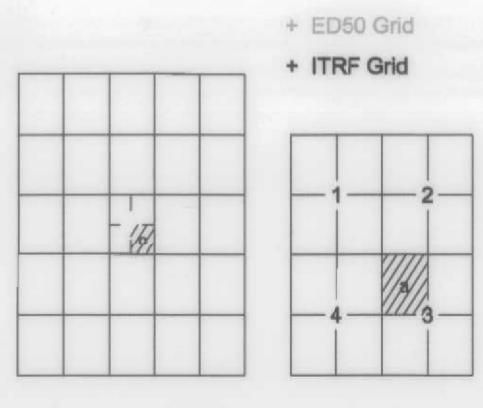

Koordinatlar ve pafta bölünmesi en son güncellenmiş TUTANCA ve bağlı 2005 D eşiğinde, GRSD ölçekli ve Transversal Mercator (TM) izdöğümünde düzenlenmiştir. Mayıs 2018 tarihinde çekilen renkli hava fotoğraflarından üretilmiştir. Yapılar Saçak çizgileriyle gösterilmiştir. Eğilimsellik eğri aralığı 5 metredir. Yüklencisi firma: ER-ME MÜHENDİSLİK MÜŞ.TİC.VE SAN.LTD.ŞTİ.

Proje Yöneticisi
Metin EREL
Harita Mühendisi

Zafer KARAAĞAÇ
Harita Teknikeri

Özgür YILDIRIM
Harita Teknikeri

M. ERU SEVİNDİ
Harita Kadastro Şefi

Bayram TURE
Harita Şube Müdürü V.

Mustafa SOLAK
İmar ve Şehircilik Dal. Bşk.

KONTROL

Mersin iline ait fotogrametrik yöntemle üretilen 1/1000 ölçekli sayısal halihazır harita 3194 Sayılı İmar Kanununun 7/a maddesine göre

ONAYLANDI
15.7.2019

Haydar Ali ULUSOY
Belediye Başkanı
Genel Sekreter Yardımcısı