


MERSİN
(TOROSLAR)
033-a-14-d-4-a

033-a-14-d-1-d

4 082 094.76
380 172.43

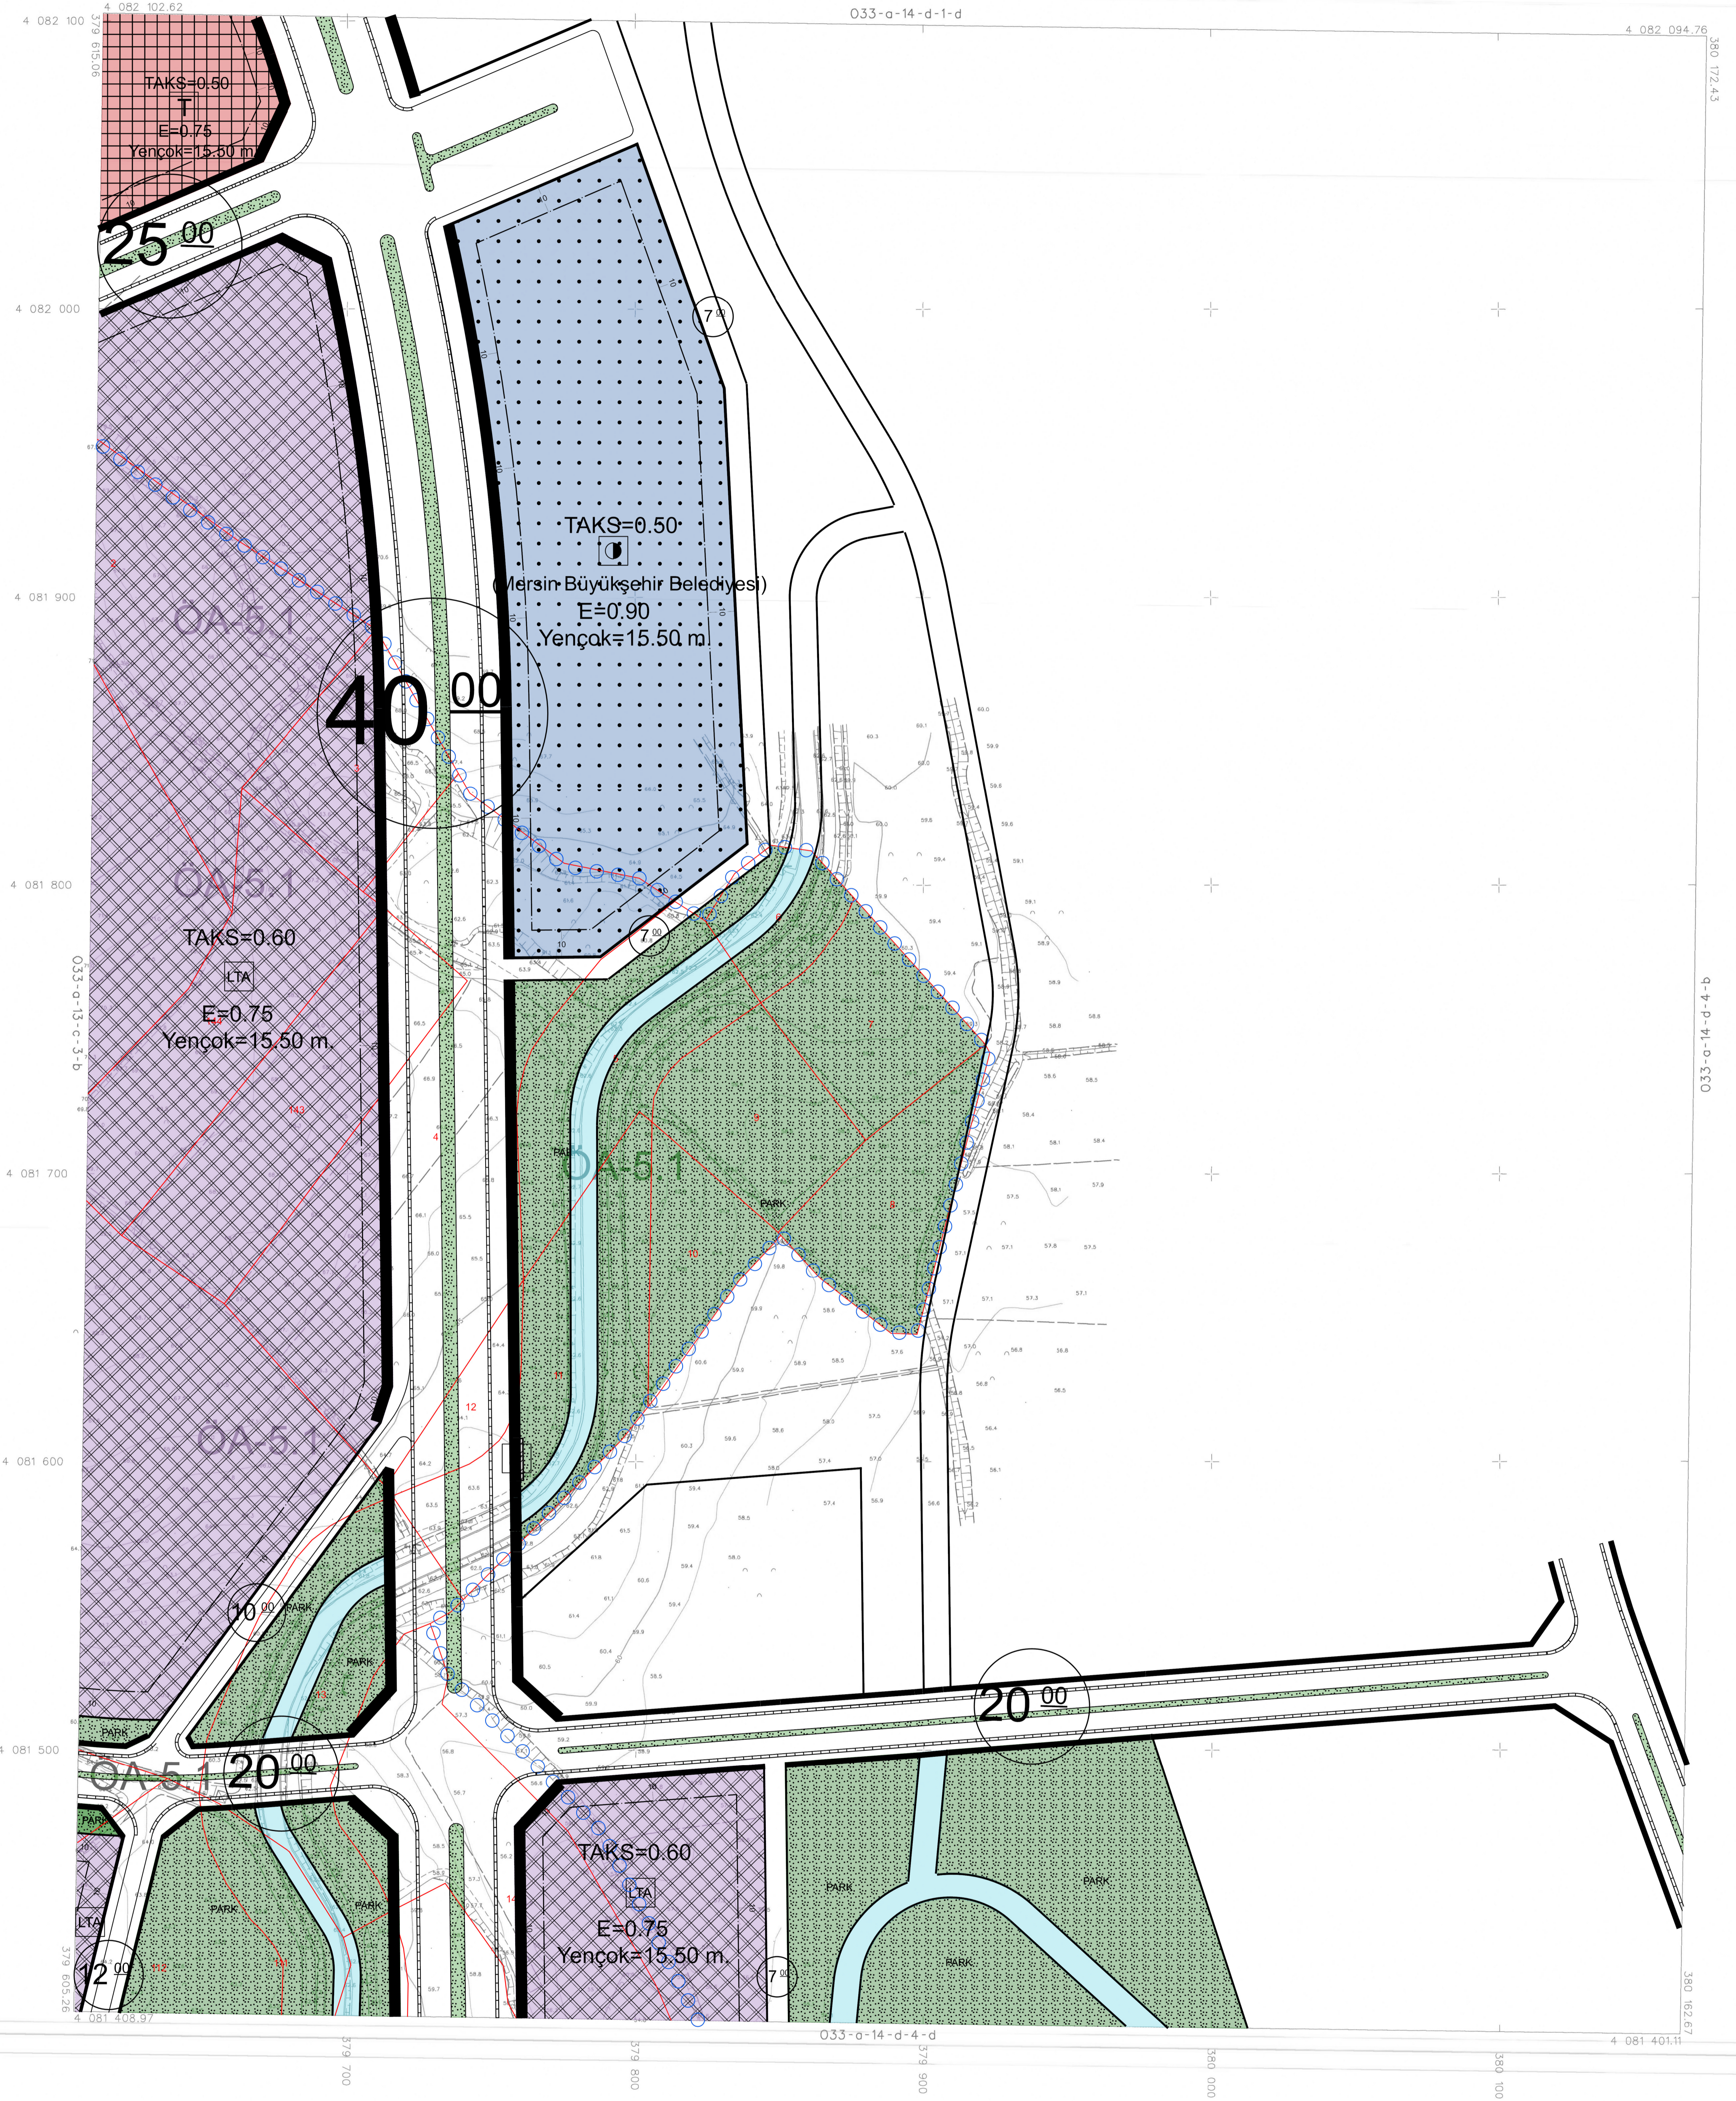

1:1000

01	33
06	
11	A
16	
21	22 23 24 25

Koordinatlar ve pafta bölünmesi
en son güncellenmiş TUTGA'ya bağlı
2005.0 eyleminde, GRS80 ellipsoidi ve
Transversal Mercator (TM) izdüşümünde,
düzenlenmiştir.
2015-2018 tarihlerinde çekilen renkli hava
fotoğraflarından üretilmiştir.
Yapılar Sırtak çizgileriyle gösterilmiştir.
Eğyüksüz eğri aralığı 1 metredir.
Yüklenici firma: İNDİS PROJJE MÜH. HİZ. A.Ş.

Proje Yöneticisi
Metin EREL
Harita Mühendisi

KONTROL
Ali KIVRAK
Harita Müh.
Mustafa KOCALIOĞLU
Harita Müh.
Seyim ONGEL
Harita Müh.

Mersin ili Toroslar ilçesi 11-12-13. etapa ait
fotogrametrik yöntemle üretilen 51 Adet
1/1000 ölçekli sayısal halihazır harita 3194 Sayılı İmar
Kanununun 7/a maddesine göre
ONAYLANDI
04.12.2024
Hüseyin SAYDAN
Belediye Başkan Yardımcısı