


MERSİN
(TOROSLAR)
033-a-14-d-4-c

033-a-14-d-4-b

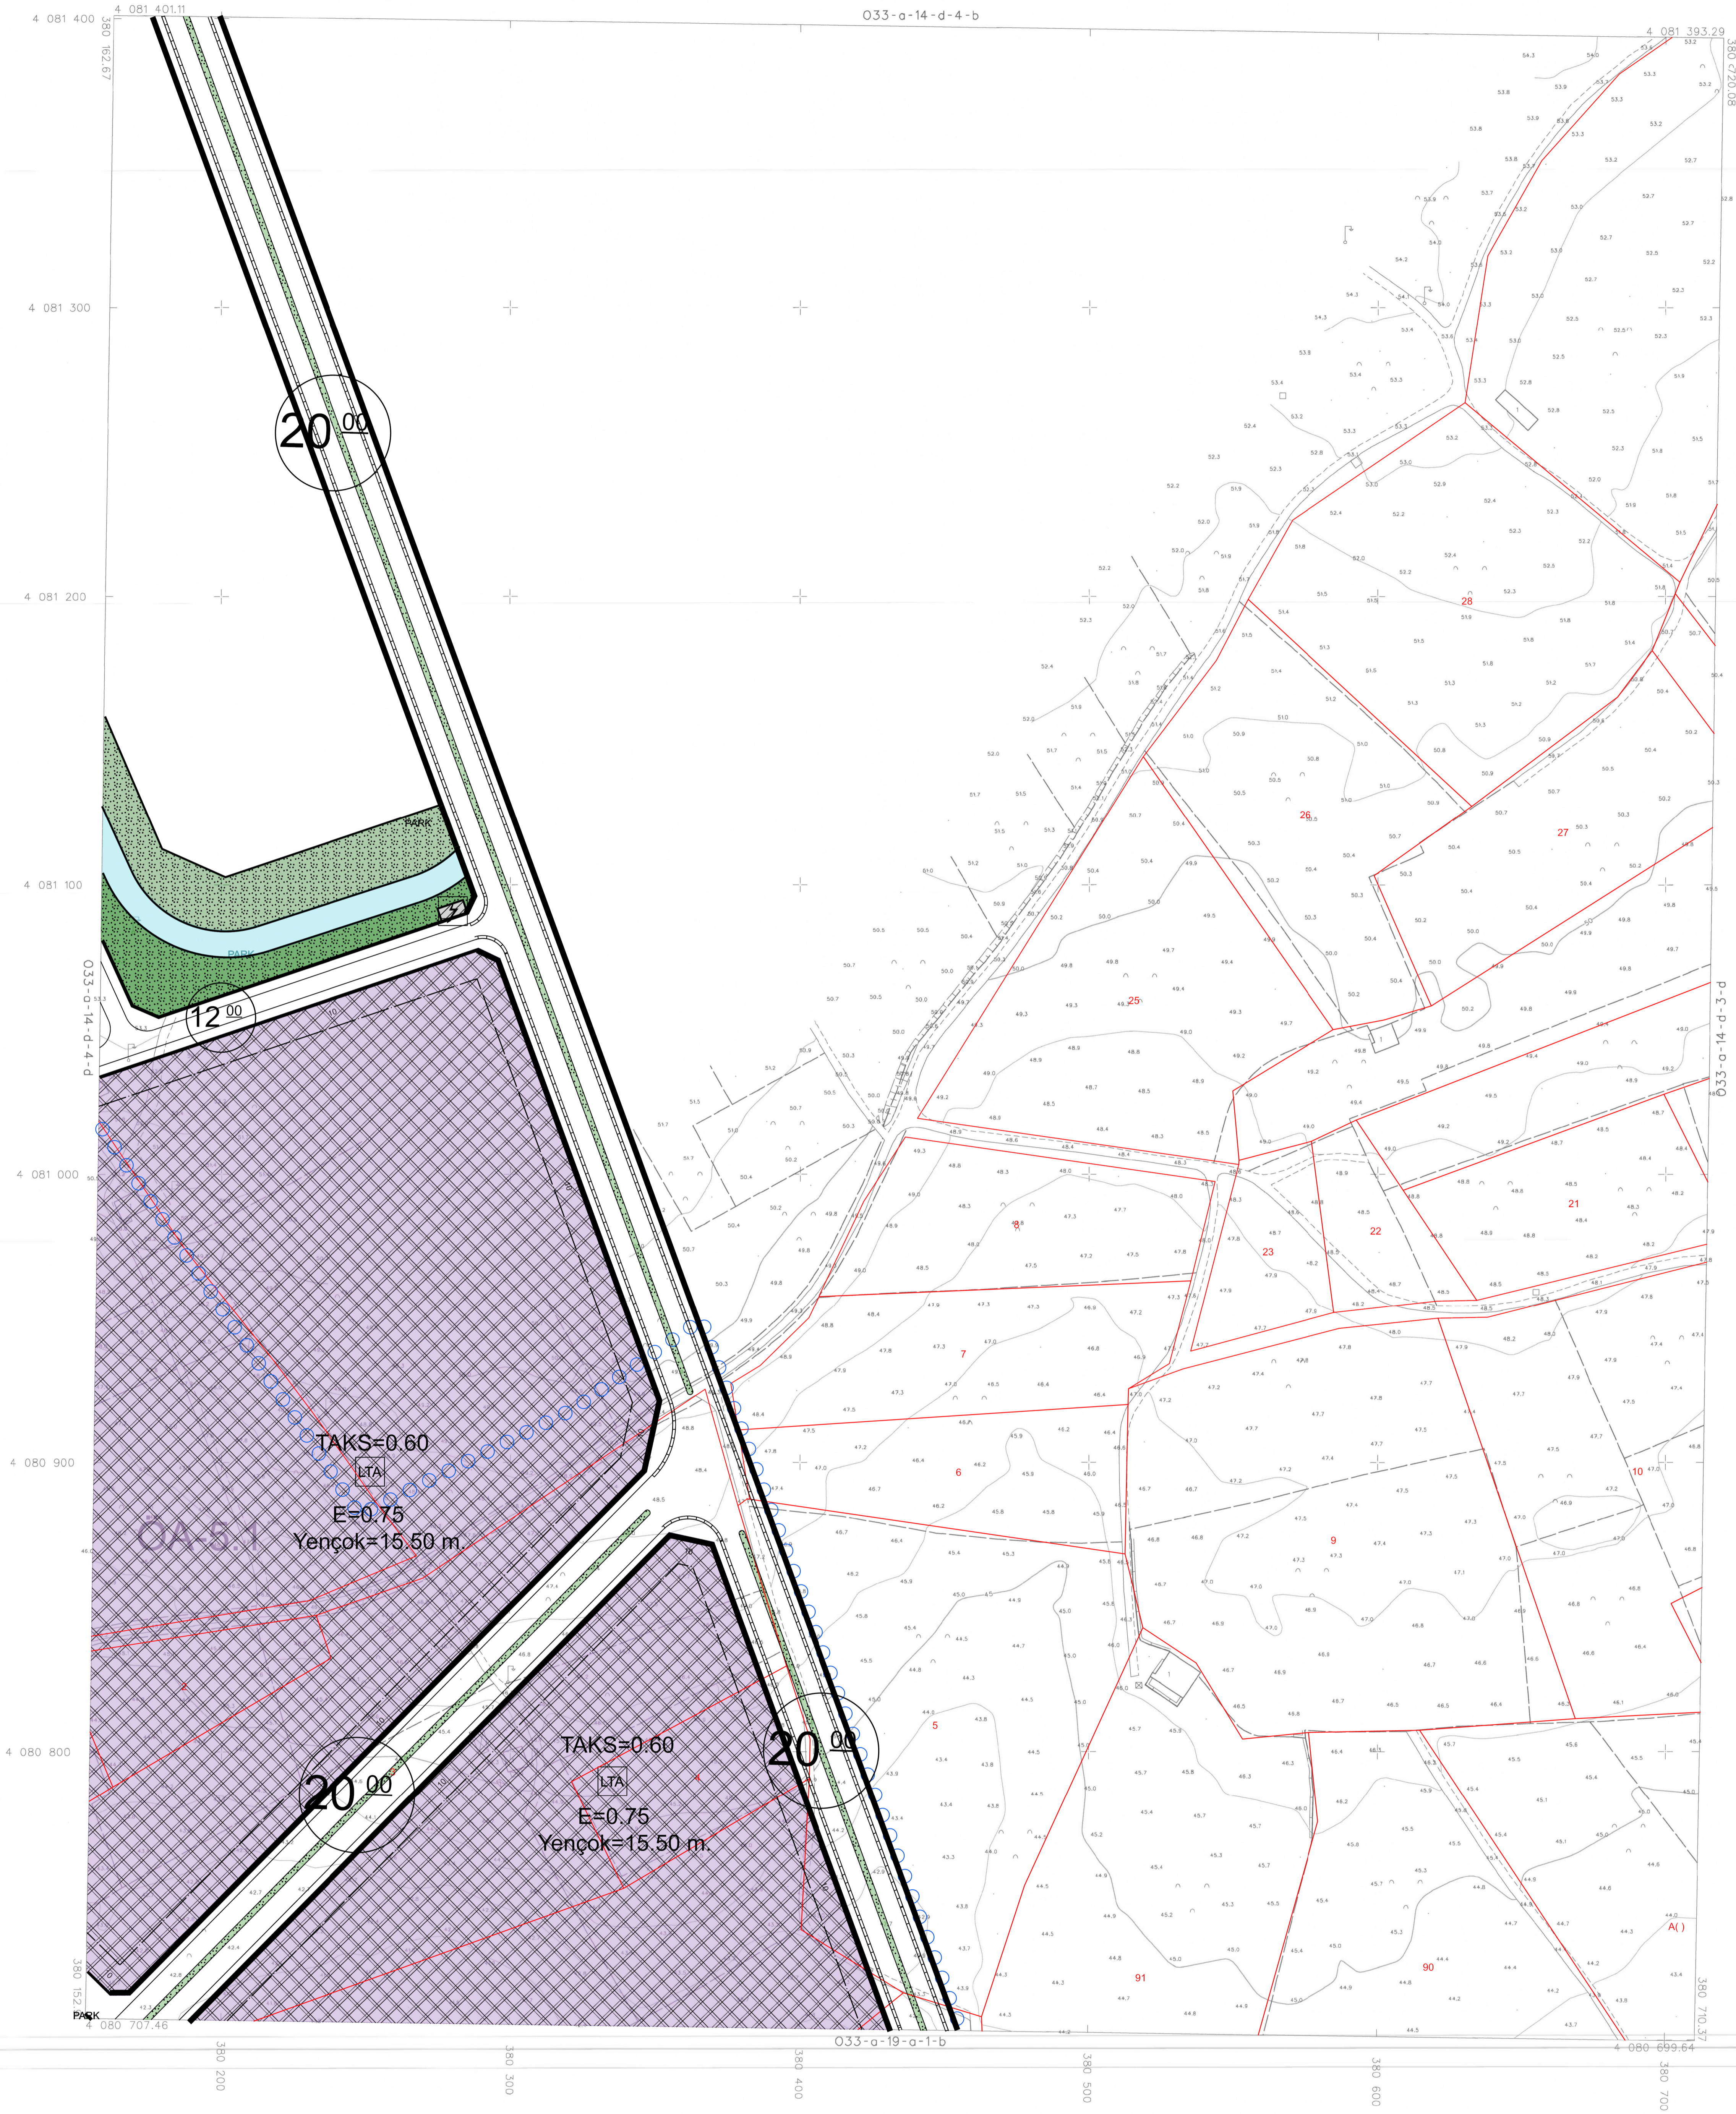

1:1000

01	33
06	
11	A
16	
21	22 23 24 25

1	2
3	4
5	6

Koordinatlar ve pafta bölünmesi
en son güncellenmiş TUTGA'ya bağlı
2005.0 epogunda, GRS80 alıpcı ve
Transversal Mercator (TM) izdüşümünde,
düzenlenmiştir.
2015-2018 tarihlerinde çekilen renkli hava
fotoğraflarından üretilmiştir.
Yapılar Sacak çizgileriyle gösterilmiştir.
Eyyükselik eğrisi aralığı 1 metredir.
Yüklenici firma: İNDİS PROJE MÜH. HİZ. A.Ş.

Proje Yöneticisi

Melih EREL
Harita Mühendisi

KONTROL

Ali KIVRAK
Harita Müh.

Mustafa Alper SAĞLAMCI
Harita Müh.

Saim ONGE
Harita Müh.

Mersin ili Toroslar ilçesi 11-12-13. etapa alt
fotogrametrik yöntemle üretilen 51 Adet
1/1000 ölçekli sayısal halihazır harita 3194 Sayılı İmar
Kanununun 7/a maddesine göre
ONAYLANDI
04.12.2024
Hüseyin SAYDAN
Belediye Başkan Yardımcısı