


MERSİN
(TOROSLAR)
033-a-19-a-1-c

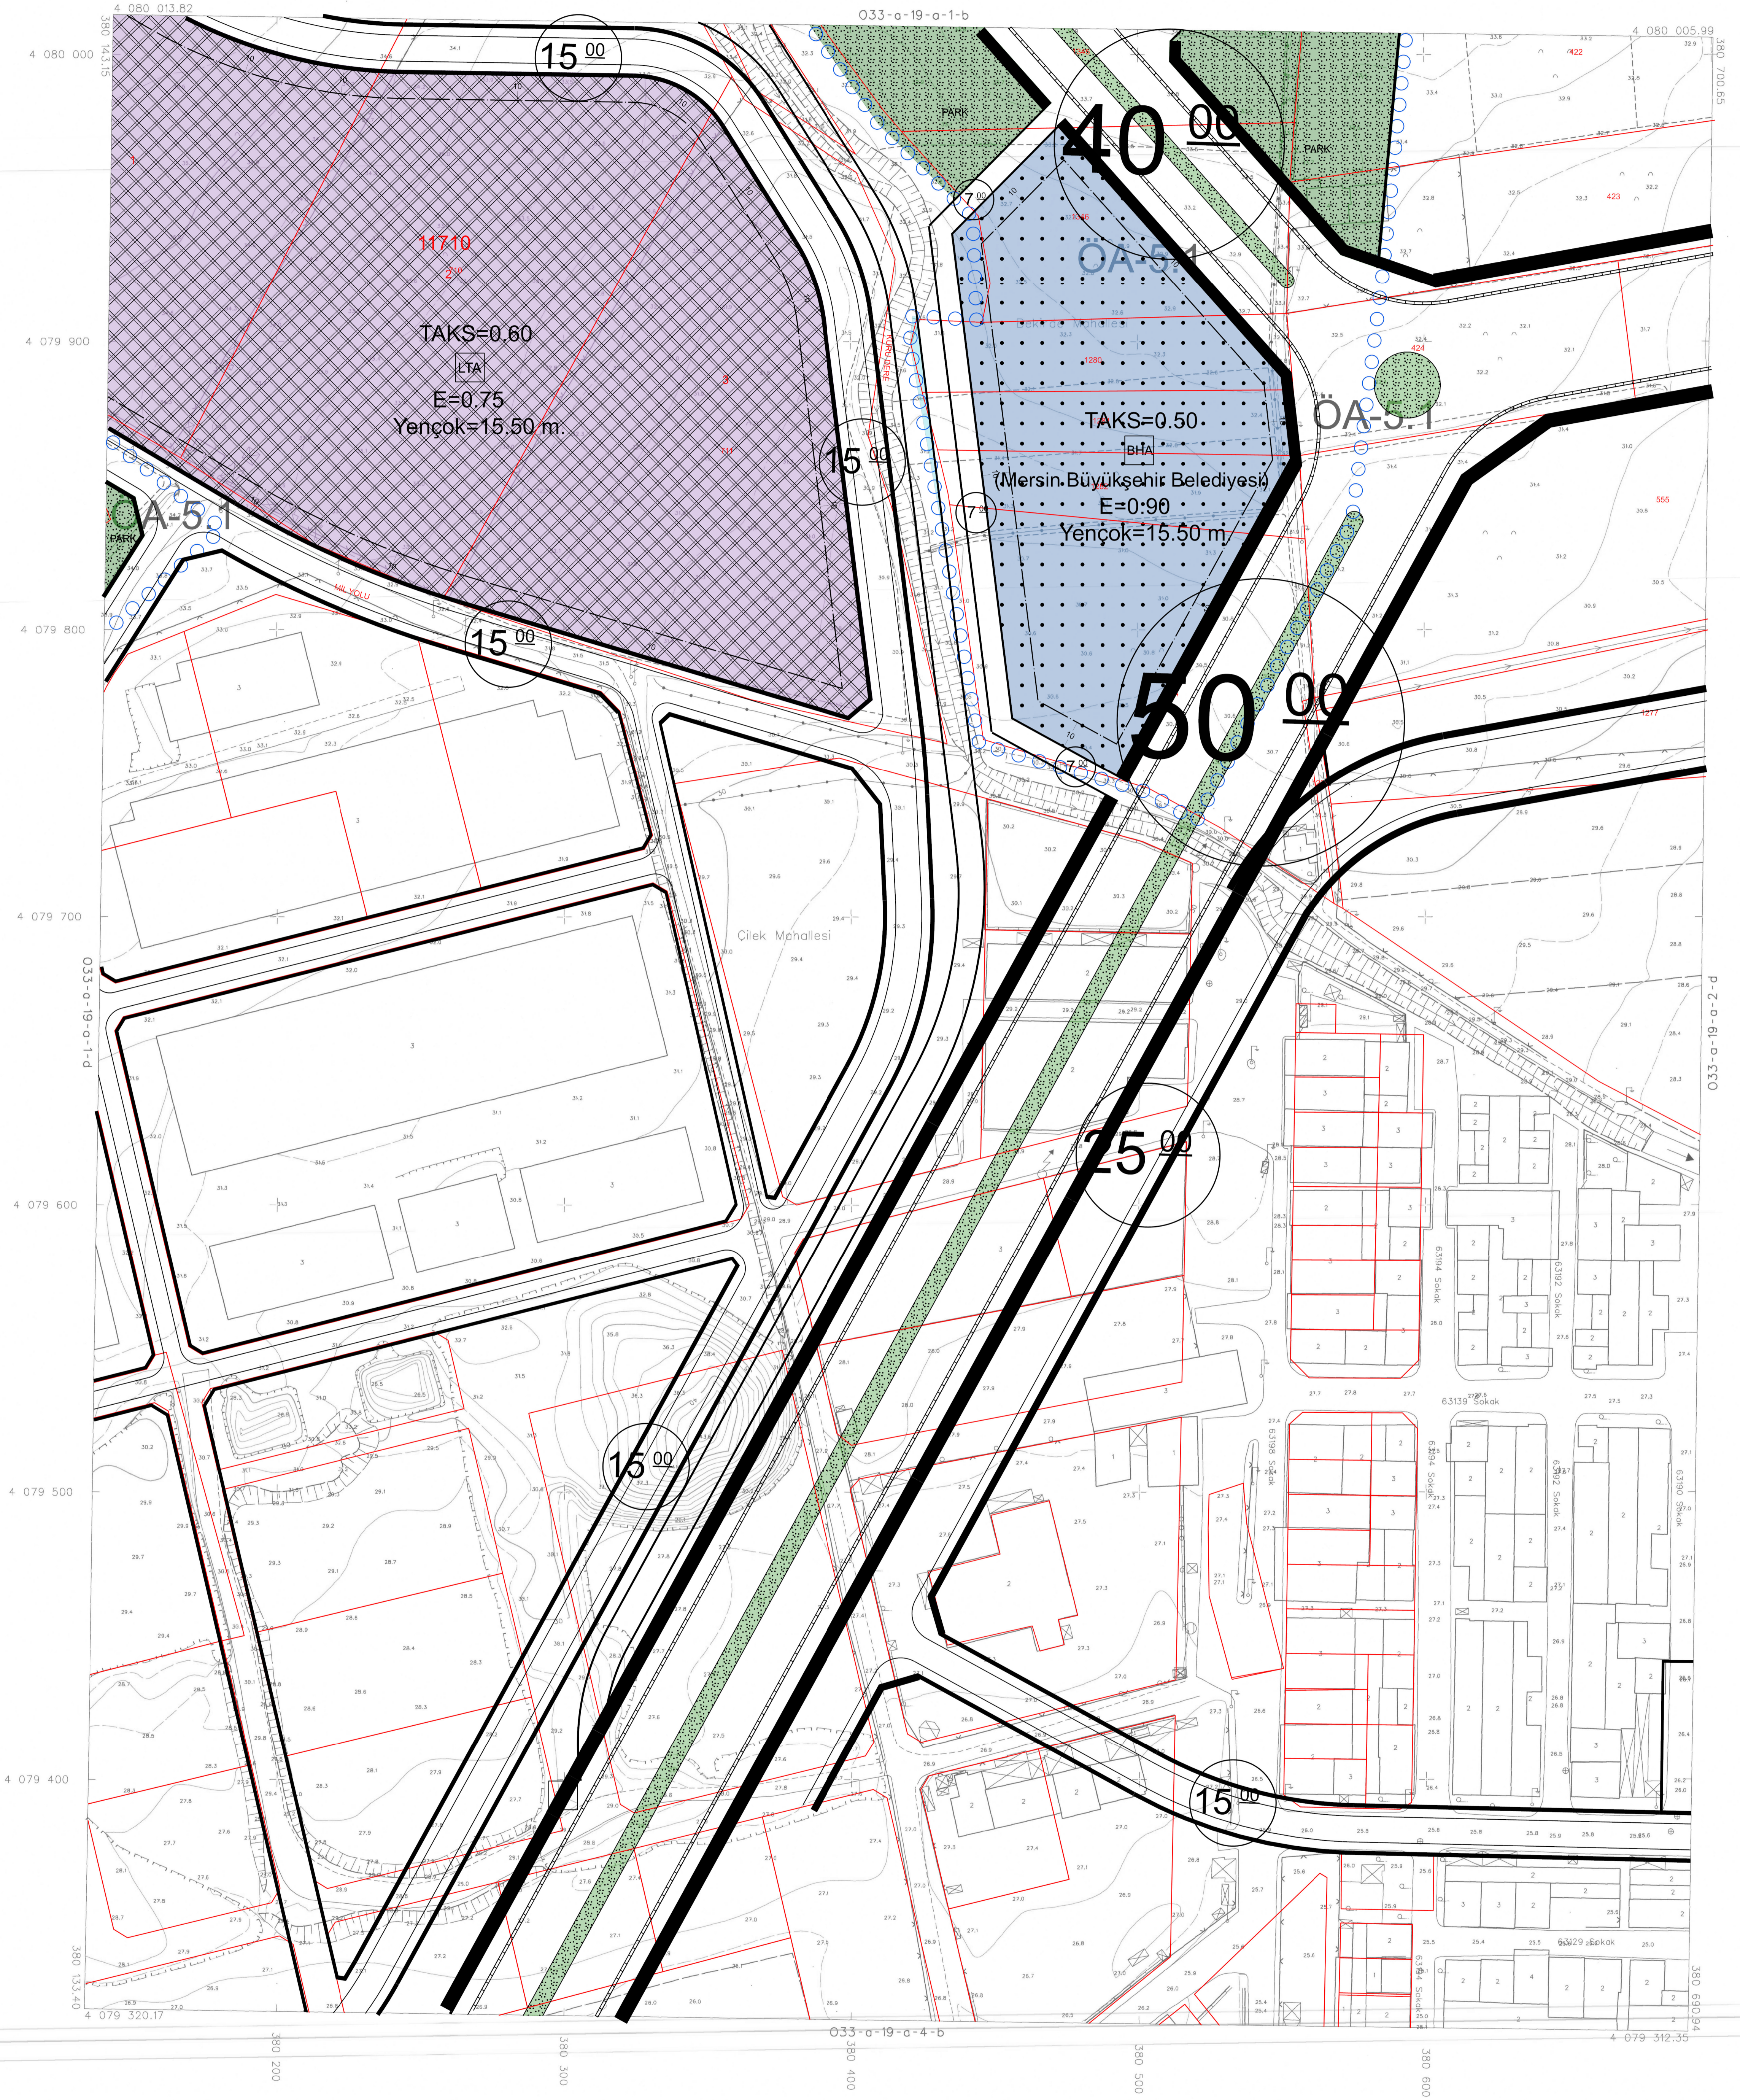

1:1000

01	33
06	
11	A
16	
21	22 23 24 25

Koordinatlar ve pafta bölünmesi
on son güncellenmiş TUGGA'ya bağlı
2005.0 epochunda, GRS80 ellipsoidi ve
Transversal Mercator (TM) izoğomünde,
düzeltilmiştir.
2015-2016 tarihlerinde çekilen renkli hava
fotoğraflarından üretilmiştir.
Yapılar Saçak çizgileriyle gösterilmiştir.
Eşyükseklik eğrisi aralığı 1 metredir.
Yüklenici firma: İNDİS PROJE MÜH. HİZ. A.Ş.

Proje Yöneticisi
Metin EREL
Harita Mühendisi

KONTROL
Ali KURAN
Harita Müh.
Mustafa Alper SARILILU
Harita Müh.
Seyhan ÖNGEL
Harita Müh.

Mersin İli Toroslar İlçesi 11-12-13. etapta ait
fotogrametrik yöntemle üretilen 51 Adet
1/1000 ölçekli sayısal halihazır harita 3154 Sayılı İmar
Kanununun 7/a maddesine göre
ONAYLANDI
04.11.2024
Hüseyin SAYDAN
Belediye Başkan Yardımcısı