



İL : MERSİN

MERSİN-O33-a-17-c-2-c

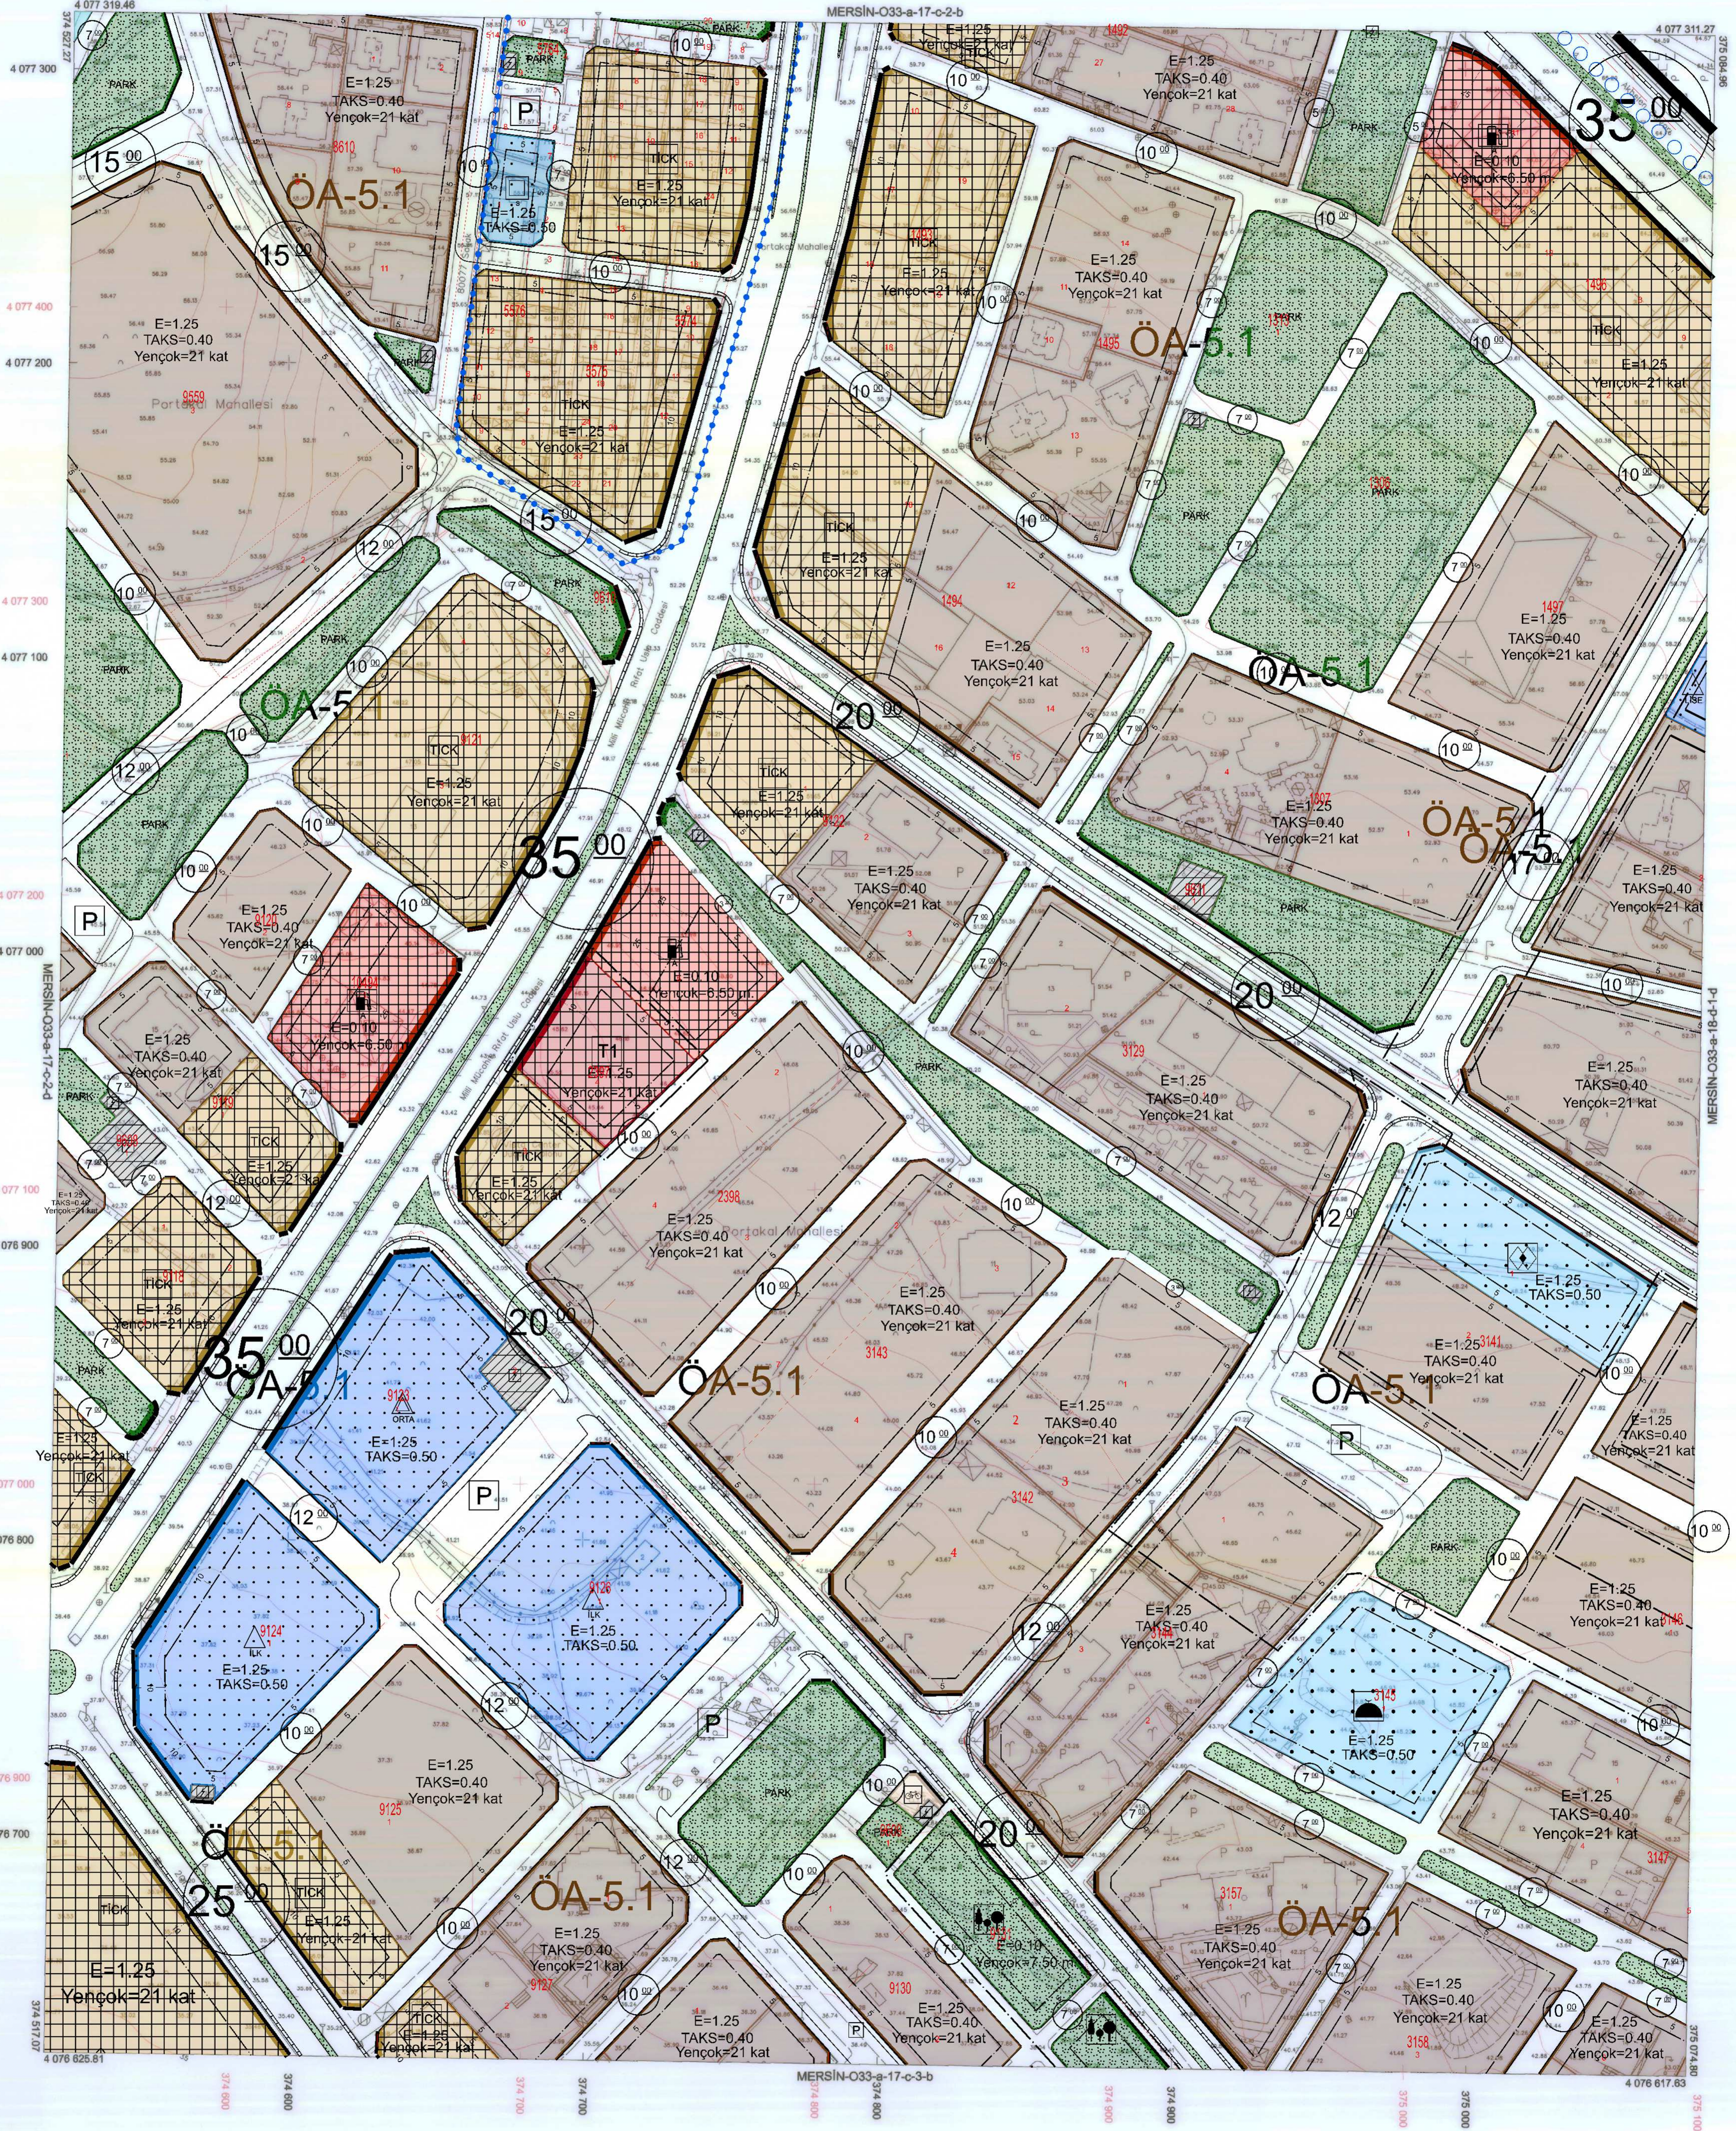

1:1000

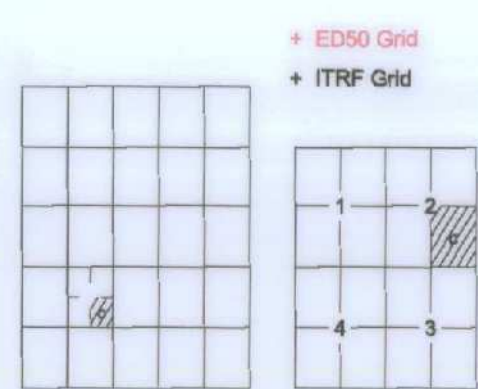

Koordinatlar ve pafta bölünmesi en son güncellenmiş TUTGA'ya bağlı 2005.5 ölçeğinde, GR580 ölçeğinde ve Transversal Mercator (TM) izdüşümünde düzenlenmiştir. Mayıs 2018 tarihinde çekilen renkli hava fotoğraflarından üretilmiştir. Yapılar Sığak çizimleriyle gösterilmiştir. Eyaletçeğe bağlı arazi ölçme idaresine. Yürürlükte: ER-NE MÜHENDİSLİK MÜŞ.TIC.VE SAN.LTD.ŞTİ.

Proje Yöneticisi  
Metin EREL  
Harita Mühendisi

Zafer KARAAĞAÇ  
Harita Teknisyeni

Özgür YILDIRIM  
Harita Teknisyeni

KONTROL  
M. Lütfü SEVİNDİ  
Harita Kadastro Şefi

Başar TURK  
Harita Şube Müdürü V.

Mustafa SOLAK  
İmar ve Şehircilik Dal. Bşk.

Mersin iline ait fotogrametrik yöntemle üretilen 1/1000 ölçekli sayısal halihazır harita 3194 Sayılı İmar Kanununun 7/a maddesine göre

**ONAYLANDI**

25.2.2019

Haydar Ali ULUSOY  
Bölgeye Bakım a.  
Genel Sekreter Yardımcısı