
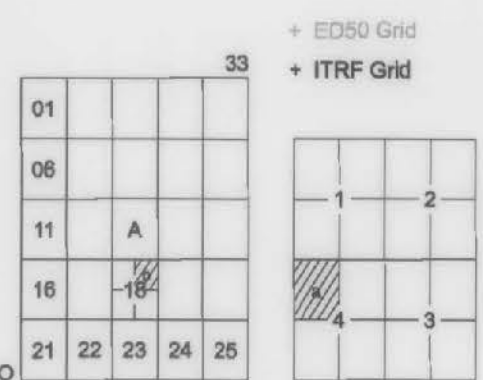


İL : MERSİN

MERSİN-O33-a-18-b-4-a

MERSİN-O33-a-18-b-1-d

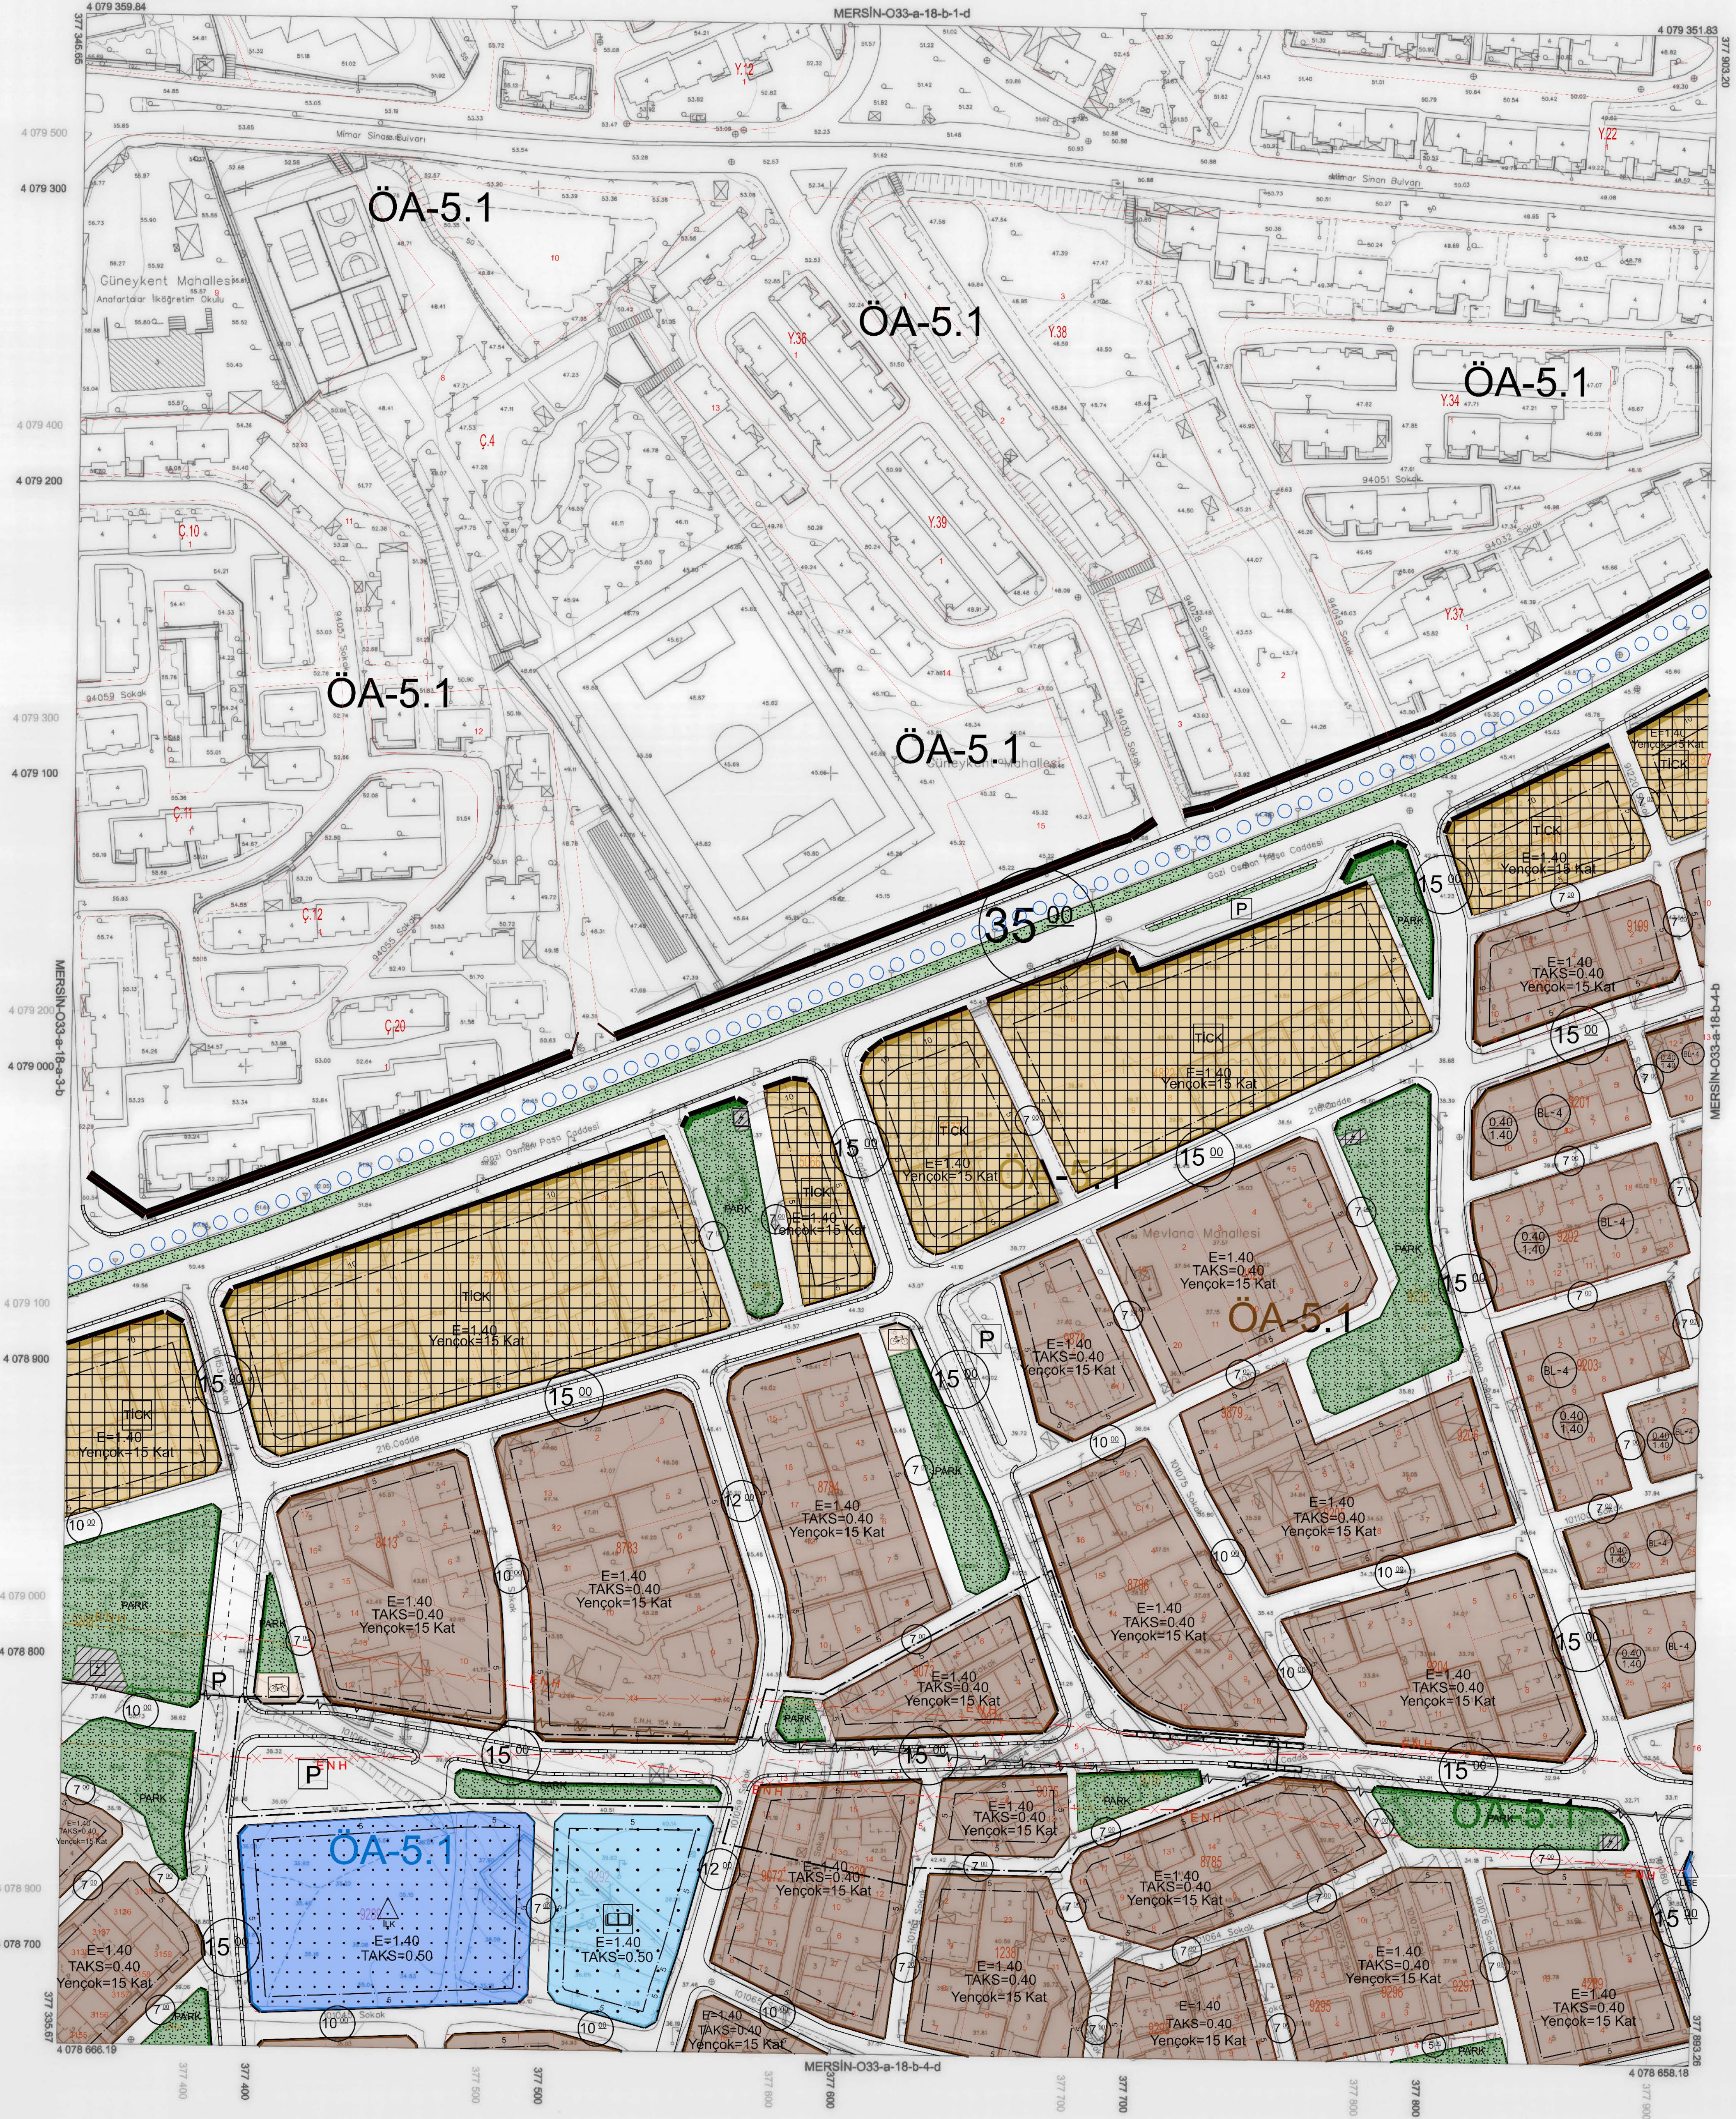

Koordinatlar ve pafta bölünmesi en son güncellenmiş TUTGA'ya bağlı 2005.0 epeğinde, GR80 ellipsoid ve Transversal Mercator (TM) boylamında, ölçeklenmiştir. Mayıs 2018 tarihinde çekilen renkli hava fotoğraflarından üretilmiştir. Yapılar Sıyak çizimleriyle gösterilmiştir. Eyyüksellik yüksekliği 5 metredir. Yabancı firma: SİR-İME MÜHÜRLEMLİK MÜŞ. TİC. VE SAN. LTD. ŞTİ.

Proje Yöneticisi
Metin EREL
Harita Mühendisi

Zafer KORAĞAÇ
Harita Teknikeri

Oğuz YILDIRIM
Harita Teknikeri

KONTROL
M. Lütfü SEVİNDİ
Harita Kadastro Şefi

Boşum TÜRE
Harita Şube Müdürü

Mustafa SOLAK
İmar ve Şehircilik Dal. Bşk.

Mersin iline ait fotogrametrik yöntemle üretilen 1/1000 ölçekli sayısal halihazır harita 3194 Sayılı İmar Kanununun 7/a maddesine göre

ONAYLANDI
26.7.2019

Harita Mühendisi
Mustafa SOLAK
Genel Sekreter Yardımcısı

1:1000