


İL : MERSİN

MERSİN-O33-a-18-b-4-c

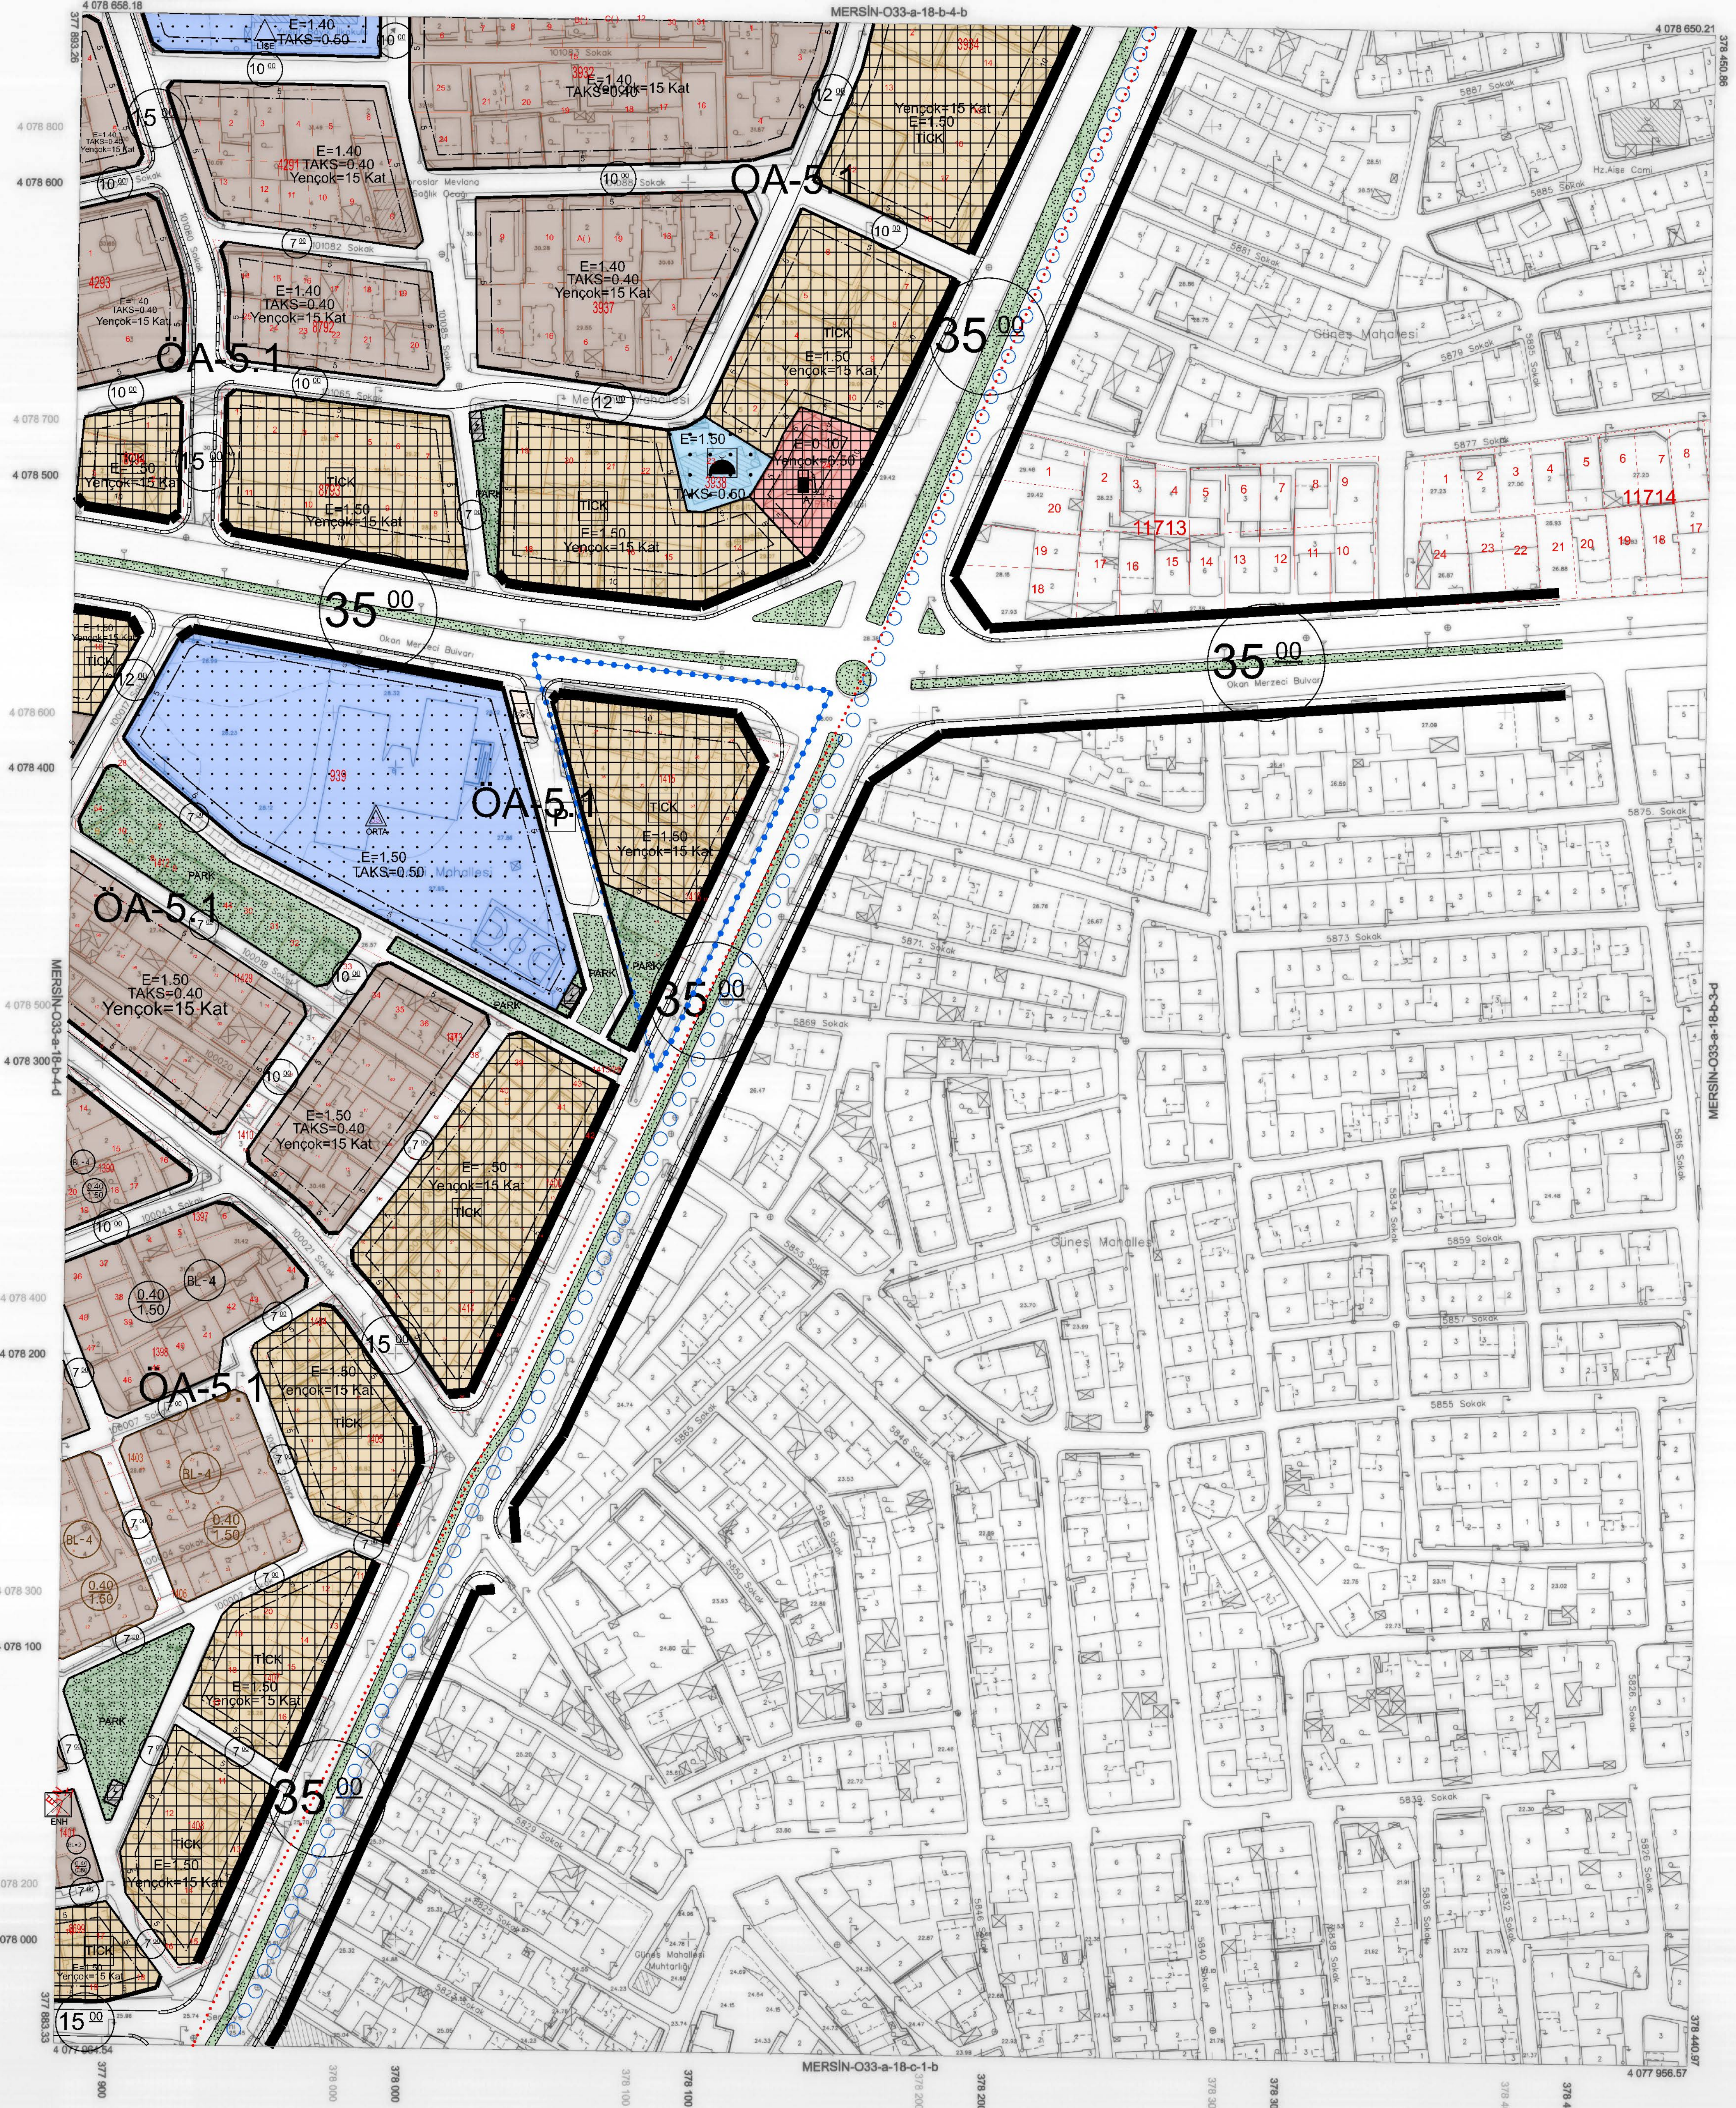

1:1000

01	02	03	04	05
06	07	08	09	10
11	12	13	14	15
16	17	18	19	20
21	22	23	24	25

Koordinatlar ve pafta bölünmesi
en son güncellenmiş TÜTAY'a bağlı
2005 D. epeğinde, GRSD ölçekli ve
Transversal Mercator (TM) izdüşümünde,
düzenlenmiştir.
Mayıs 2018 tarihinde çekilen hava
fotoğraflarından oluşturulmuştur.
Yapılar Sayısı çizimlerle gösterilmiştir.
Eğiklik eğitisi aralığı 5 metredir.
Yüklenici firma: ER-ME MÜHENDİSLİK
MÜŞ.TİC.VE SAN.LTD.ŞTİ.

Proje Yöneticisi
Metin EREL
Harita Mühendisi

Zafer KARAAĞAÇ
Harita Teknikeri

Ozgür YILDIRIM
Harita Teknikeri

M. Lülu SEVİNDİ
Harita Kadastro Şefi

Eyyup TÜRE
Harita Şube Müdürü V.

Mustafa SOLAK
İmar ve Şehircilik Dal. Bşk.

Mersin iline ait fotogrametrik yöntemle oluşturulan
1/1000 ölçekli sayısal halihazır harita
3194 Sayılı İmar Kanununun 7/a maddesine göre

ONAYLANDI

26.3.2019

Mersin Büyükşehir Belediyesi
Belediye Başkanı
Genel Sekreter Yardımcısı