


İL : MERSİN

MERSİN-O33-a-18-c-1-a

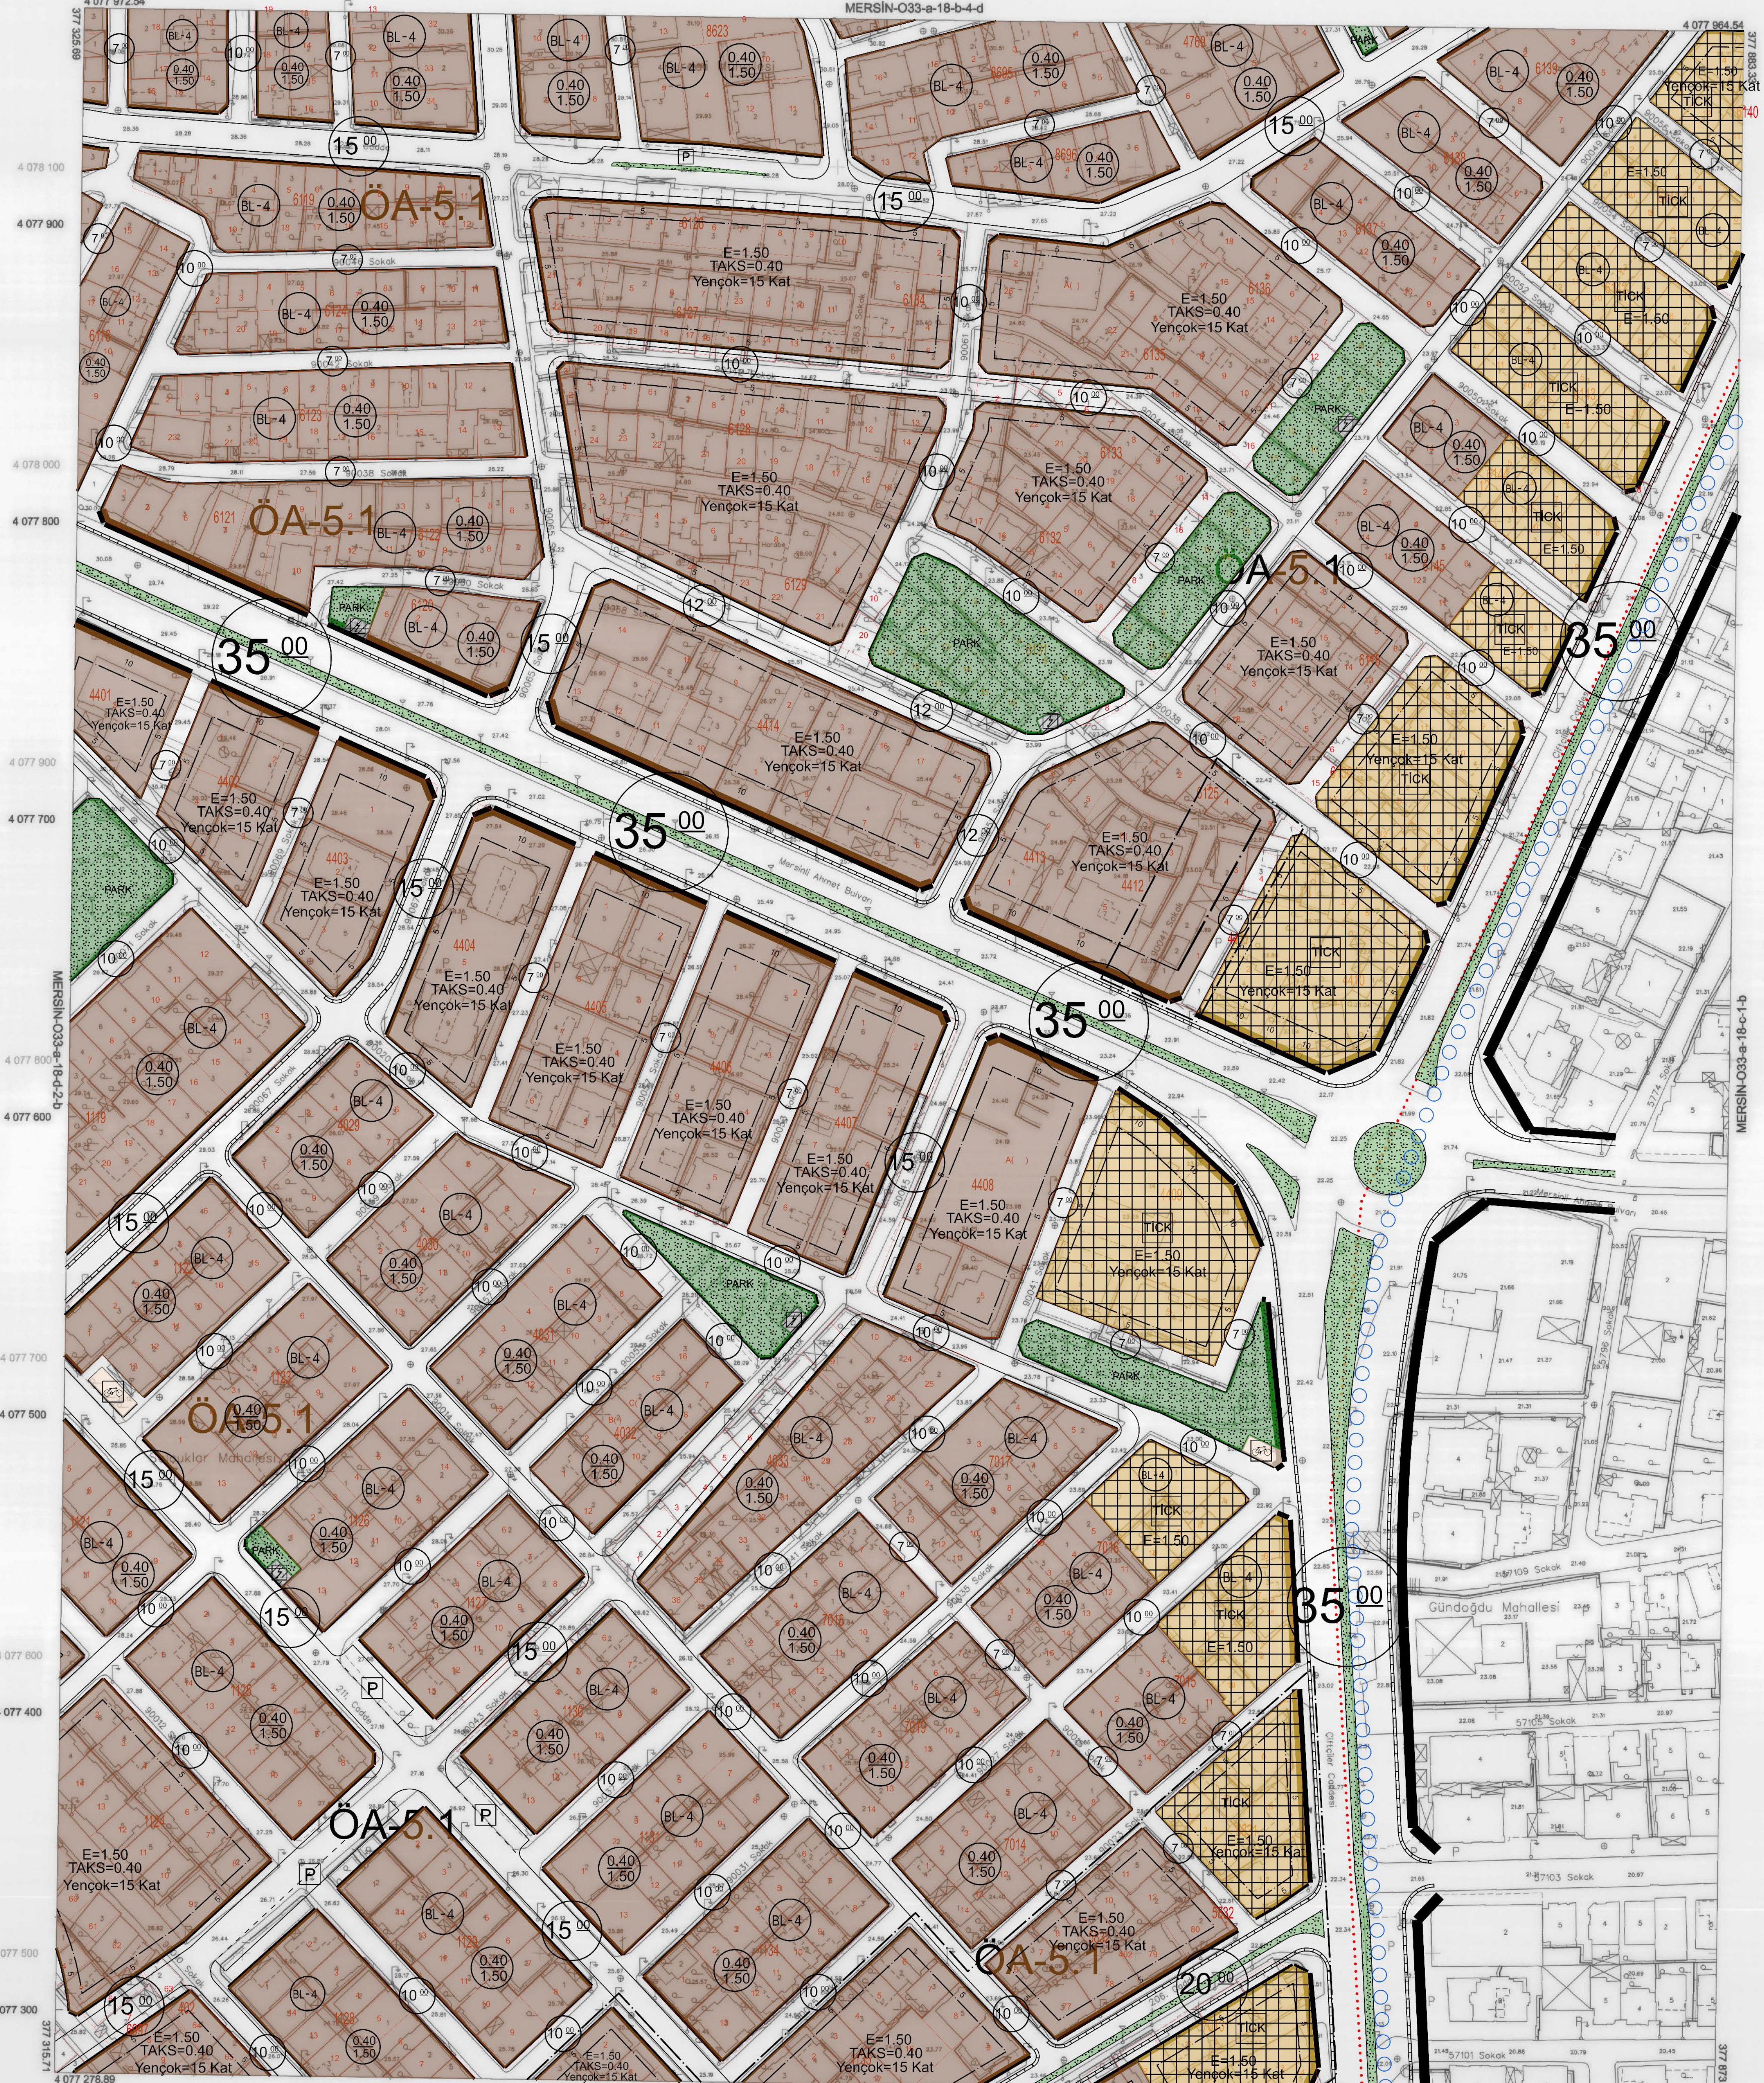

1:1000

01	33
08	
11	A
16	
21	22 23 24 25

Koordinatlar ve pafta bölünmesi en son güncellenmiş TUGA'ya bağlı 2005-0 eşiğinde, GR880 ölçekli ve Transversal Mercator (TM) izdüşümünde düzenlenmiştir. Mayıs 2018 tarihinde çekilen renkli hava fotoğraflarından üretilmiştir. Yapılar Sağak çizgiyle gösterilmiştir. Eşyolucaitlik için arazi 15 m'lidir. Yıkılmadık İmar: ER-ME MÜHENDİSLİK MÜŞ.TIC.VE SAN.LTD.ŞTİ.

Proje Yöneticisi
Metin EREL
Harita Mühendisi

Zafer KARAĞAÇ
Harita Teknikeri

Özgür YILDIRIM
Harita Teknikeri

M. LÖB SEVİNDİ
Harita Kadastro Şefi

Bayram TÜRE
Harita Şube Müdürü V.

Mustafa SOLAK
İmar ve Şehircilik Dal. Bşk.

Mersin iline ait fotogrametrik yöntemle üretilen 1/1000 ölçekli sayısal halihazır harita 3194 Sayılı İmar Kanununun 7/a maddesine göre

ONAYLANDI

25.7.2019

İmar ve Şehircilik İl Müdürlüğü
Genel Sekreter Yardımcısı