



İL : MERSİN

MERSİN-O33-a-18-c-1-d

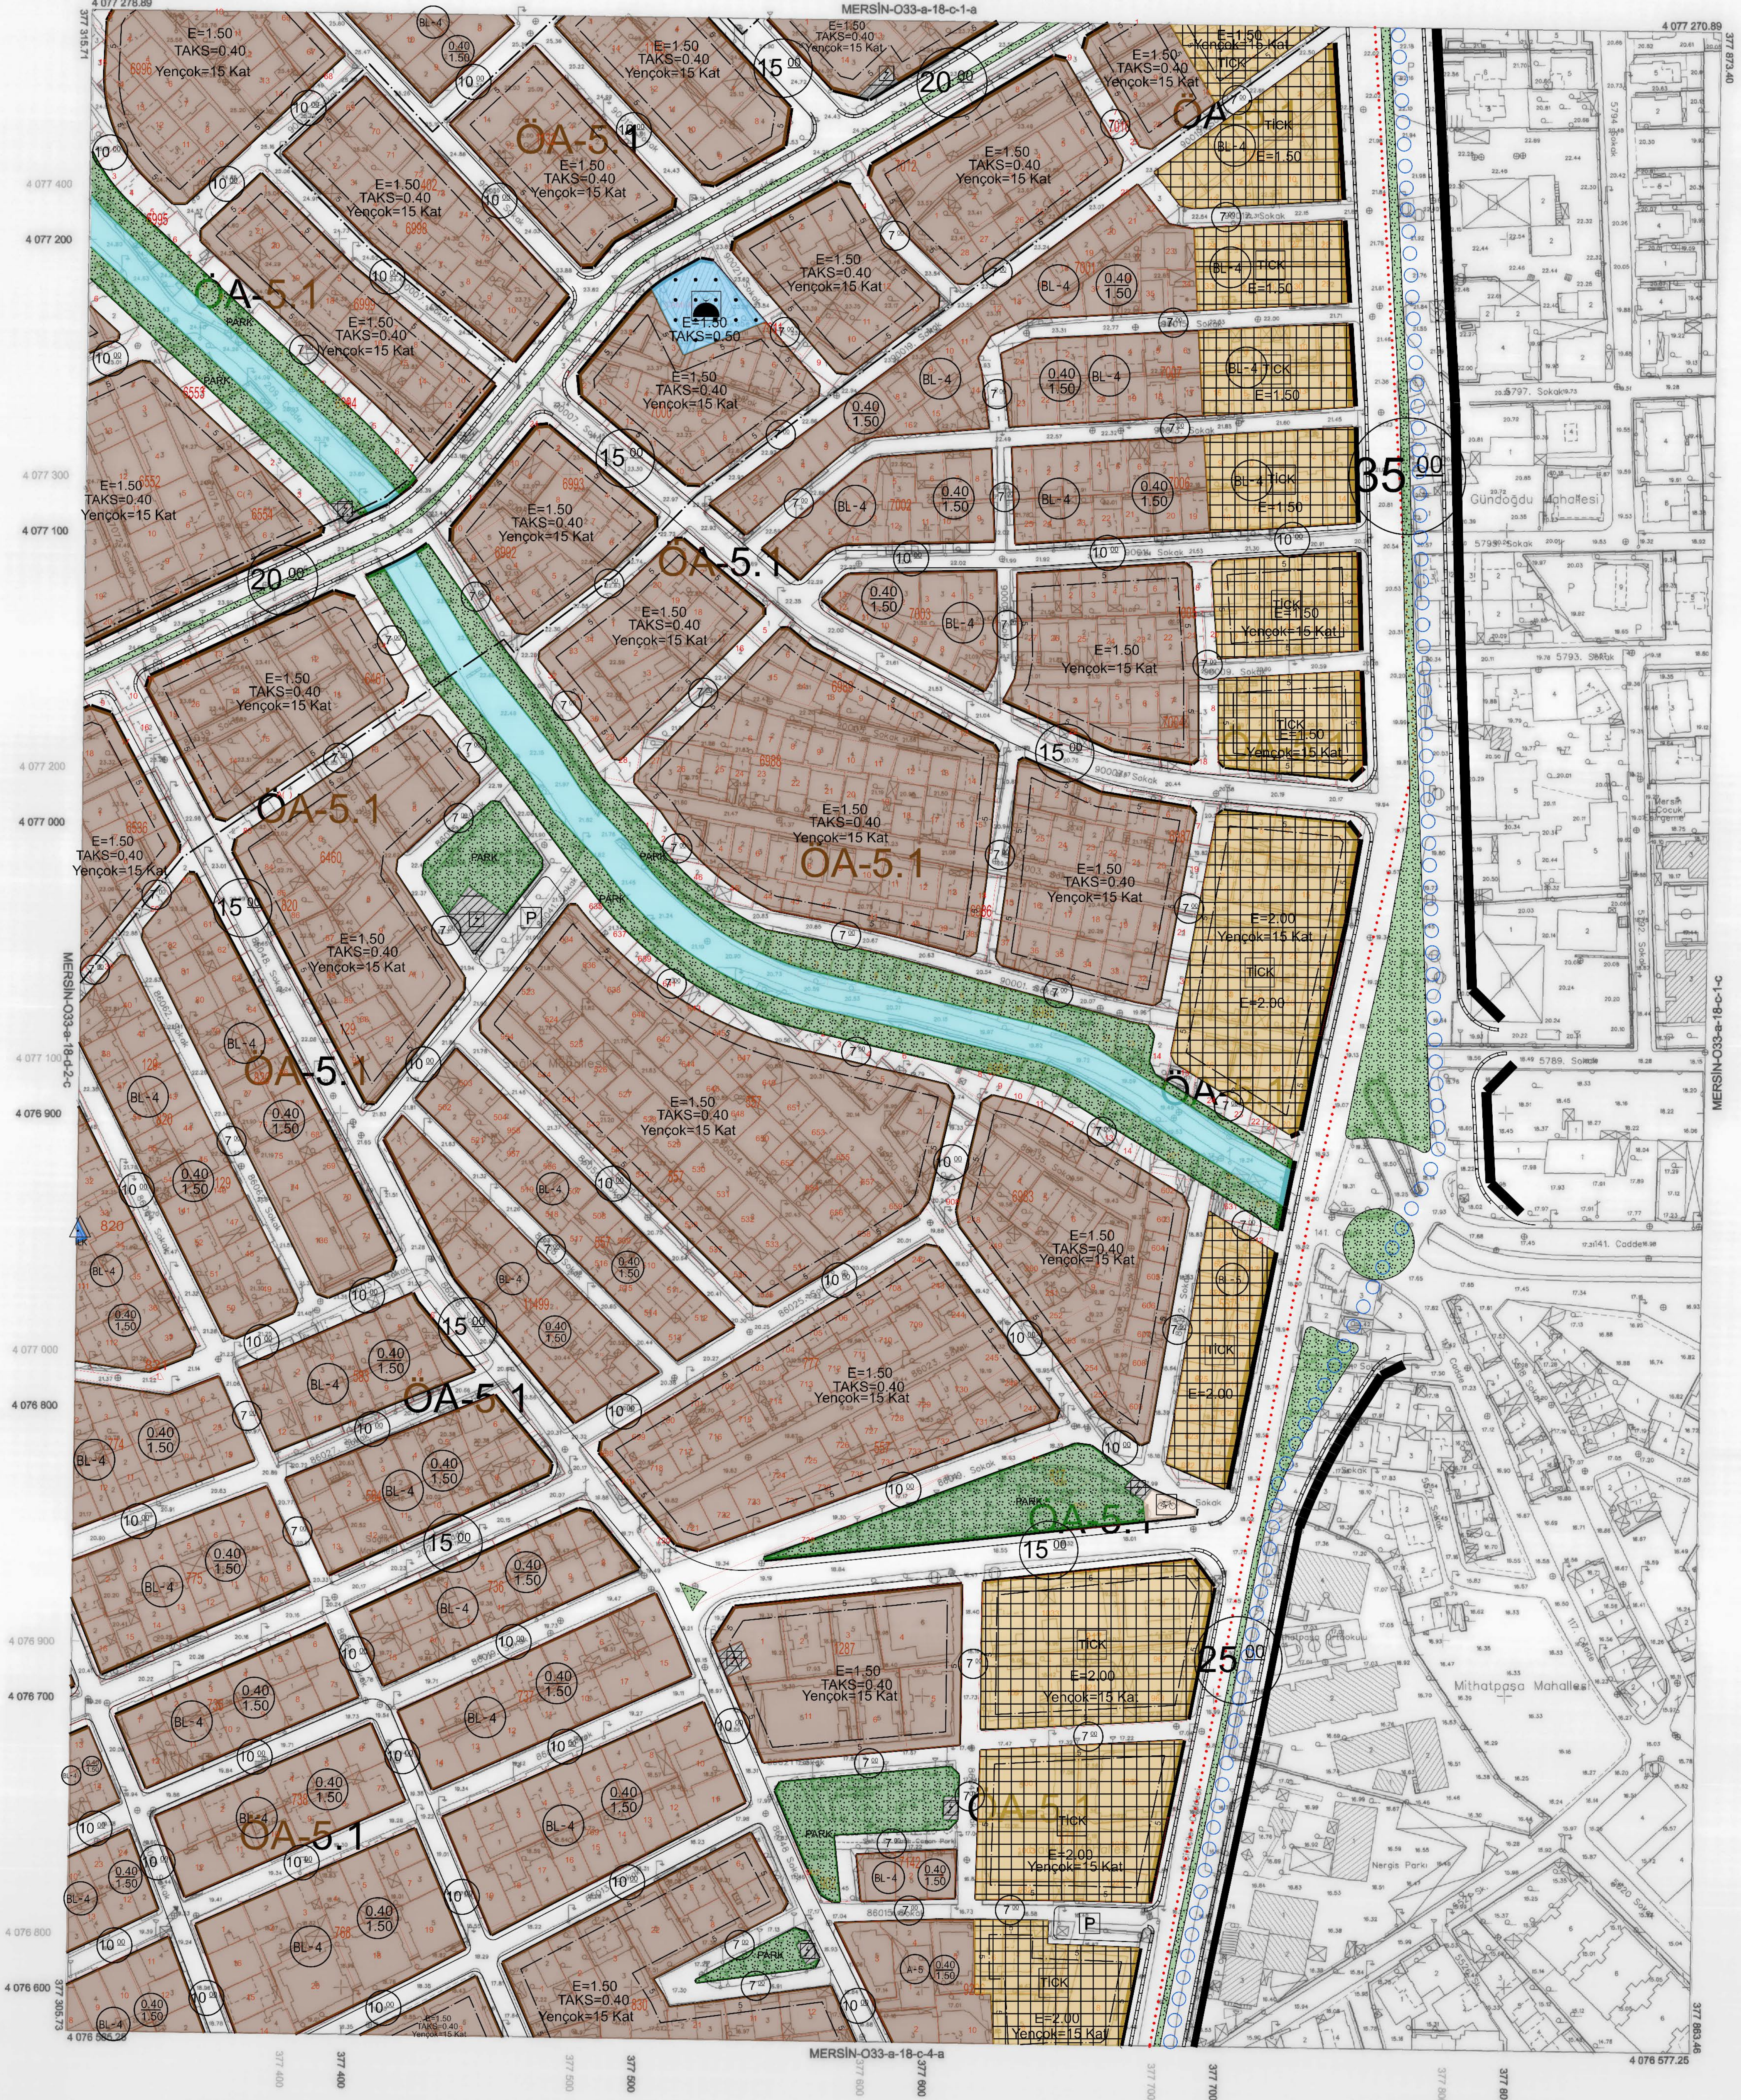

1:1000

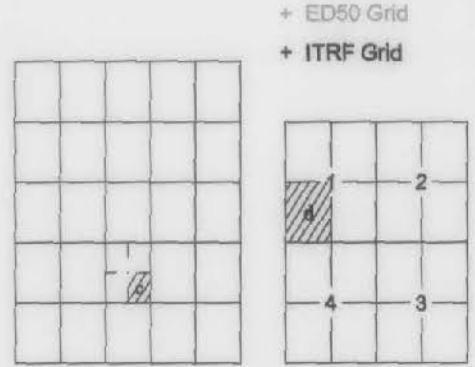

Koordinatlar ve pafta bölünmesi en son güncellenmiş TÜTGA'ya bağlı 2005.0 eşiğinde, GRS80 elipsoidi ve Transversal Mercator (TM) izdüşümünde, gözönüne alınmıştır. Mayıs 2018 tarihinde çekilen renkli hava fotoğraflarından oluşturulmuştur. Yapılar Şapak çizgileriyle gösterilmiştir. Eyyüksellik eğrisi aralık: 5 metredir. Yüklencik firma: ER-ME MÜHENDİSLİK MÜŞ. TİC. VE SAN. LTD. ŞTİ.

Proje Yöneticisi
Mehmet ERİL
Harita Mühendisi

Zafer KÖRBAĞAÇ
Harita Teknikeri

Özgür YILDIRIM
Harita Teknikeri

M. Lütfü SEVİNDİ
Harita Kadastarı Şefi

Beyhan TÜRE
Harita Şube Müdürü V.

Mustafa GÜLAK
İmar ve Şehircilik Dal. Bşk.

KONTROL

Mersin iline ait fotogrametrik yöntemle üretilen 1/1000 ölçekli sayısal halihazır harita 3194 Sayılı İmar Kanununun 7/a maddesine göre

ONAYLANDI

19.07.2019

Haydar Ali ULUSOY
Belediye Başkanı
Genel Sekreter Yardımcısı