



İL : MERSİN

MERSİN-O33-a-18-d-1-a

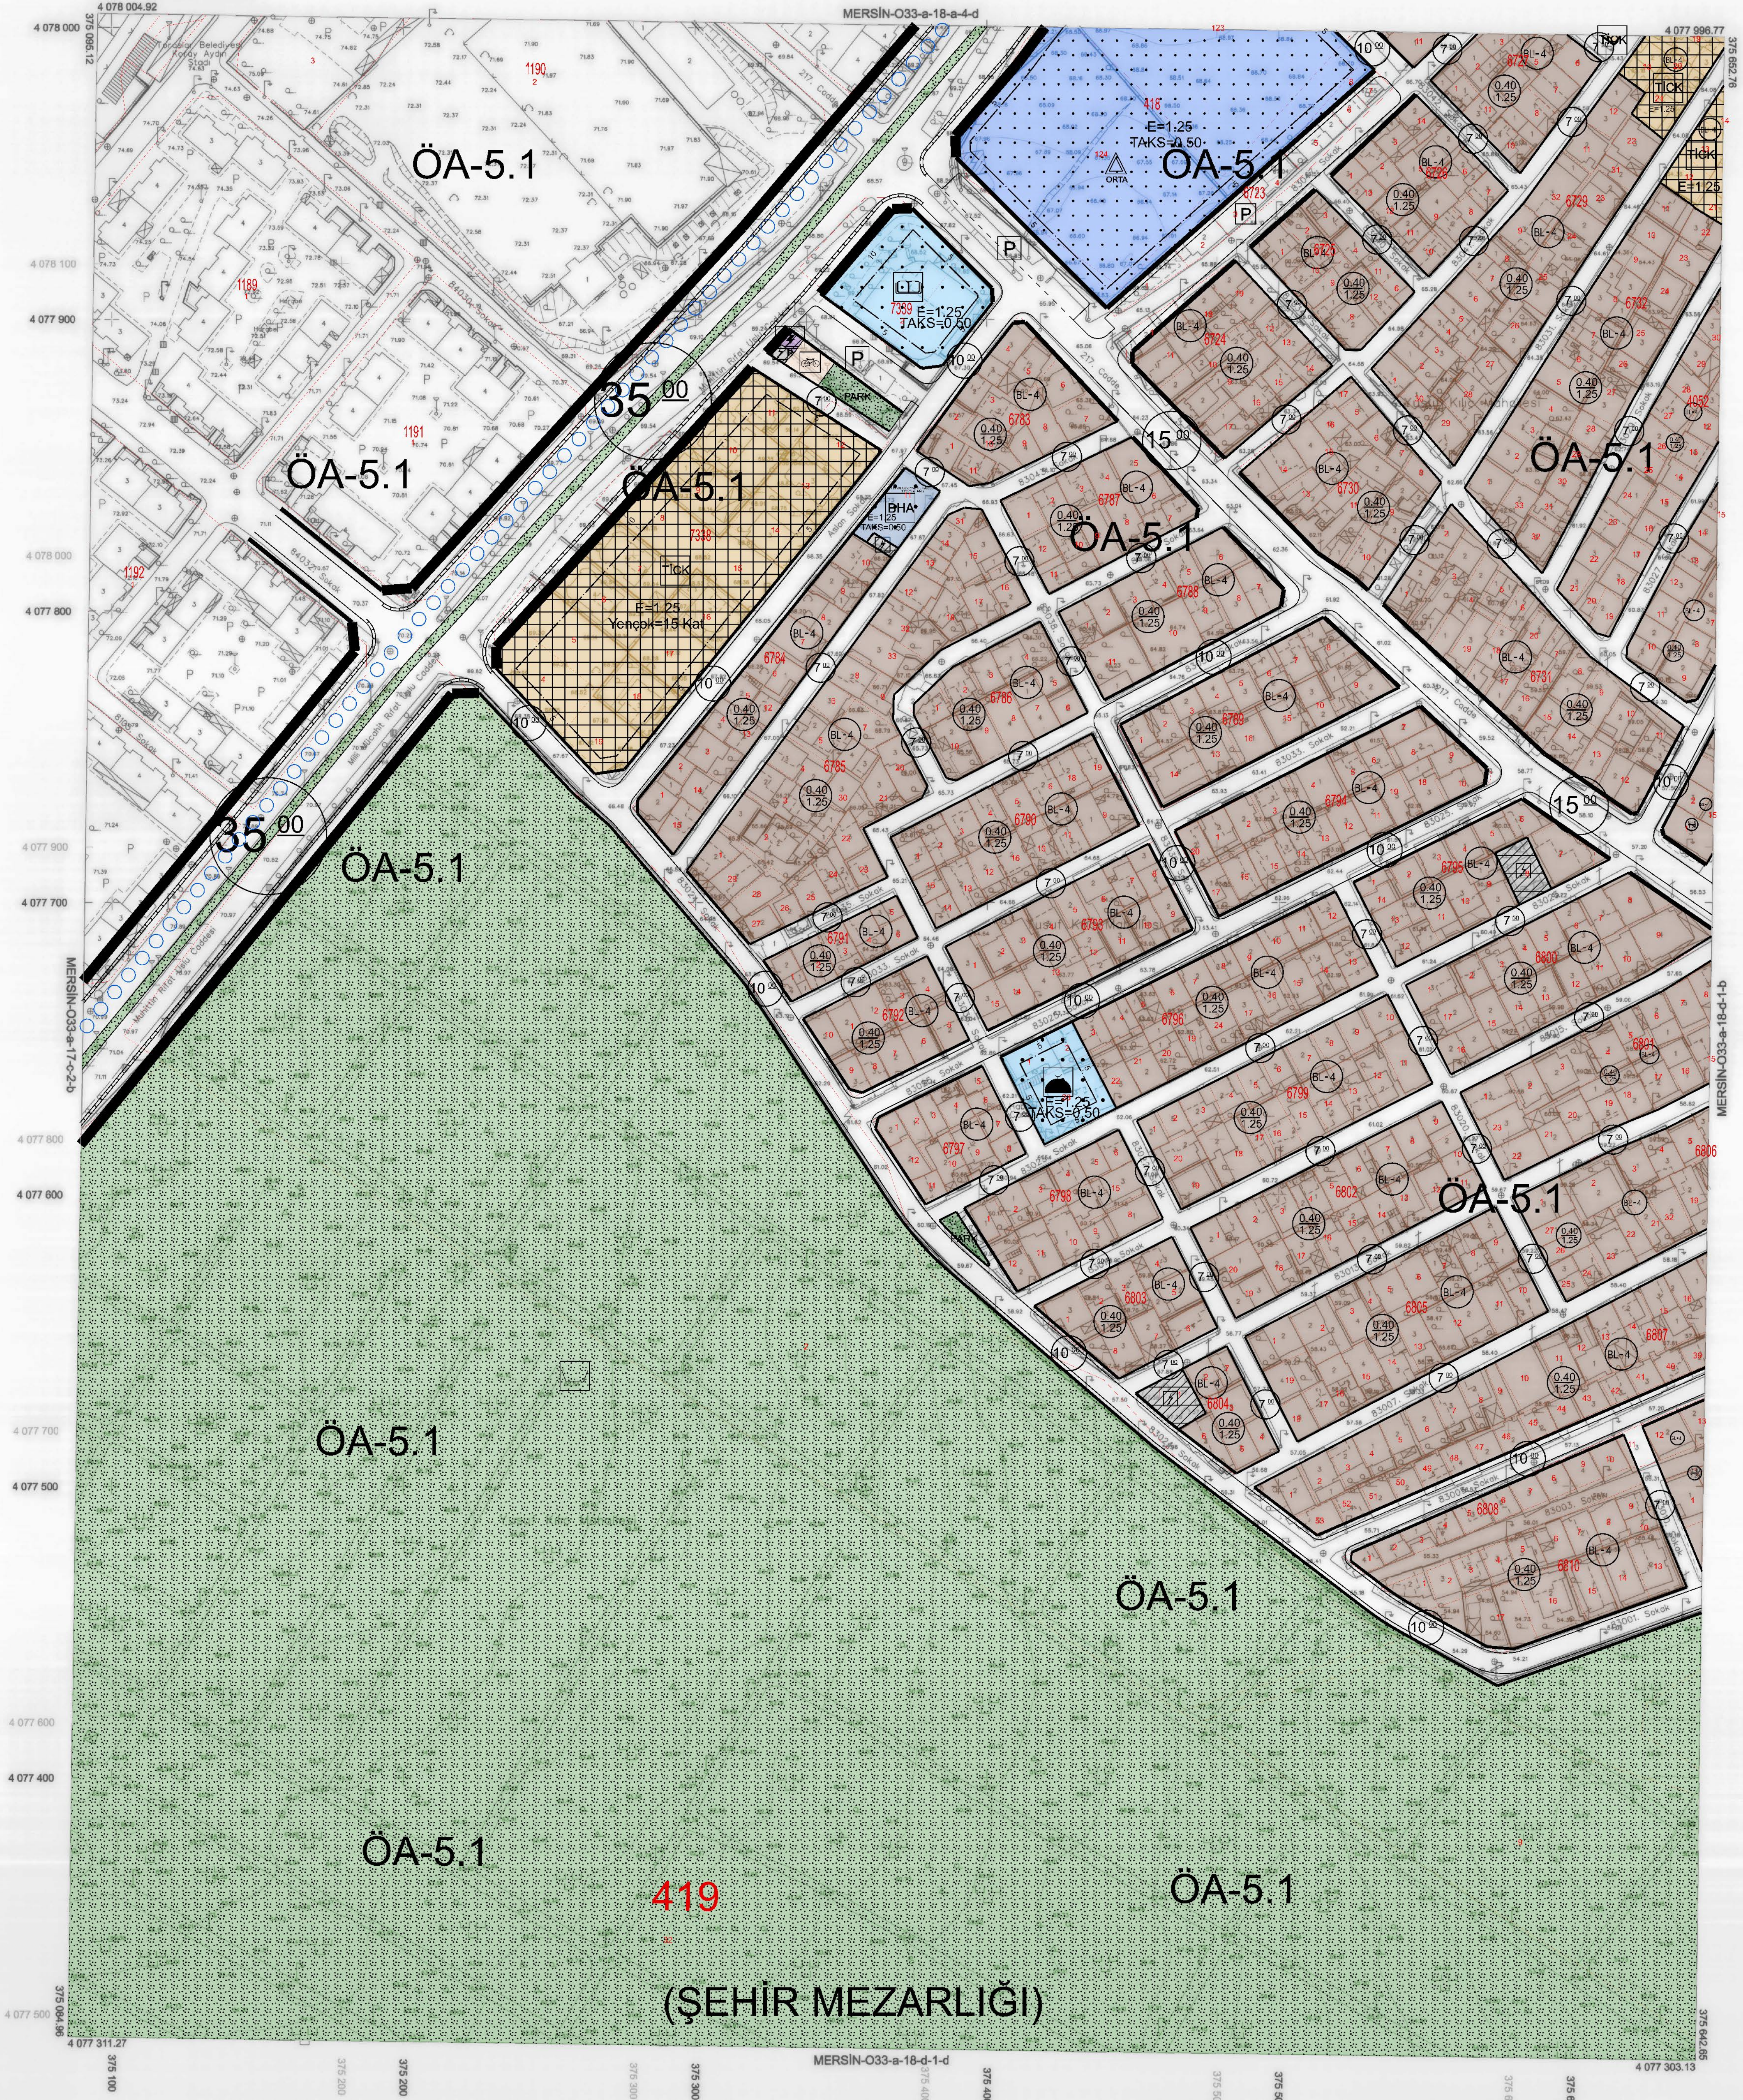

1:1000

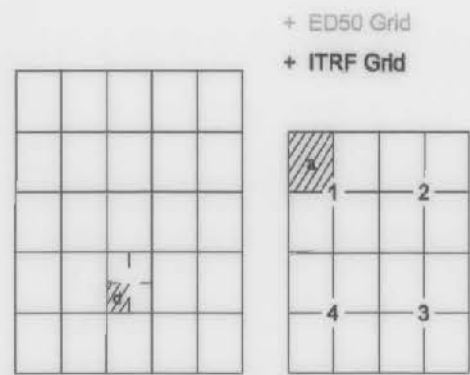

Koordinatlar ve pafta bölünmesi en son güncellenmiş TUTGA'ya bağlı 2005 D. epochunda, GRS80 elipsoid ve Transversal Mercator (TM) izdöğümünde düzenlenmiştir. Mayıs 2018 tarihinde çekilen renkli hava fotoğraflarından üretilmiştir. Yapılar Sivri uçlukla gösterilmiştir. Eğilimsizlik ölçme aracı ile metredir. Yönetici firma: ER-AME MÜHENDİSLİK MÜŞ.TİC.VE SAN.LTD.ŞTİ.

Proje Yöneticisi
Metin EREL
Harita Mühendisi

Zafer KARAGÖKÇÜ
Harita Teknikeri

Özge YILDIRIM
Harita Teknikeri

M. Lütfü SEVİNDİ
Harita Kadastre Şefi

Beyhan TÜRE
Harita Şube Müdürü V.

Mustafa SOLAK
İmar ve Şehircilik Dal. Bşk.

Mersin iline ait fotogrametrik yöntemle üretilen 1/1000 ölçekli sayısal halihazır harita 3194 Sayılı İmar Kanununun 7/a maddesine göre

ONAYLANDI
16.7.2019

Haydar Ali ULUSOY
Belediye Başkan'ı
Genel Sekreter Yardımcısı