İL : MERSİN

MERSİN-O33-a-18-d-1-b

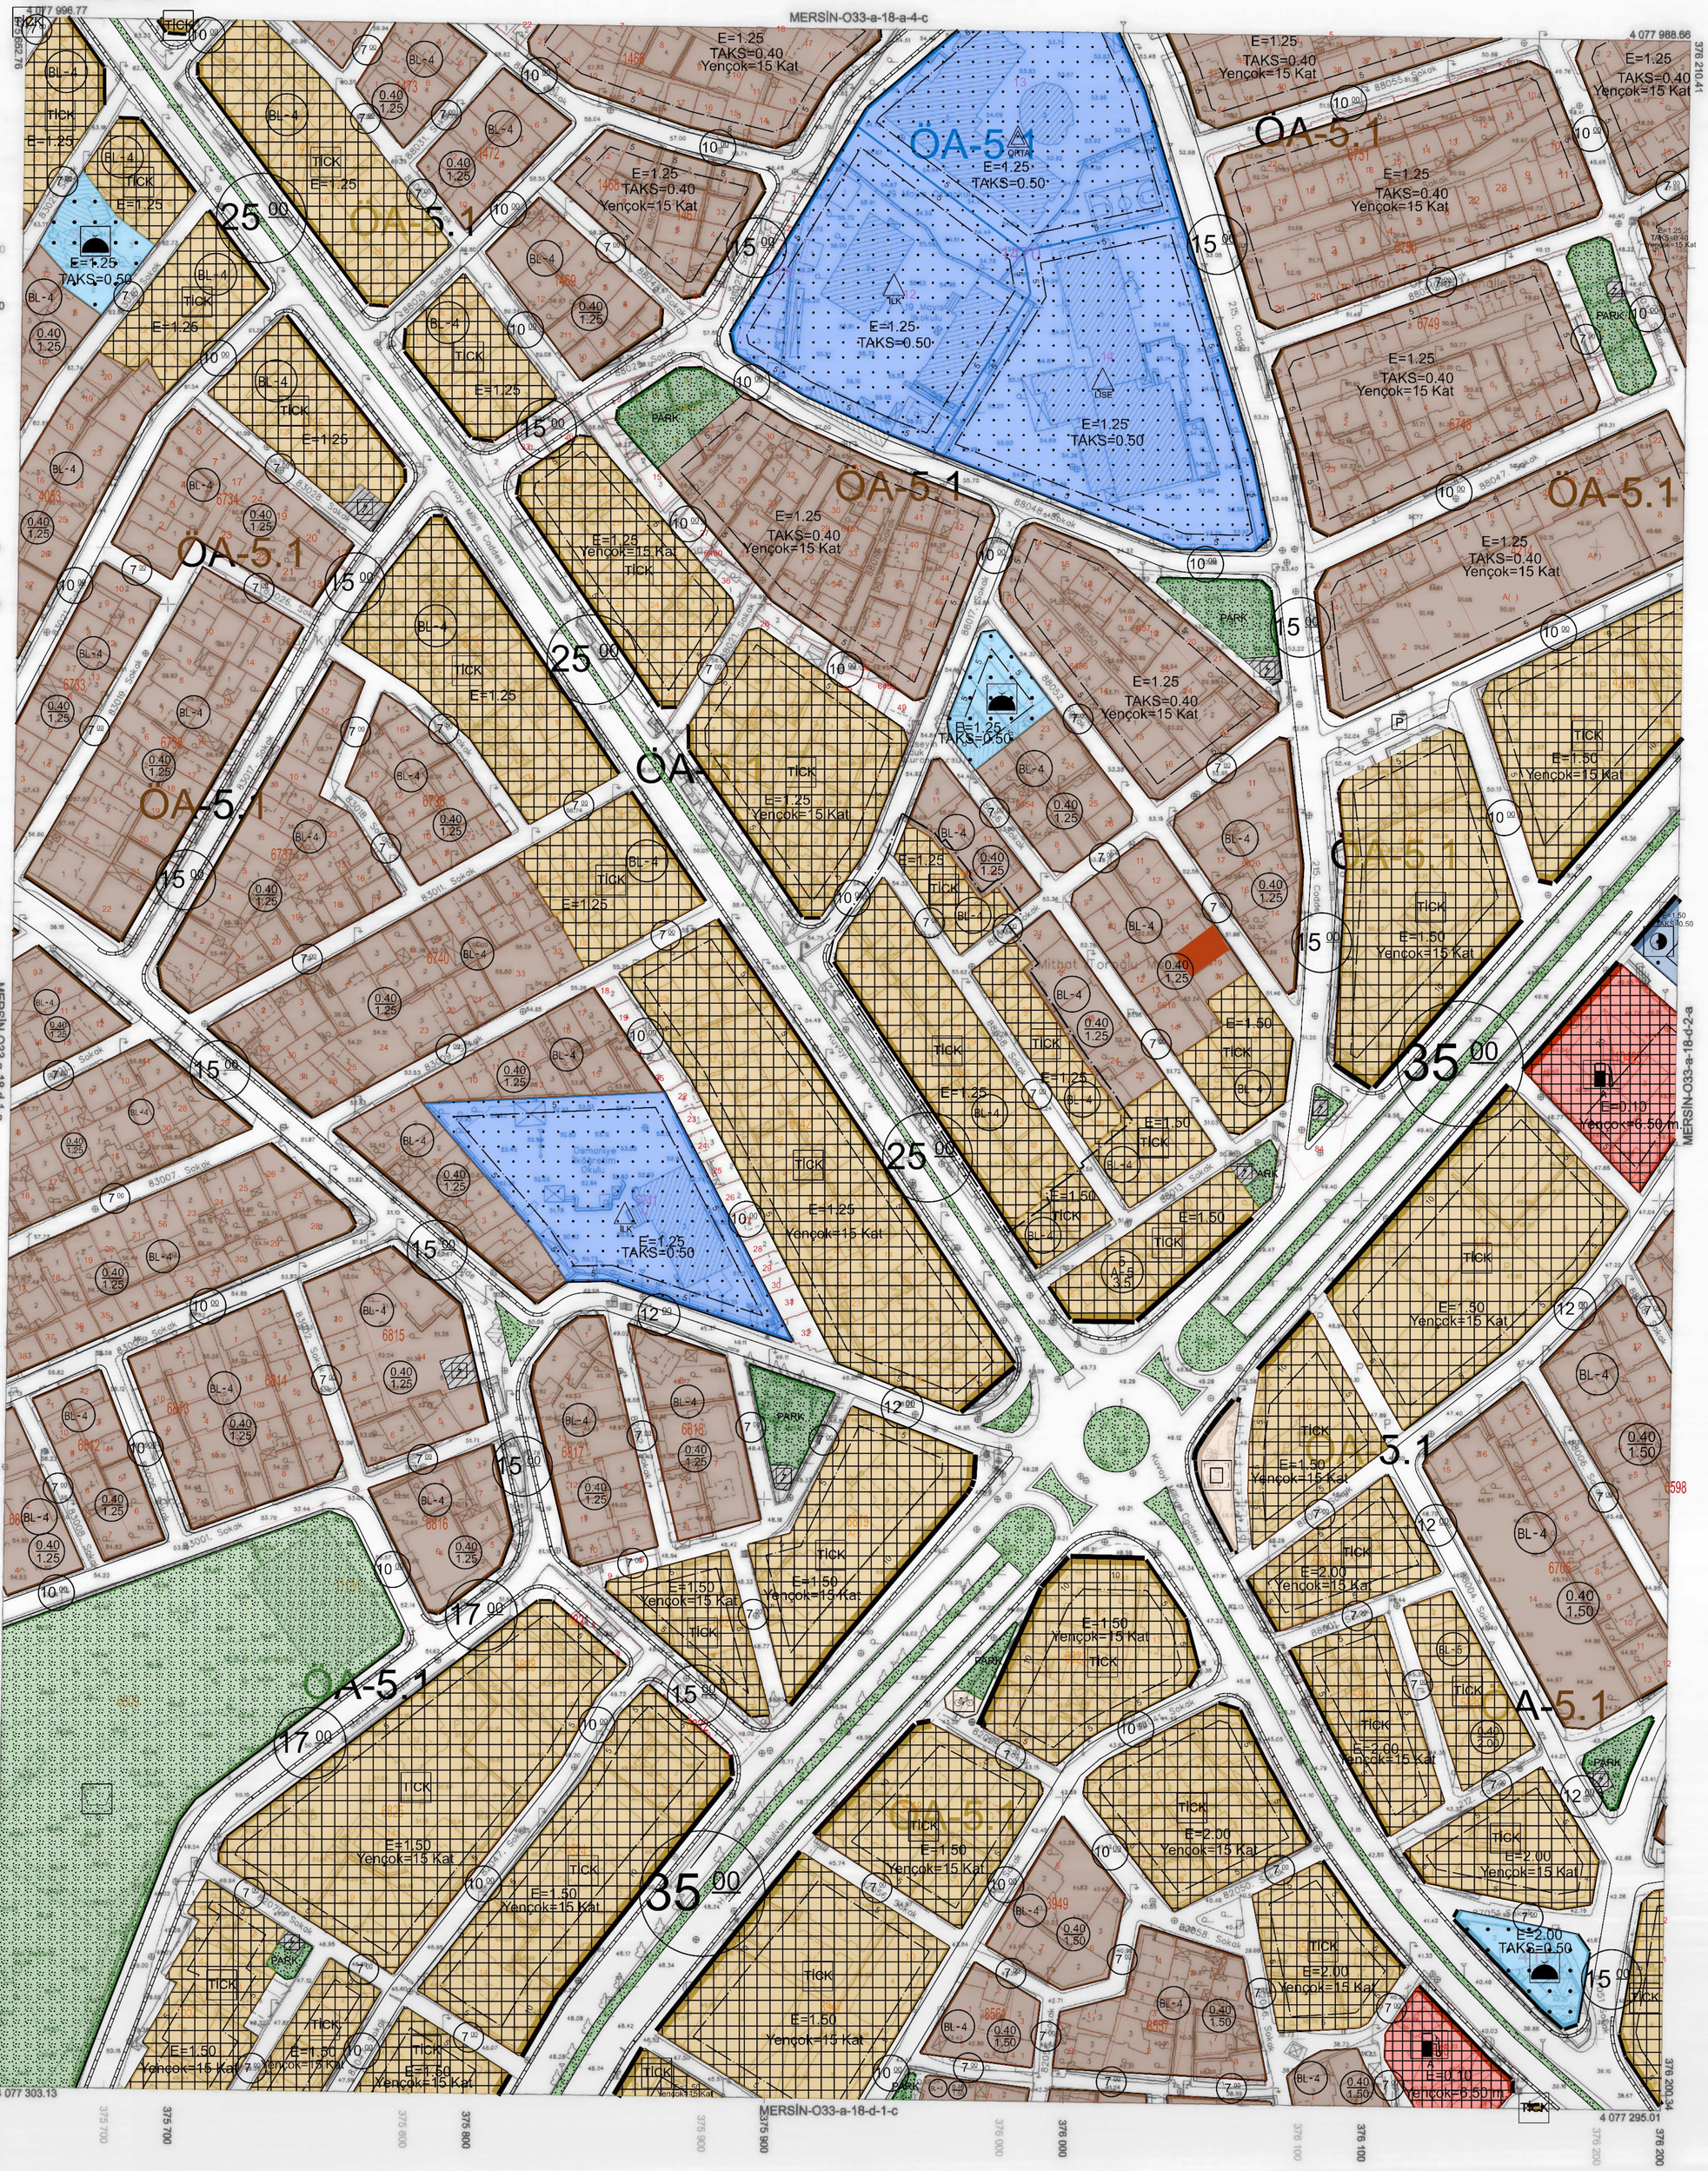

1:1000

+ ED50 Grid
+ ITRF Grid

Koordinatlar ve pafta bölümlemesi en son güncellenmiş TUTGA'ya bağlı 2005.0 epoğunda, GRS80 elipsoidi ve Transversal Mercator (TM) izdüşümünde, düzenlenmiştir.
Mayıs 2018 tarihinde çekilen renkli hava fotoğraflarından üretilmiştir.
Yapılar Saçak çizgileriyle gösterilmiştir.
Eşyükseklik eğrisi aralığı 5 metredir.
Yüklenici firma: ER-ME MÜHENDİSLİK MÜŞ.TİC.VE SAN.LTD.ŞTİ.

Proje Yöneticisi
Metin EREL
Harita Mühendisi

KONTROL
Zafer KARAAĞAÇ — Harita Teknikeri
Özgür YILDIRIM — Harita Teknikeri
M. Lütfü SEVİNDİ — Harita Kadastro Şefi
Bayram TÜRE — Harita Şube Müdür V.
Mustafa SOLAK — İmar ve Şehircilik Dai. Bşk.

Mersin iline ait fotogrametrik yöntemle üretilen
1/1000 ölçekli sayısal halihazır harita
3194 Sayılı İmar Kanununun 7/a maddesine göre
ONAYLANDI
26.7.2019
Haydar Ali ULUSOY
Belediye Başkan a.
Genel Sekreter Yardımcısı