



İL : MERSİN

MERSİN-O33-a-18-d-2-b

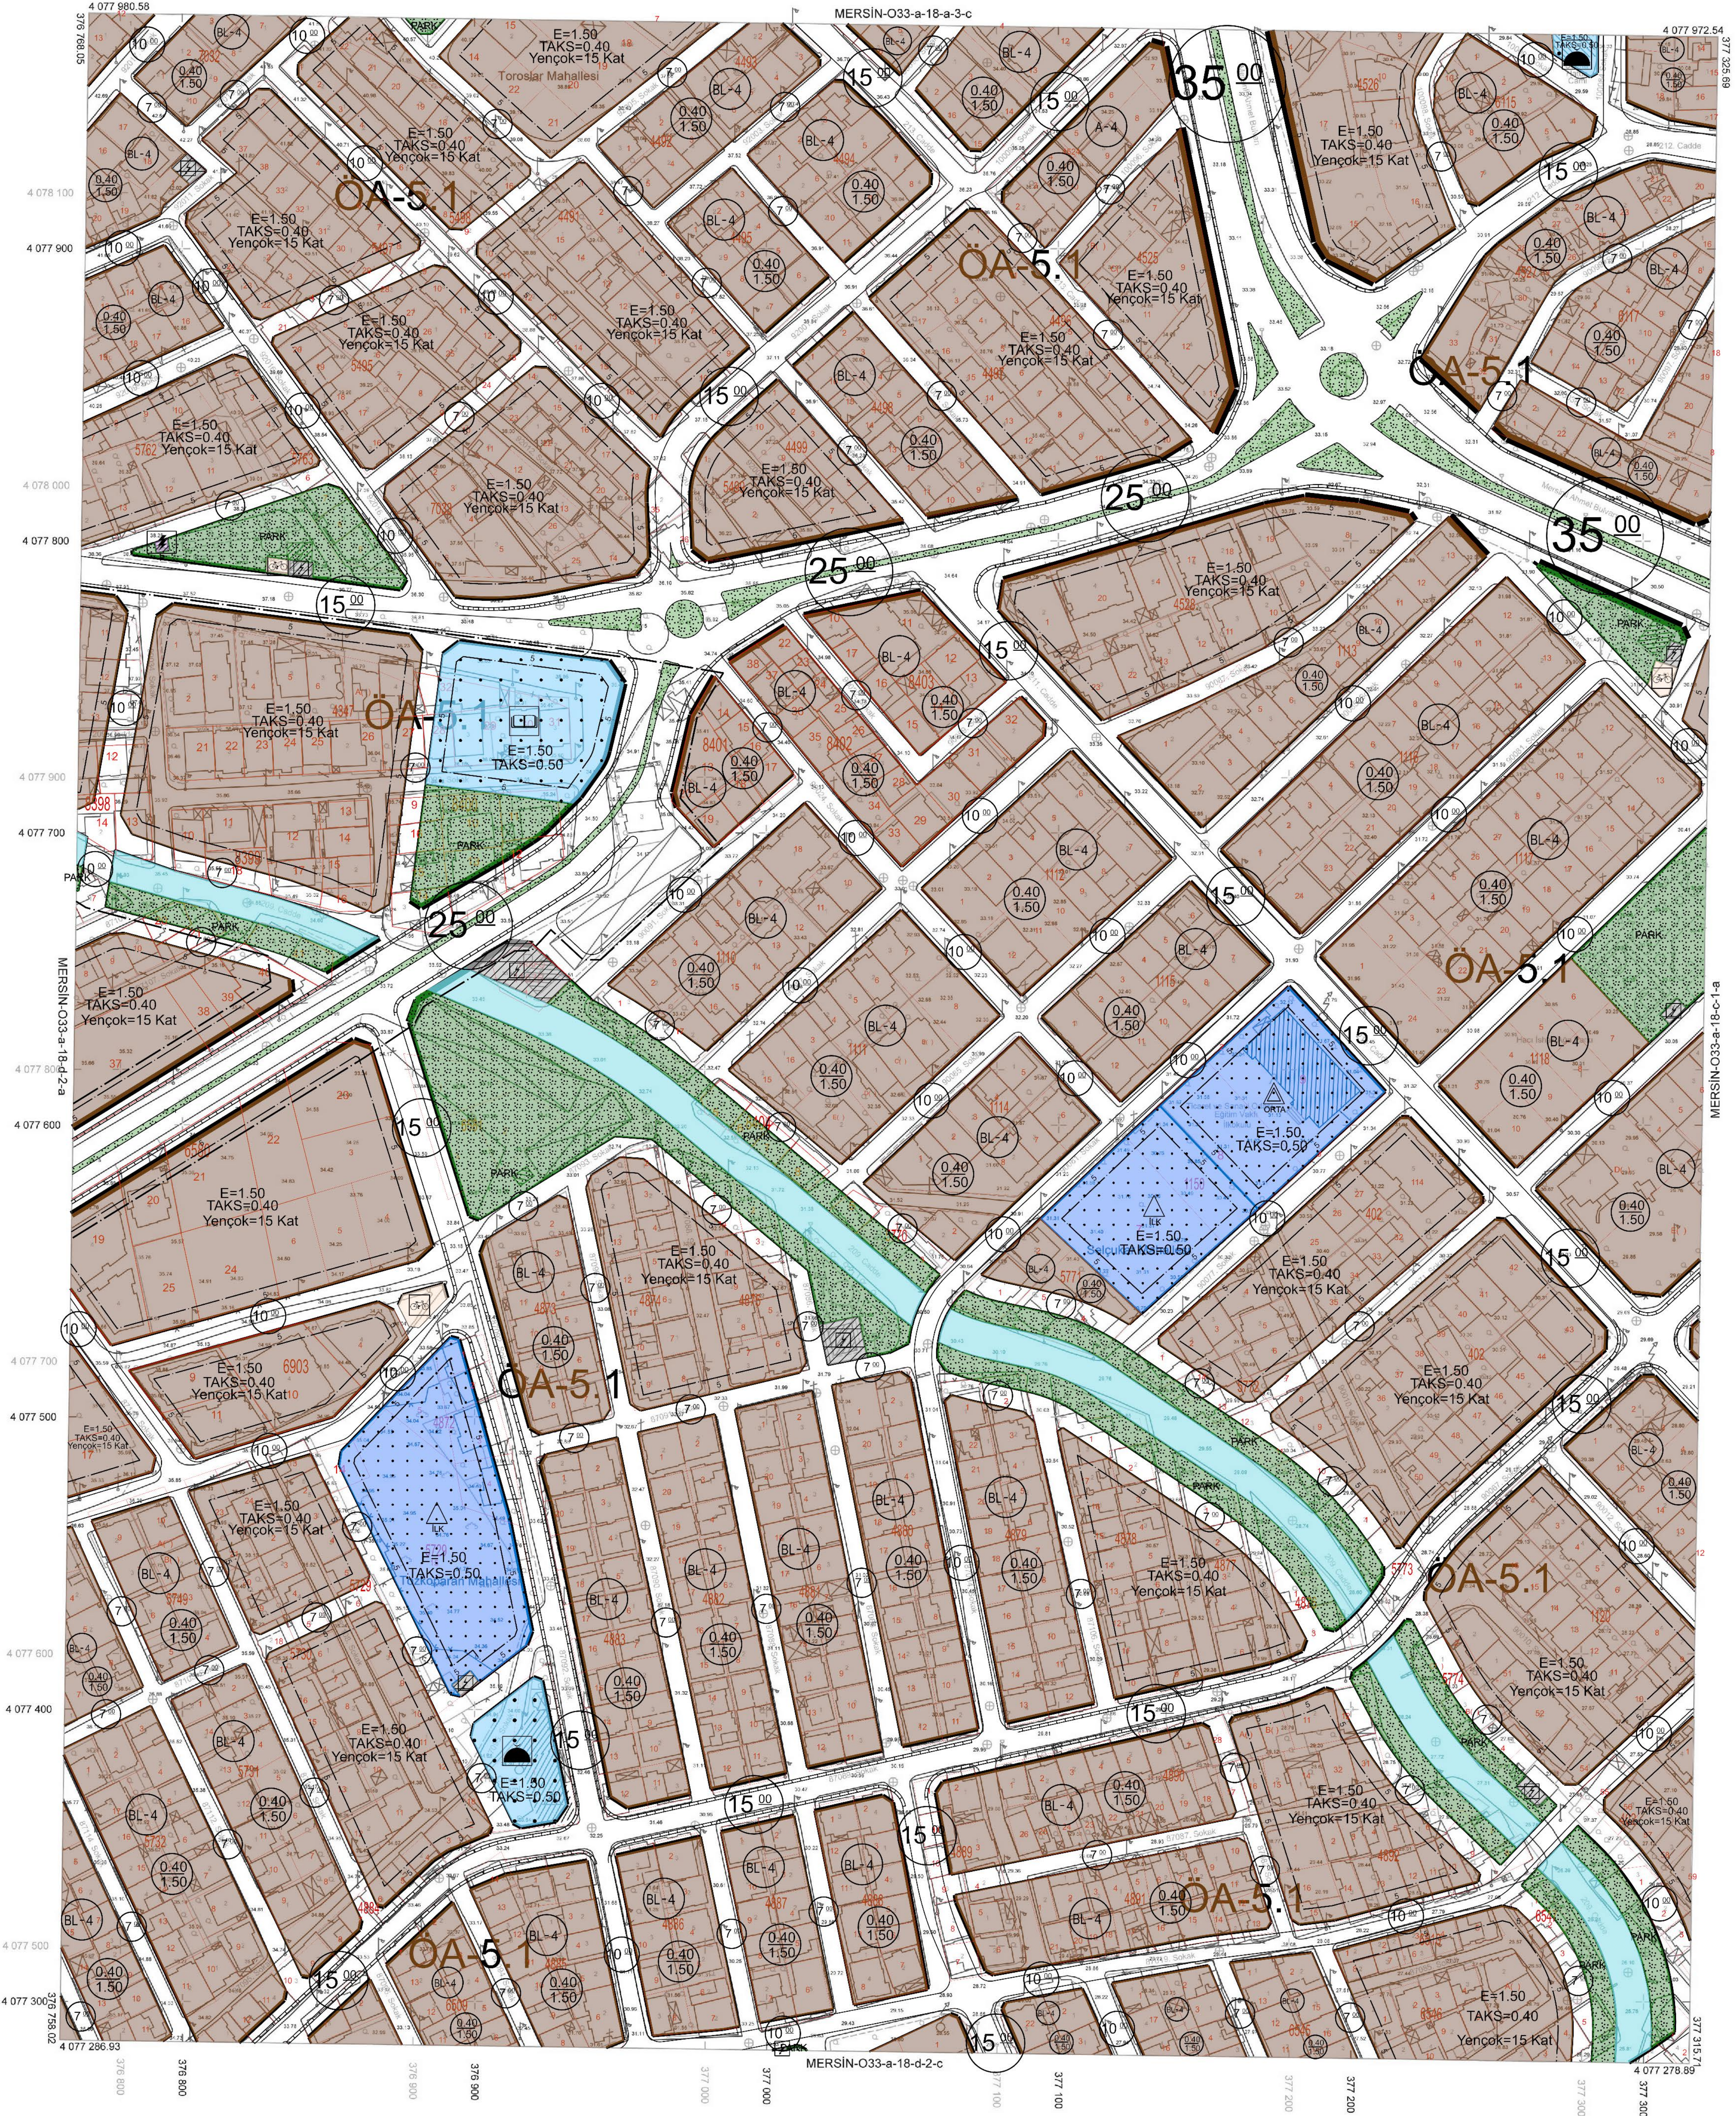

1:1000

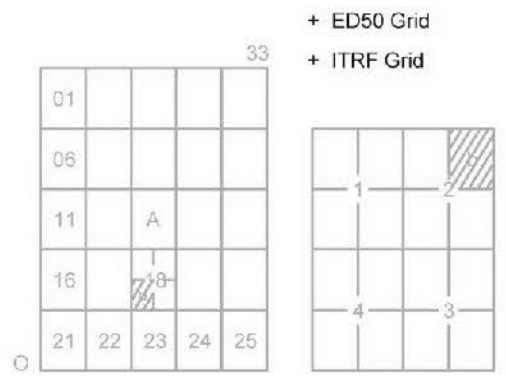

Koordinatlar ve pafta bölünmesi
en son güncellenmiş TÜGAY'a bağlı
2006.0 epeğinde, URSG6 elipsoidi ve
Transversal Mercator (TM) izdüşümünde
düzenlenmiştir.
Mayıs 2018 tarihinde çekilen renkli hava
fotografından üretilmiştir.
Yapılar Şaşıklar çizimleriyle gösterilmiştir.
Eyaletçilik ölçüsü 5 metredir.
Yüklenici firma: ER-ME MÜHENDİSLİK
MÜŞ. TIC. VE SAN. LTD. ŞTİ.

Proje Yöneticisi
M. ER
Harita Mühendisi

Zafer KANAĞAC
Harita Teknikeri

Özgür YILDIRIM
Harita Teknikeri

M. CEM SEVİNÇİ
Harita Katiposuna Geçti

Özkan TÖRE
Harita Şube Müdürü V.

Mustafa SOLAK
İmar ve Şehircilik Dış. M.Ş.

Mersin iline ait fotogrametrik yönteminle üretilen
1/1000 ölçekli sayısal halihazır harita
3194 Sayılı İmar Kanununun 7/a maddesine göre

ONAYLANDI
26.7.2019

AYRIL ULUGÖZ
Başkan Yardımcısı
Şehir Şehircilik Yürütme Kurulu