



İL : MERSİN

MERSİN-O33-a-18-d-2-d

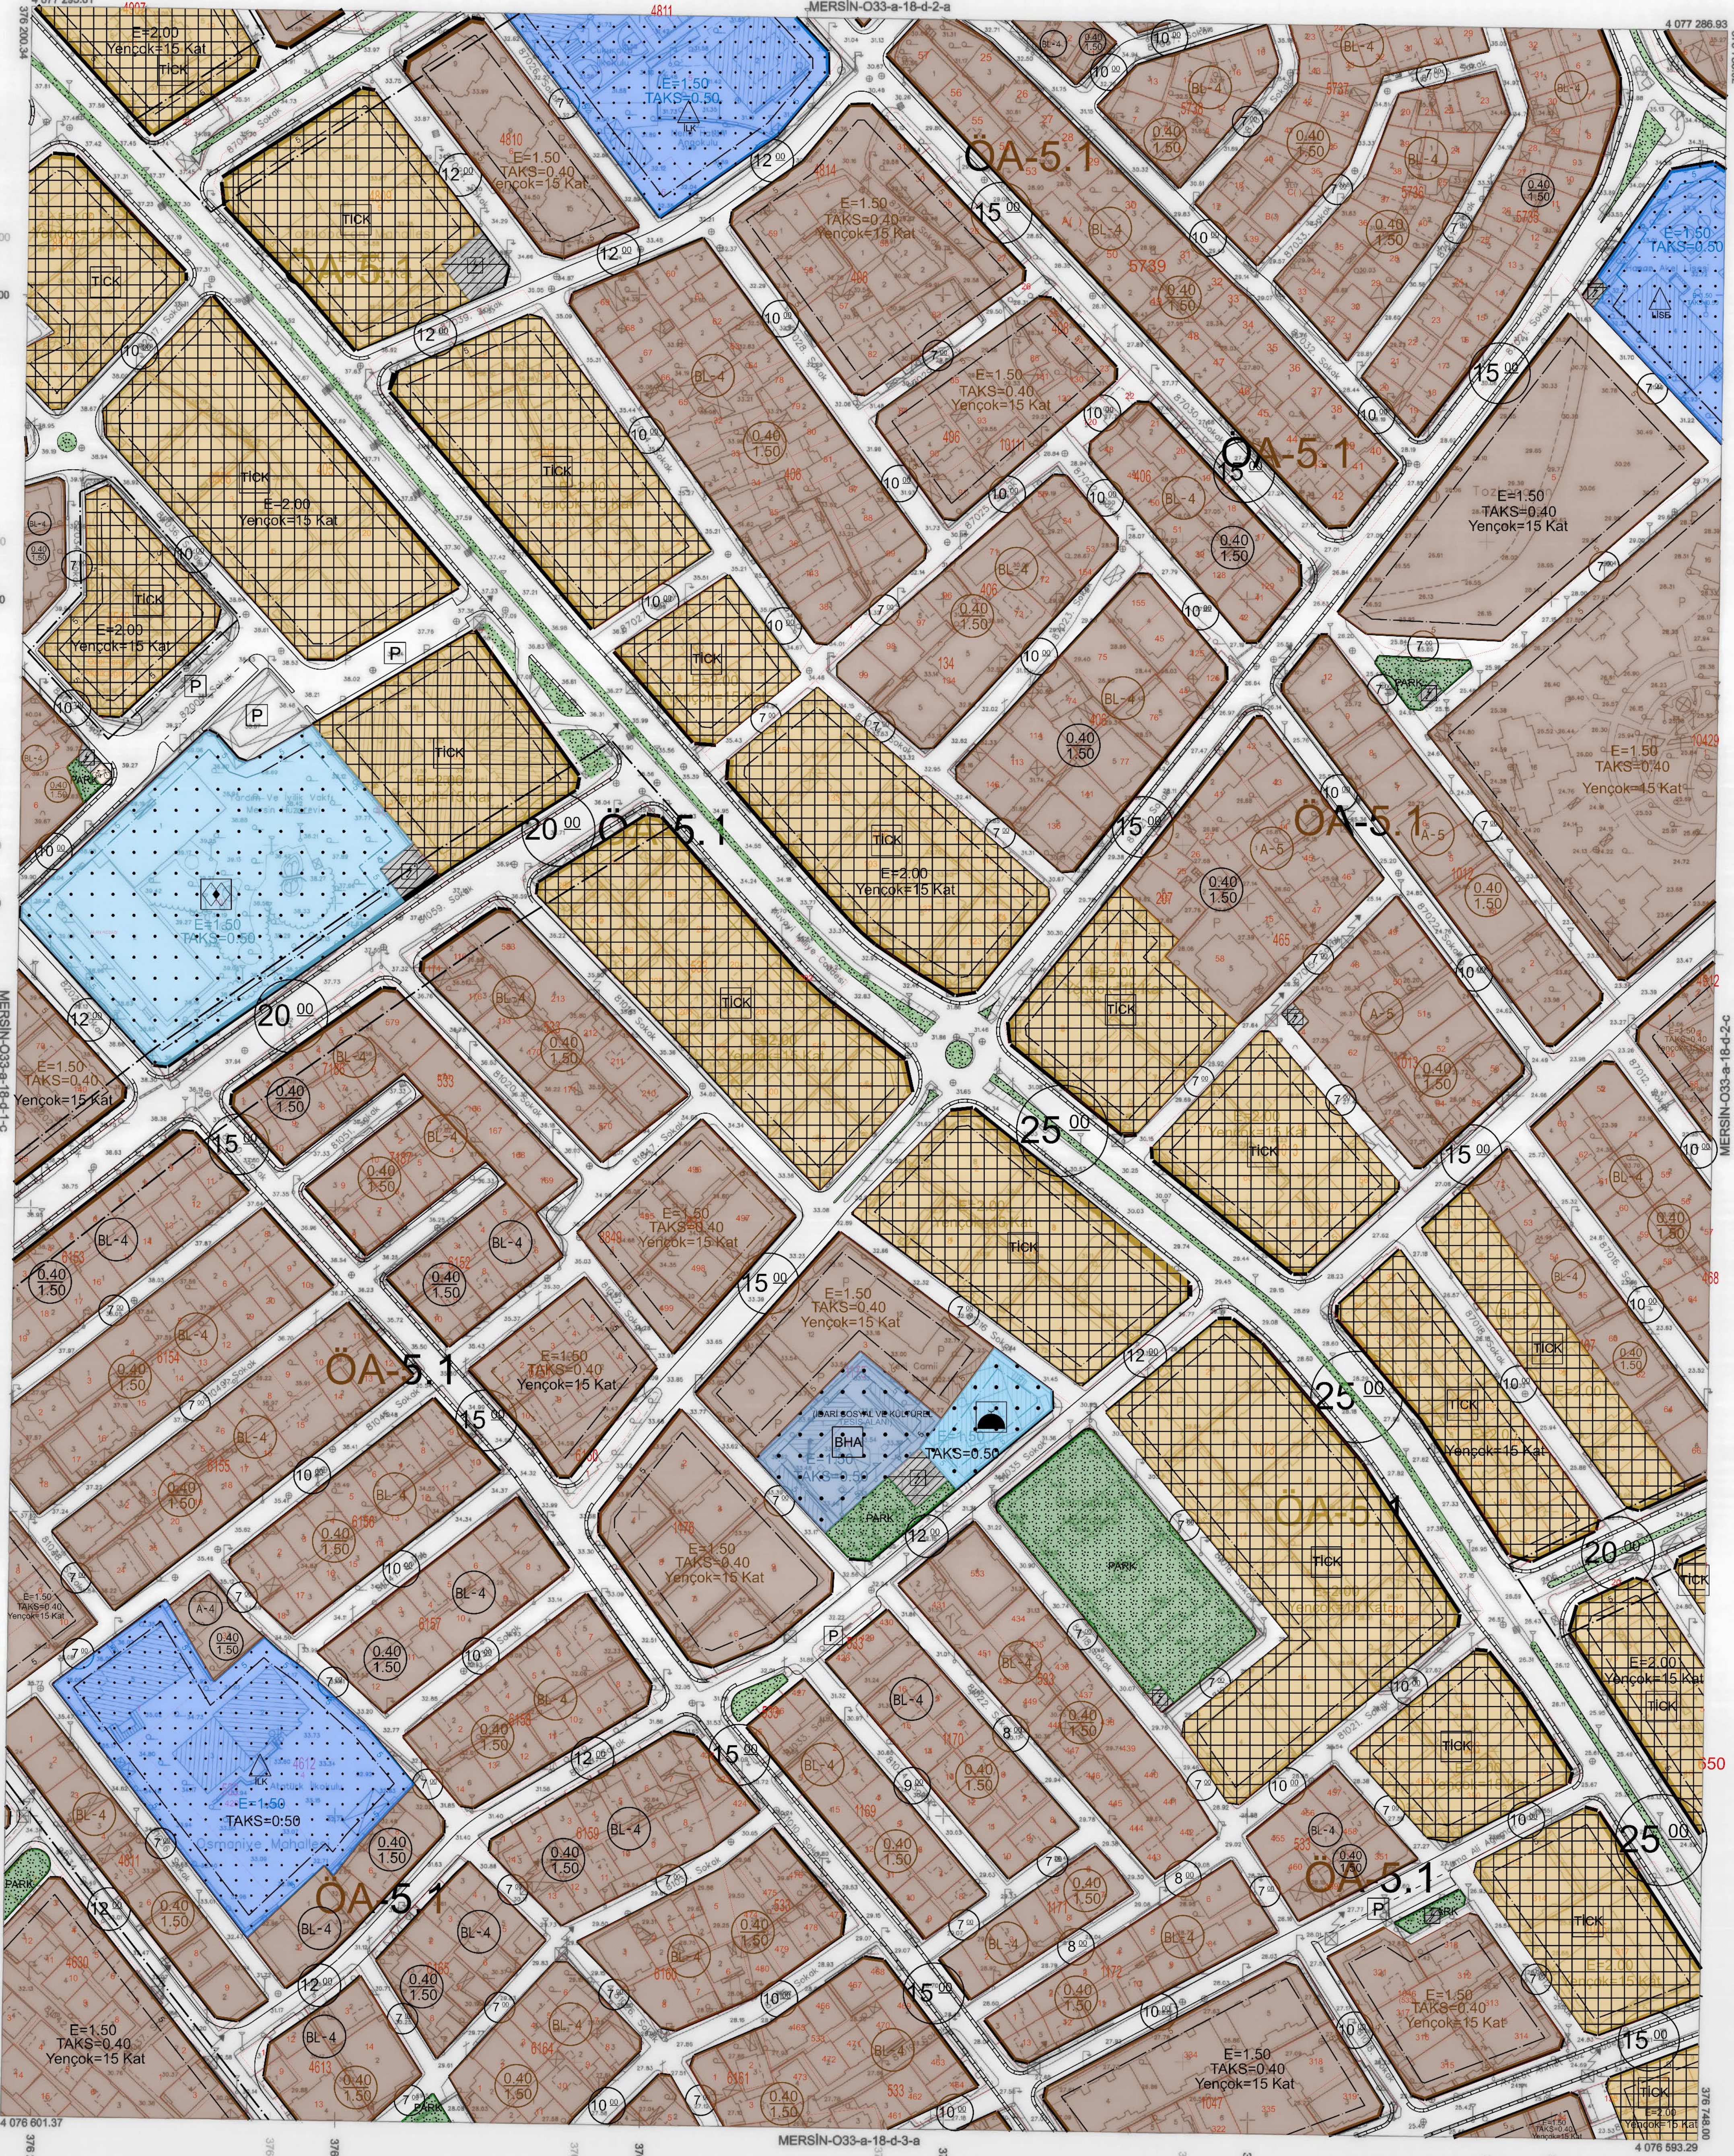

1:1000

ED50 Grid
ITRF Grid

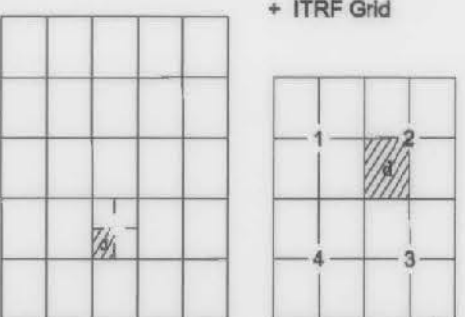

Koordinatlar ve pafta bölünmesi en son güncellenmiş TUDGA'ya bağlı 2005.0 ölçeğinde, GRS80 elipsoidi ve Transversal Mercator (TM) izdüşümünde, çıkarılmıştır. Mayıs 2018 tarihinde çekilen renkli hava fotoğraflarından üretilmiştir. Yapılar Saçak çizgileriyle gösterilmiştir. Etyükseklik eğrisi aralığı 5 metredir. Yürütkeni firma: ER-AME MÜHENDİSLİK MÜŞ.TİC.VE SAN.LTD.ŞTİ.

Proje Yöneticisi
Metin EREL
Harita Mühendisi

Zafer KARAAĞAÇ
Harita Teknikeri

Ozgür YILDIRIM
Harita Teknikeri

M. LİM SEVİNDİ
Harita Kadastro Şefi

Bayram TÜRE
Harita Şube Müdürü V.

Mustafa SOLAK
İmar ve Şehircilik Dal. Bşk.

KONTROL

Mersin iline ait fotogrametrik yöntemle üretilen 1/1000 ölçekli sayısal halihazır harita 3194 Sayılı İmar Kanununun 7/a maddesine göre

ONAYLANDI

25.07.2019
Harita Şube Müdürü V. Bayram TÜRE
İmar ve Şehircilik Dal. Bşk. Mustafa SOLAK
Genel Sekreter Yardımcısı Hacılar Ali ULUSOY