



İL : MERSİN

MERSİN-O33-a-18-d-4-c

MERSİN-O33-a-18-d-4-b

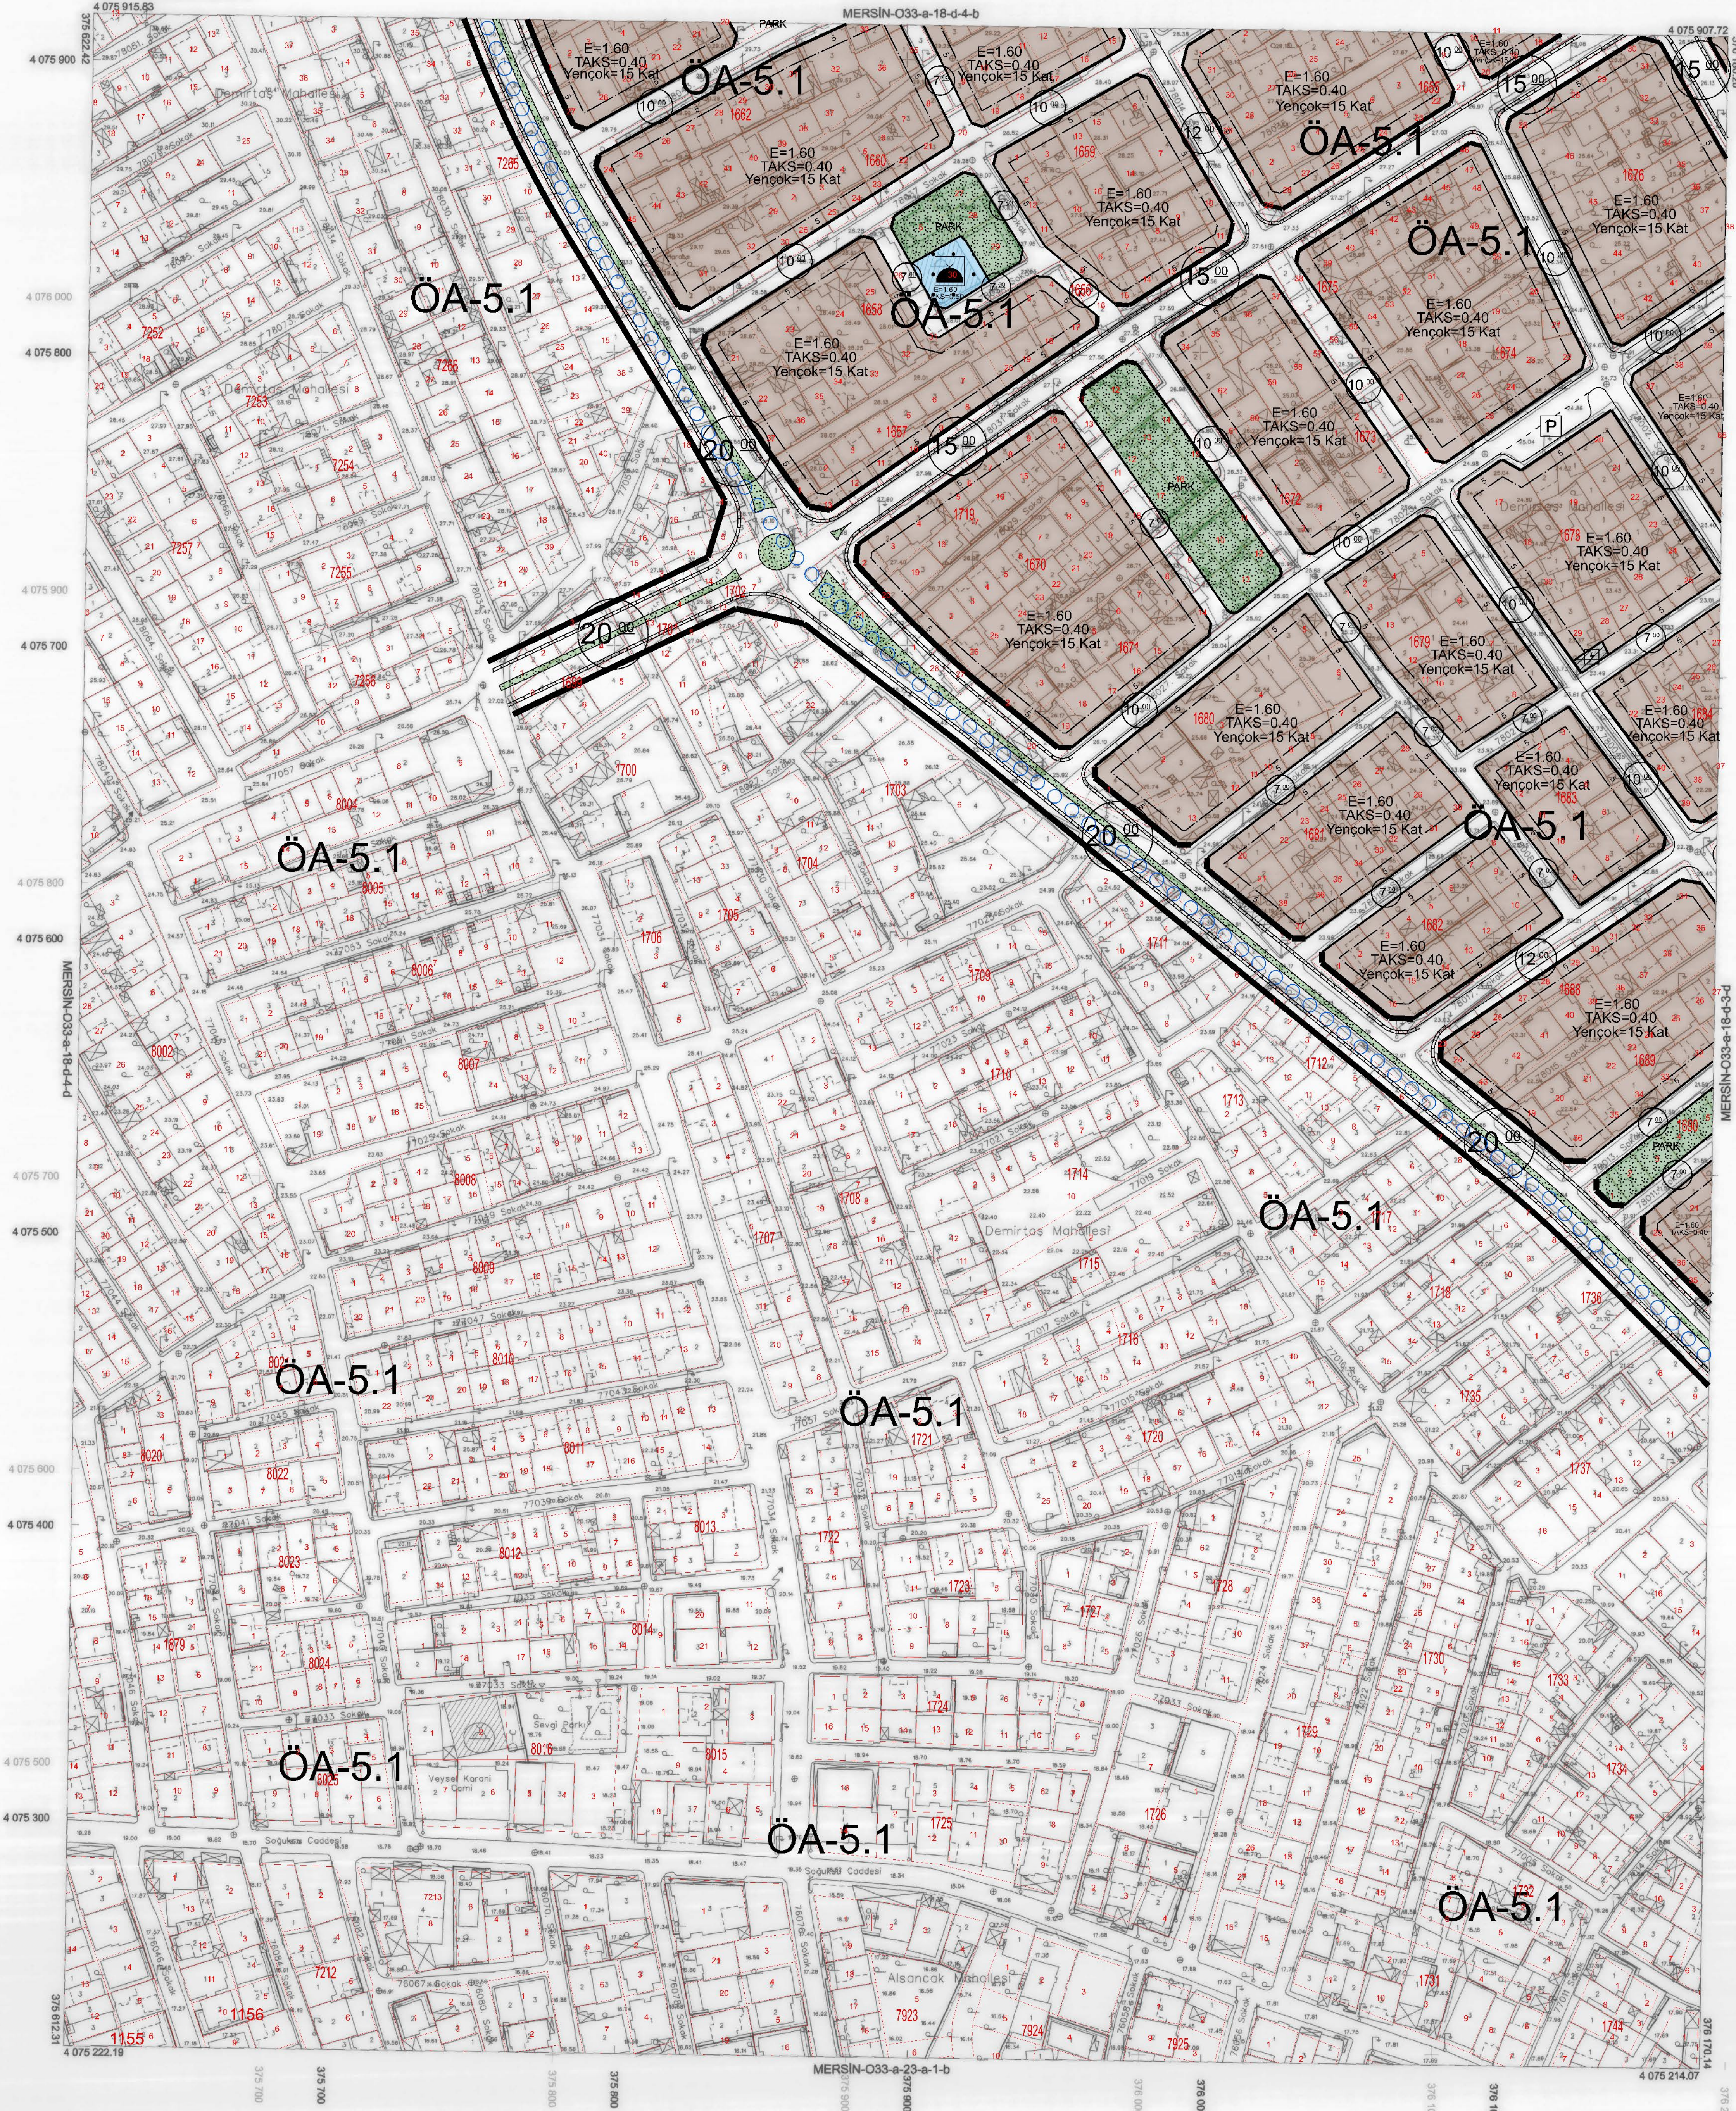

1:1000

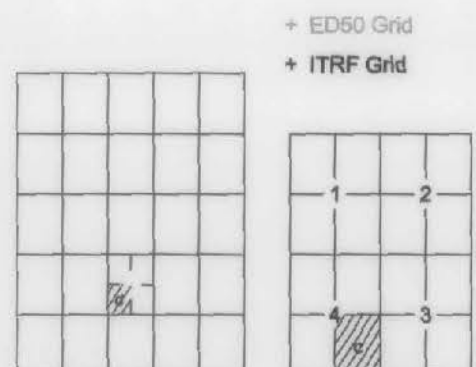

Koordinatlar ve pafta bölünmesi en son güncellenmiş TÜTOK'a bağlı 2005.0 epochunda, GRS80 ölçekli ve Transversal Mercator (TM) izdüşümünde, düzenlenmiştir.  
Mayıs 2018 tarihinde yapılan renkli hava fotoğraflarından üretilmiştir.  
Yapılar Saygı çizimlerine gösterilmiştir.  
Eğiklikleri eğrisi aralığı 5 metredir.  
Yüklenici firma: ER-ME MÜHENDİSLİK MÜŞ.TİC.VE SAN.LTD.ŞTİ.

Proje Yöneticisi  
Metin EREL  
Harita Mühendisi

Zafer KARAAĞAÇ  
Harita Teknikeri

Ozgür YILDIRIM  
Harita Teknikeri

M. LİMA BEYİNİ  
Harita Kadastro Şefi

Başkan YÖRE  
Harita Şube Müdürü V.

Mustafa SOLAK  
İmar ve Şehircilik, Dst. Bşk.

Mersin iline ait fotogrametrik yöntemle üretilen 1/1000 ölçekli sayısal halihazır harita 3194 Sayılı İmar Kanununun 7/a maddesine göre

**ONAYLANDI**  
26.7.2019

Hüseyin Ali ULUSOY  
Belediye Başkan'ı  
Genel Sekreter Yardımcısı