



İL : MERSİN

MERSİN-O33-a-17-b-1-c

MERSİN-O33-a-17-b-1-b

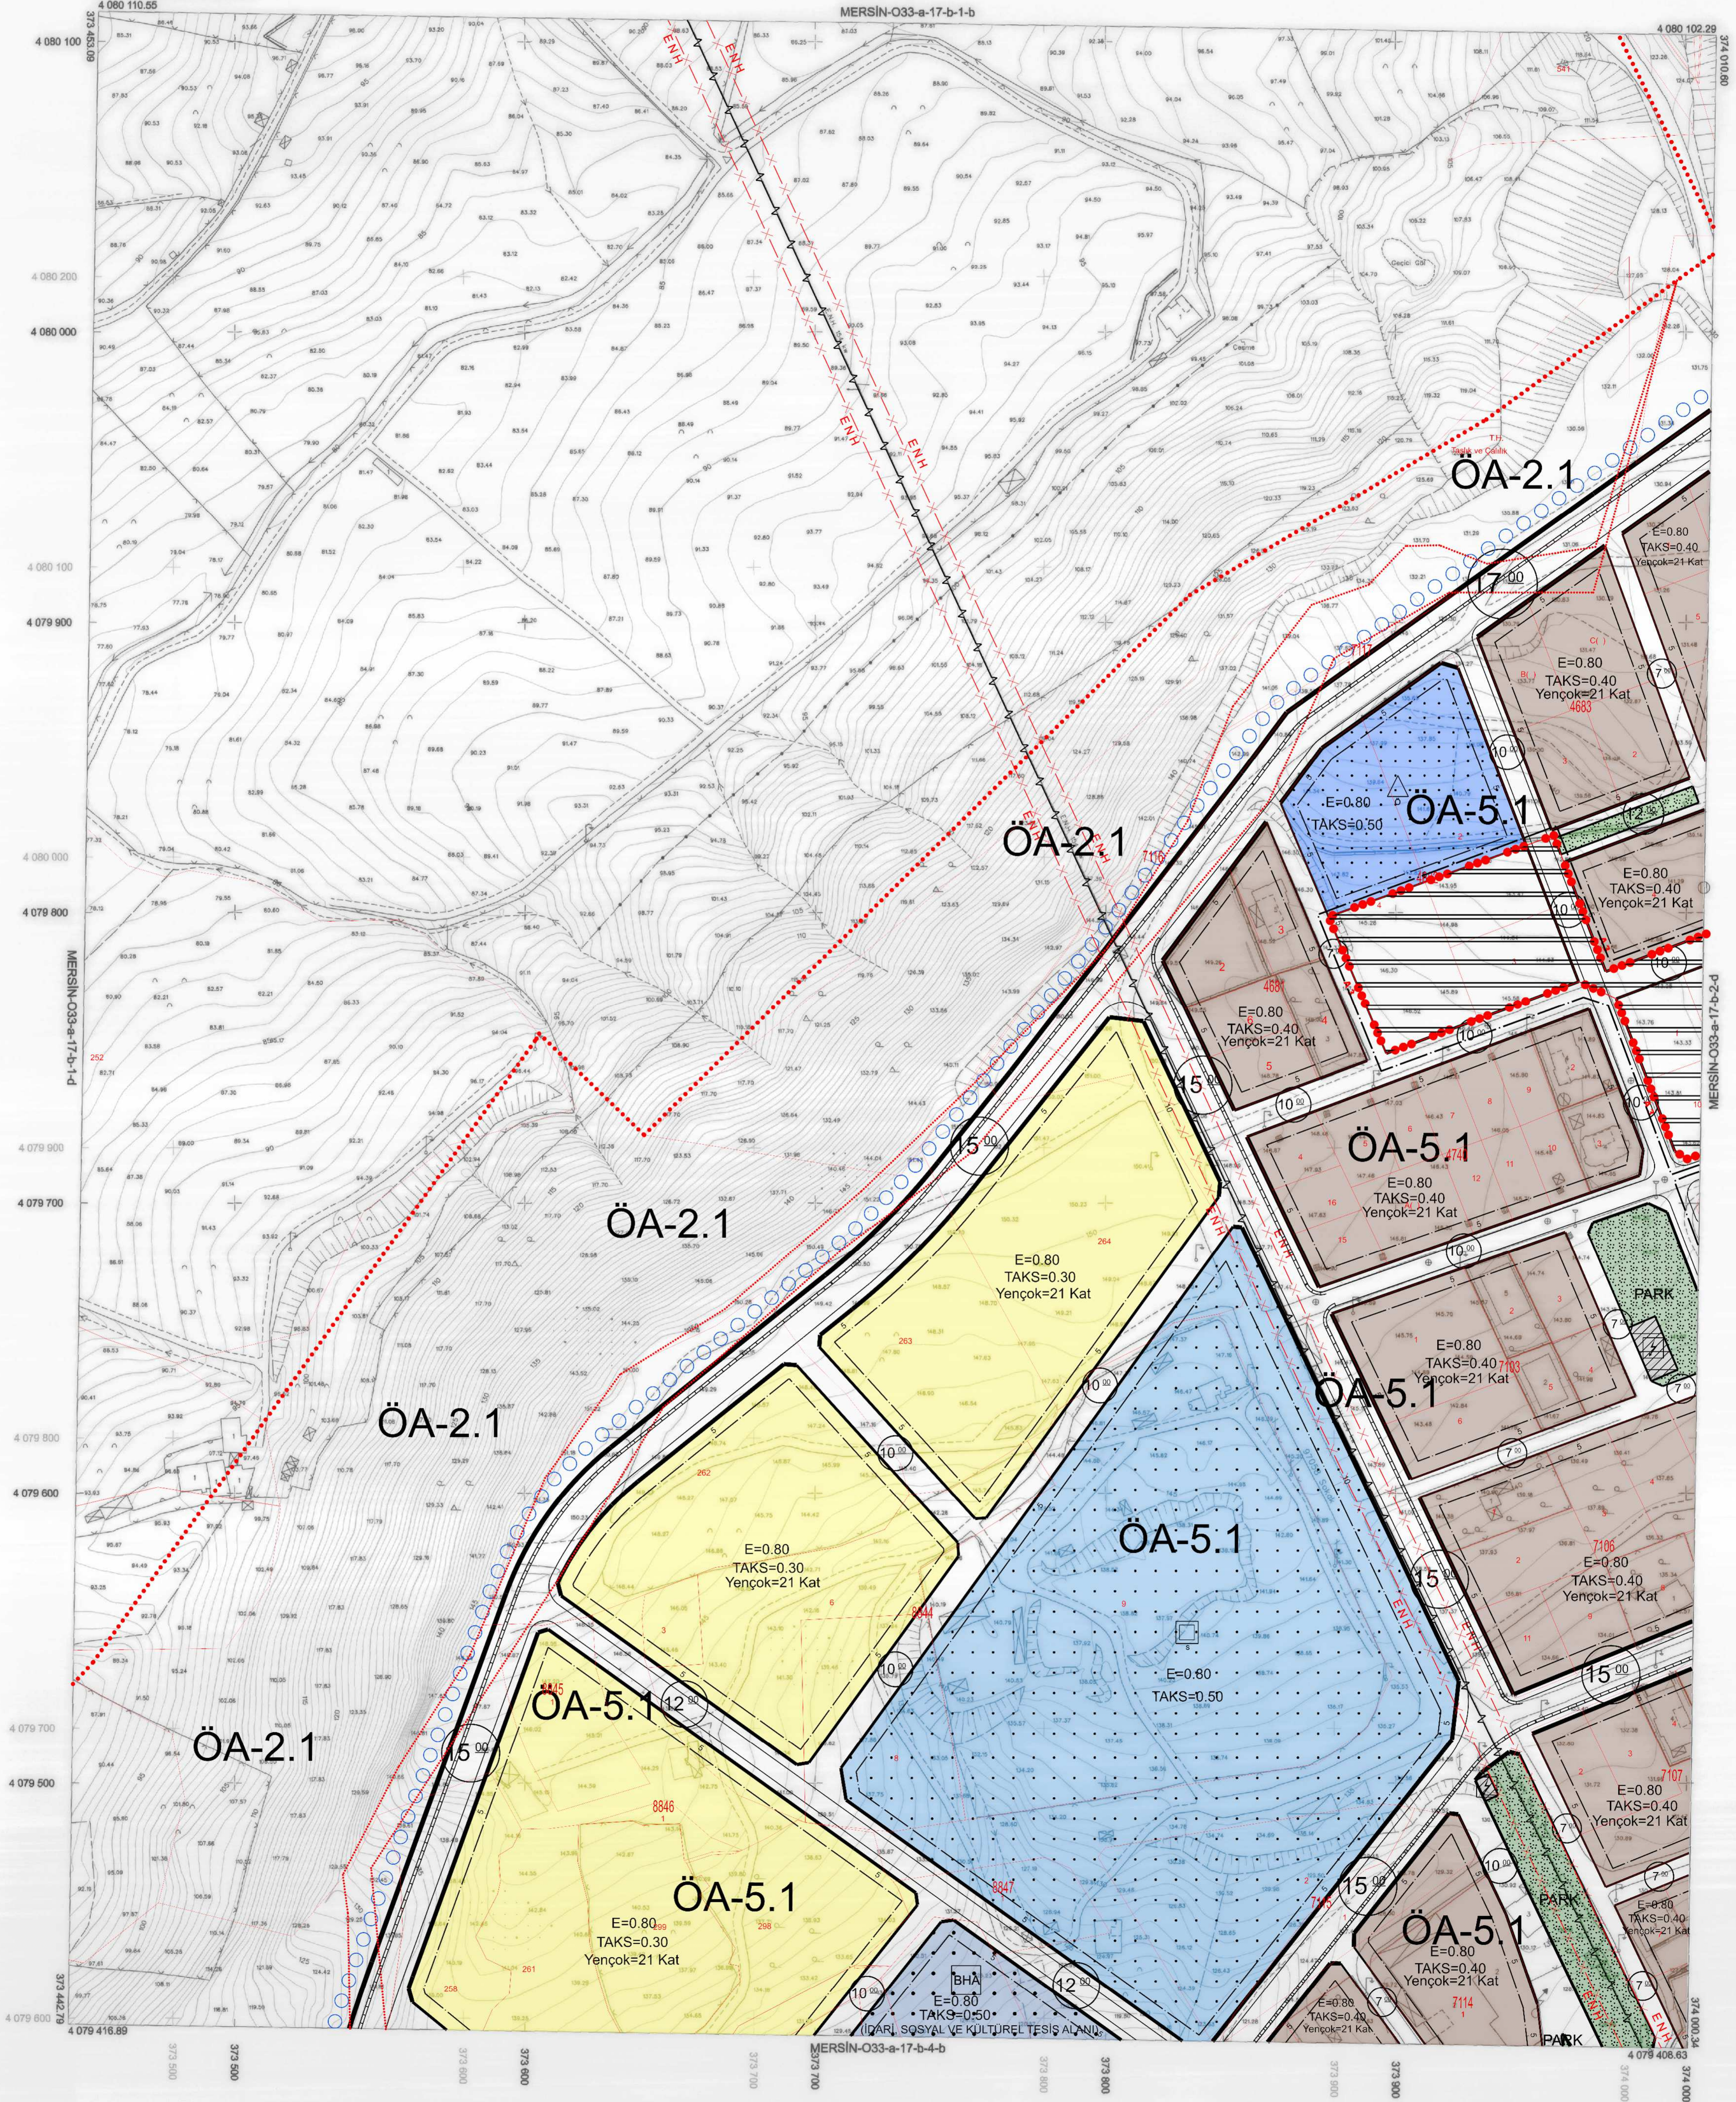

1:1000

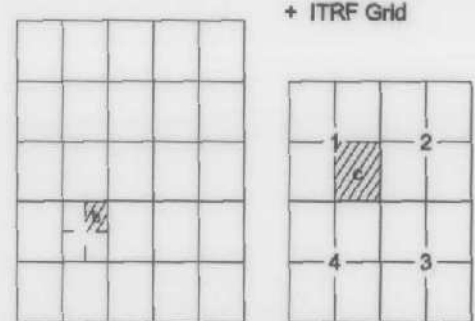

Koordinatlar ve pafta bölünmesi
en son güncellenmiş TUDGA'ya bağlı
2005.0 e-paftasında, GRSSD elipsoidal ve
Transversal Mercator (TM) izdöğümünde,
düzenlenmiştir.
Mayıs 2018 tarihinde geldik renkli hava
fotoğrafından üretilmiştir.
Yapılan Saçak çizimleriyle gösterilmiştir.
Eşyokluk eğrisi aralığı 5 metredir.
Yüklenici firma: ER-ME MÜHENDİSLİK
MÜŞ.T.C.VE SAN.LTD.ŞTİ.

Proje Yöneticisi
Metin EREL
Harita Mühendisi

KONTROL
Zafer KARAAĞAÇ
Harita Teknikeri

Özgür YILDIRIM
Harita Teknikeri

M. Lübn SEVİNDİ
Harita Kadrosu Şefi

Bayram TURE
Harita Şube Müdürü V.

Mustafa SOLAK
İmar ve Şehircilik Del. Bşk.

Mersin iline ait fotogrametrik yöntemle üretilen
1/1000 ölçekli sayısal halihazır harita
3194 Sayılı İmar Kanununun 7/a maddesine göre

ONAYLANDI

Haydar Ali ULUSOY
Belediye Başkanı a.
Genel Sekreter Yardımcısı