



İL : MERSİN

MERSİN-O33-a-17-b-2-c

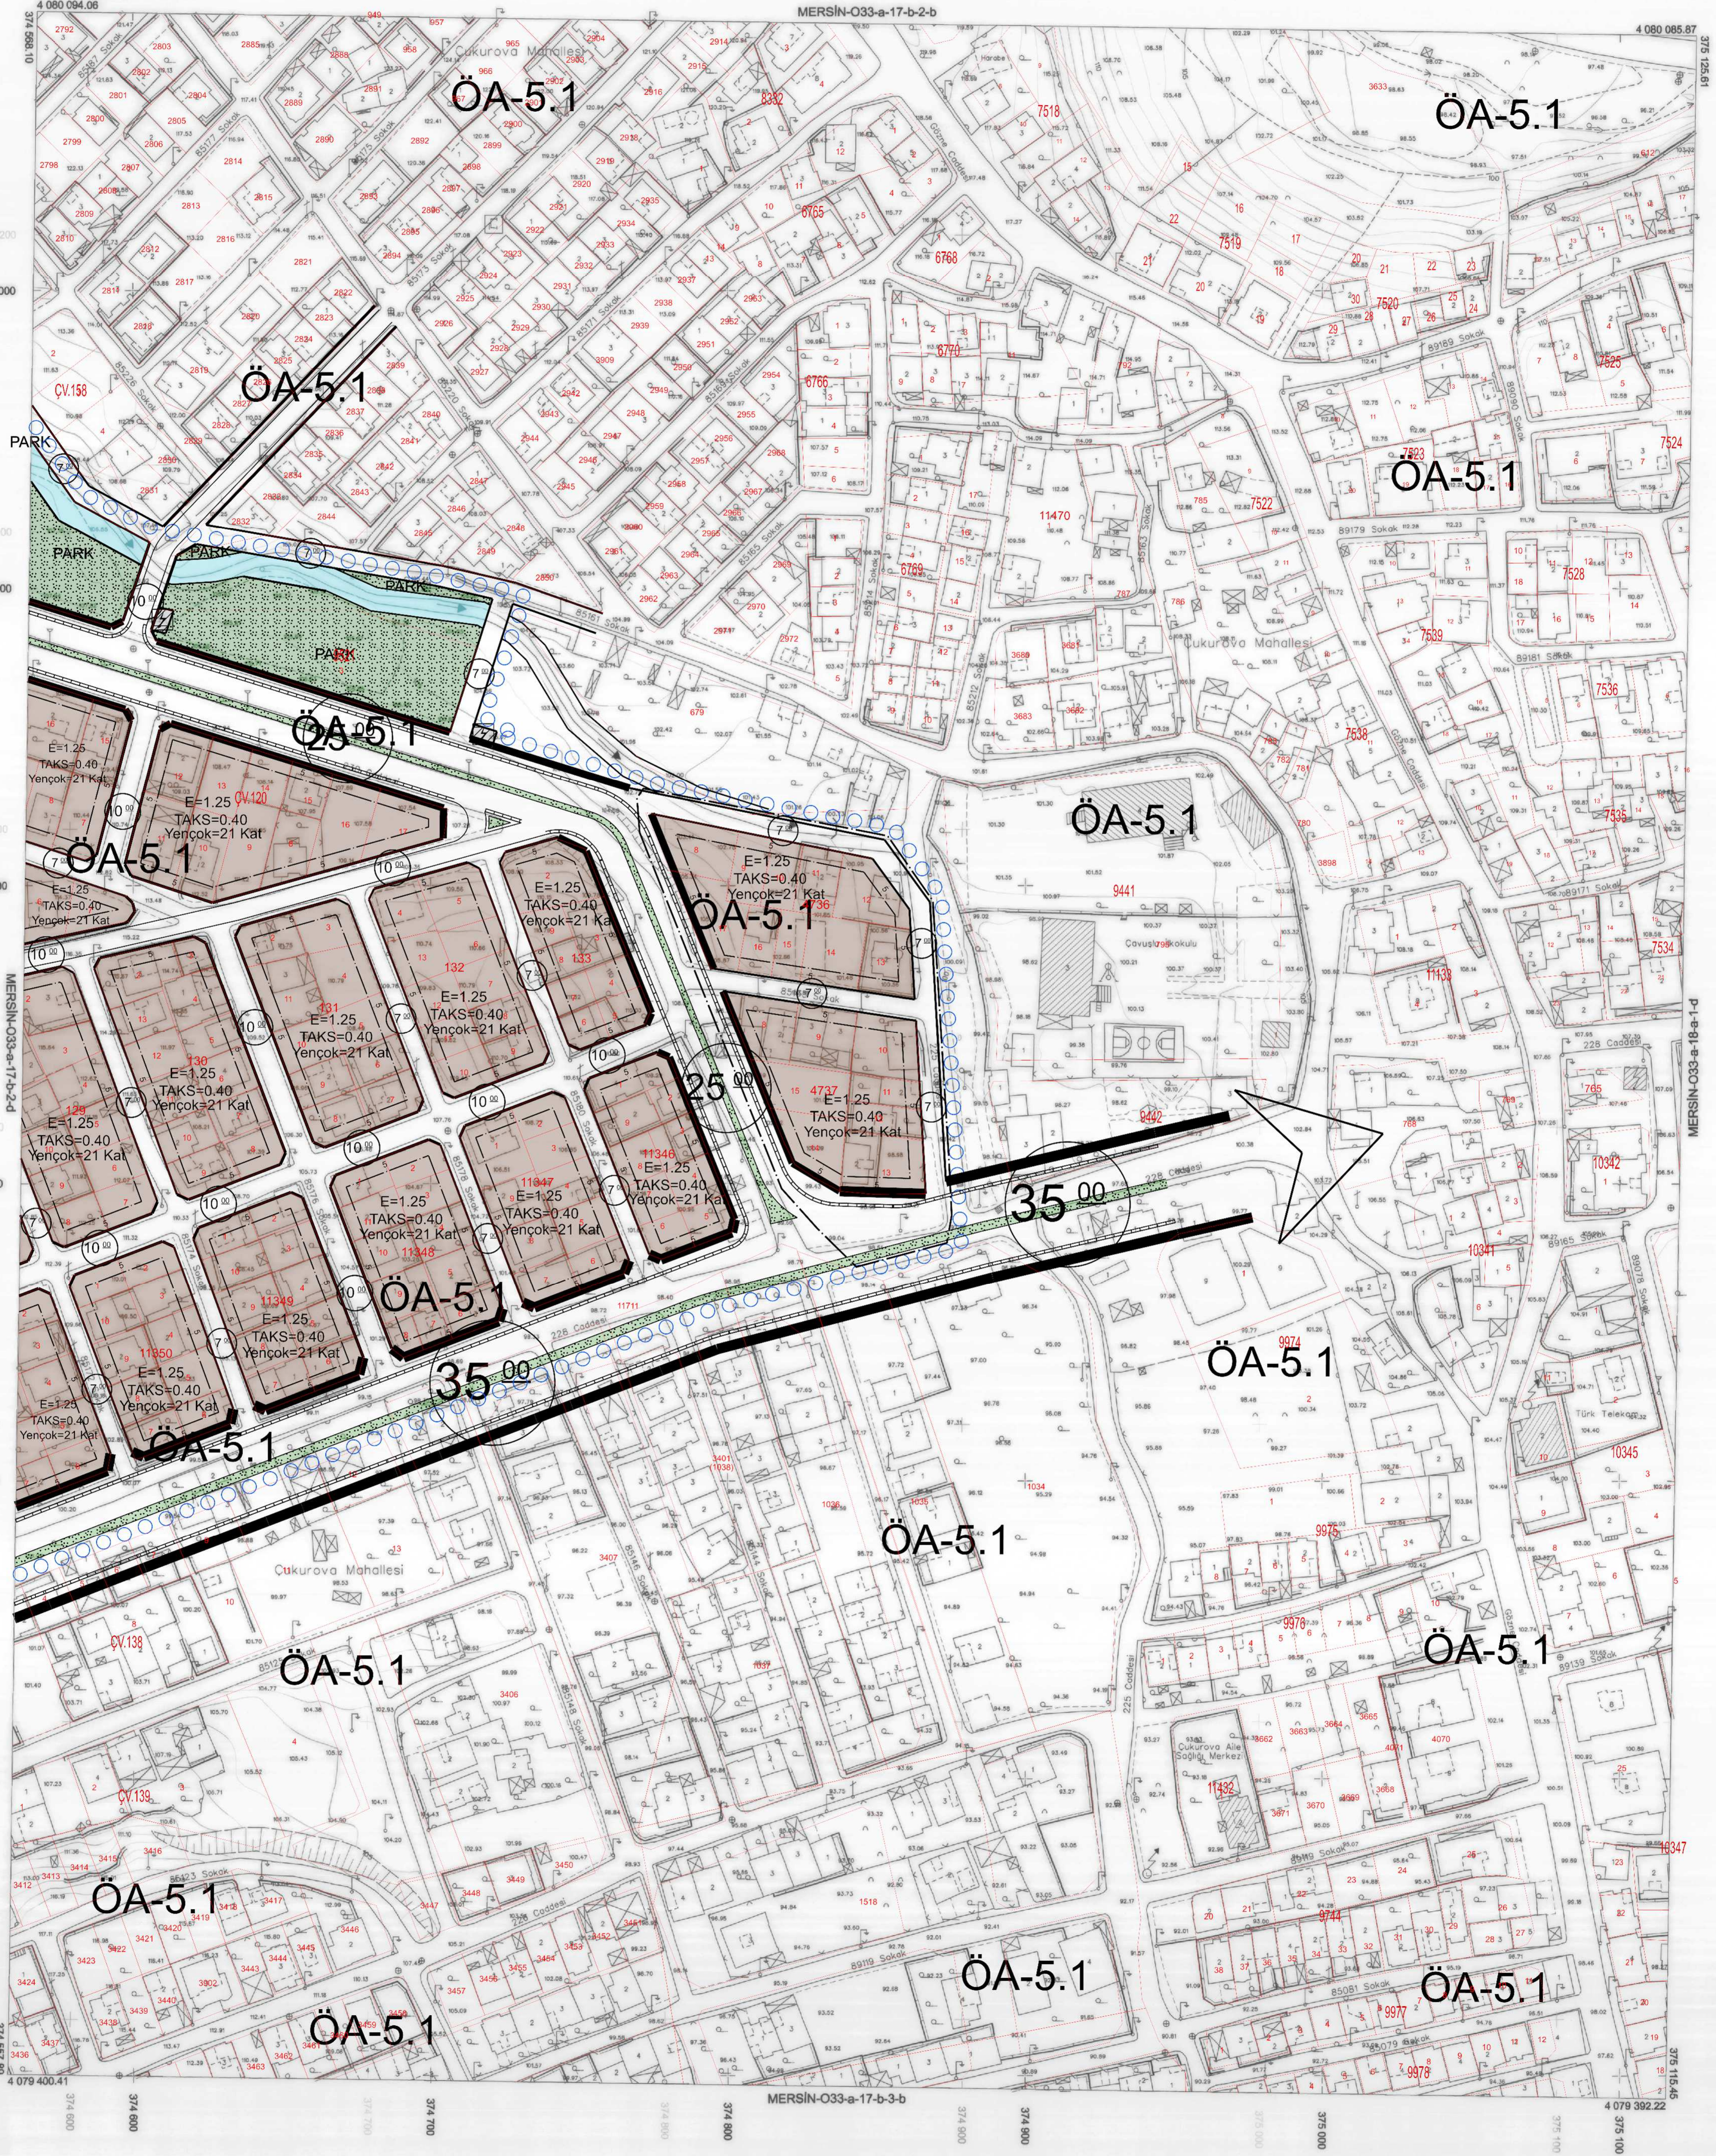

1:1000

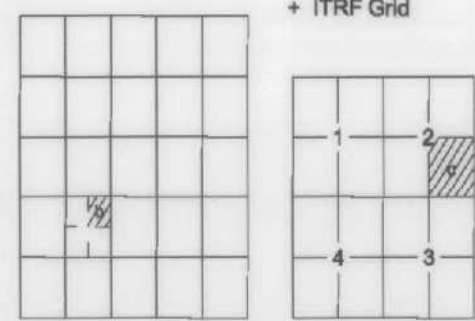

Koordinatlar ve pafta bölünmesi
en son güncellenmiş TUTGAY'a bağlı
2005.0 epeğinde, GR80 ellipsoidi ve
Transversal Mercator (TM) izdüşümünde,
düzenlenmiştir.
Mayıs 2018 tarihinde çekilen renkli hava
fotoğraflarından üretilmiştir.
Yapılar Sayak çizimleriyle gösterilmiştir.
Eğiklikler eğrisi aralığı 5 metredir.
Yüklenici firma: ER-ME MÜHENDİSLİK
MÜŞ.TİC.VE SAN.LTD.ŞTİ.

Proje Yöneticisi
Metin EREL
Harita Mühendisi

Zafer KARAGÖÇ
Harita Teknikeri

Oğuz YILDIRIM
Harita Teknikeri

KONTROL
M. LÜKS BEYDİ
Harita Kadastre Şefi

Beyhan TÖRE
Harita Güzel Sanatları V.

Mustafa SOLAK
İmar ve Şehircilik Del. Bşk.

Mersin iline ait fotogrametrik yöntemle üretilen
1/1000 ölçekli sayısal halihazır harita
3194 Sayılı İmar Kanununun 7/a maddesine göre

QNAZLANDI

Haydar Ali ULUSOY
Belediye Başkanı
Genel Sekreter Yardımcısı