



MERSİN-O33-a-17-b-2-d

MERSİN-O33-a-17-b-2-d

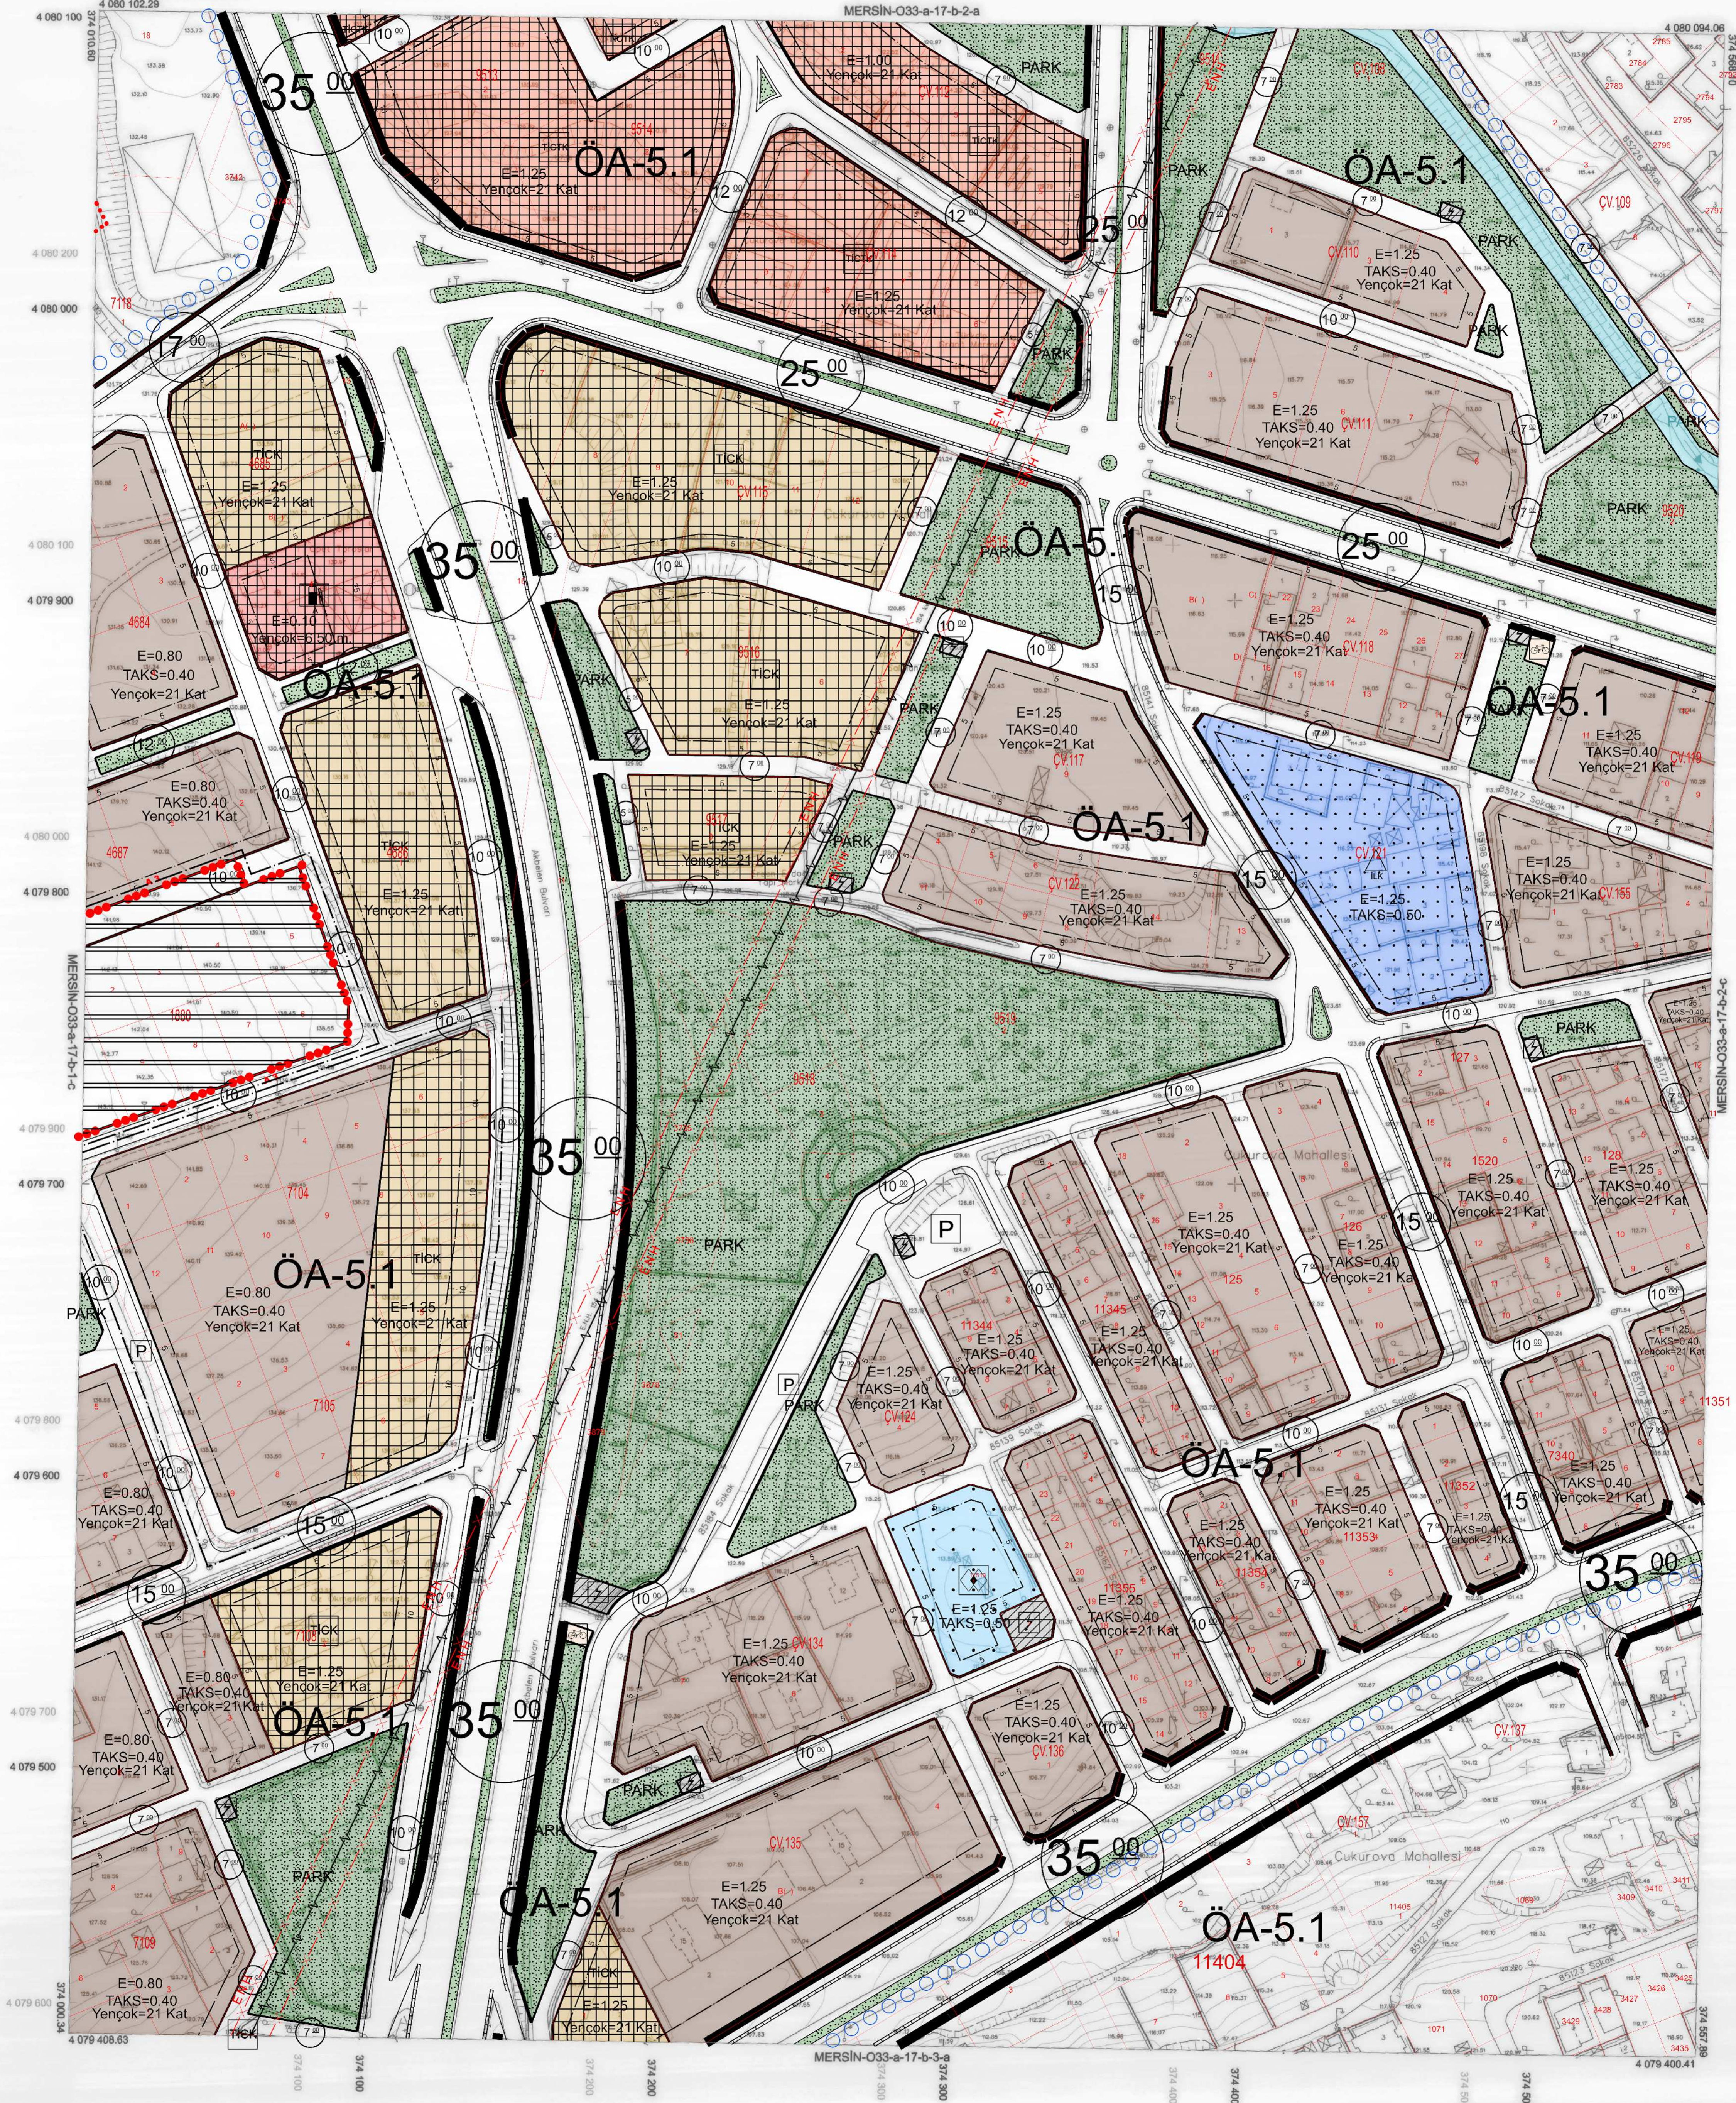

1:1000

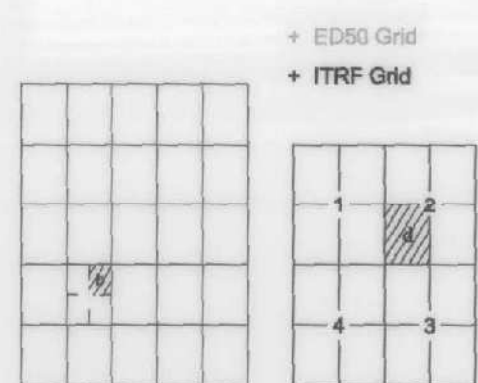

Koordinatlar ve pelta bölünmesi
en son güncellenmiş TUTGA'ya bağlı
2005 0 epodunda, GR580 elipsoid ve
Transversal Mercator (TM) izdüşümünde,
düzenlenmiştir.

Mayıs 2018 tarihinde çekilen renkli hava
fotoğraflarından üretilmiştir.

Yapılar Sakak çizgileriyle gösterilmiştir.

Eğyükselikli eğriş aralığı 5 metredir.

Yüklenici firma: ER-ME MÜHENDİSLİK
MÖC. TİG. VE SAN. LTD. ŞTİ.

Proje Yöneticisi

Metin EREL
Harita Mühendisi

Zafer KARAĞAÇ
Harita Teknikeri

Özgür YILDIRIM
Harita Tekniker

KONTROL


M. LÜTFÜ SEVİNÇ
Harita Kadastro Şefi

Bayram TÖRE
Harita Şube Müdür


Mustafa SOLAK
İmar ve Şehircilik Dal. Bşk.

Mersin iline ait fotogrametrik yöntemle üretilen
1/1000 ölçekli sayısal halihazır harita
3194 Sayılı İmar Kanununun 7/a maddesine göre

ONAYLANDI

17/7/2018

1023
1024
1025
1026

Haydar Ali ULUSOY
Rektör Yardımcısı