


İL : MERSİN

MERSİN-O33-a-13-c-1-a

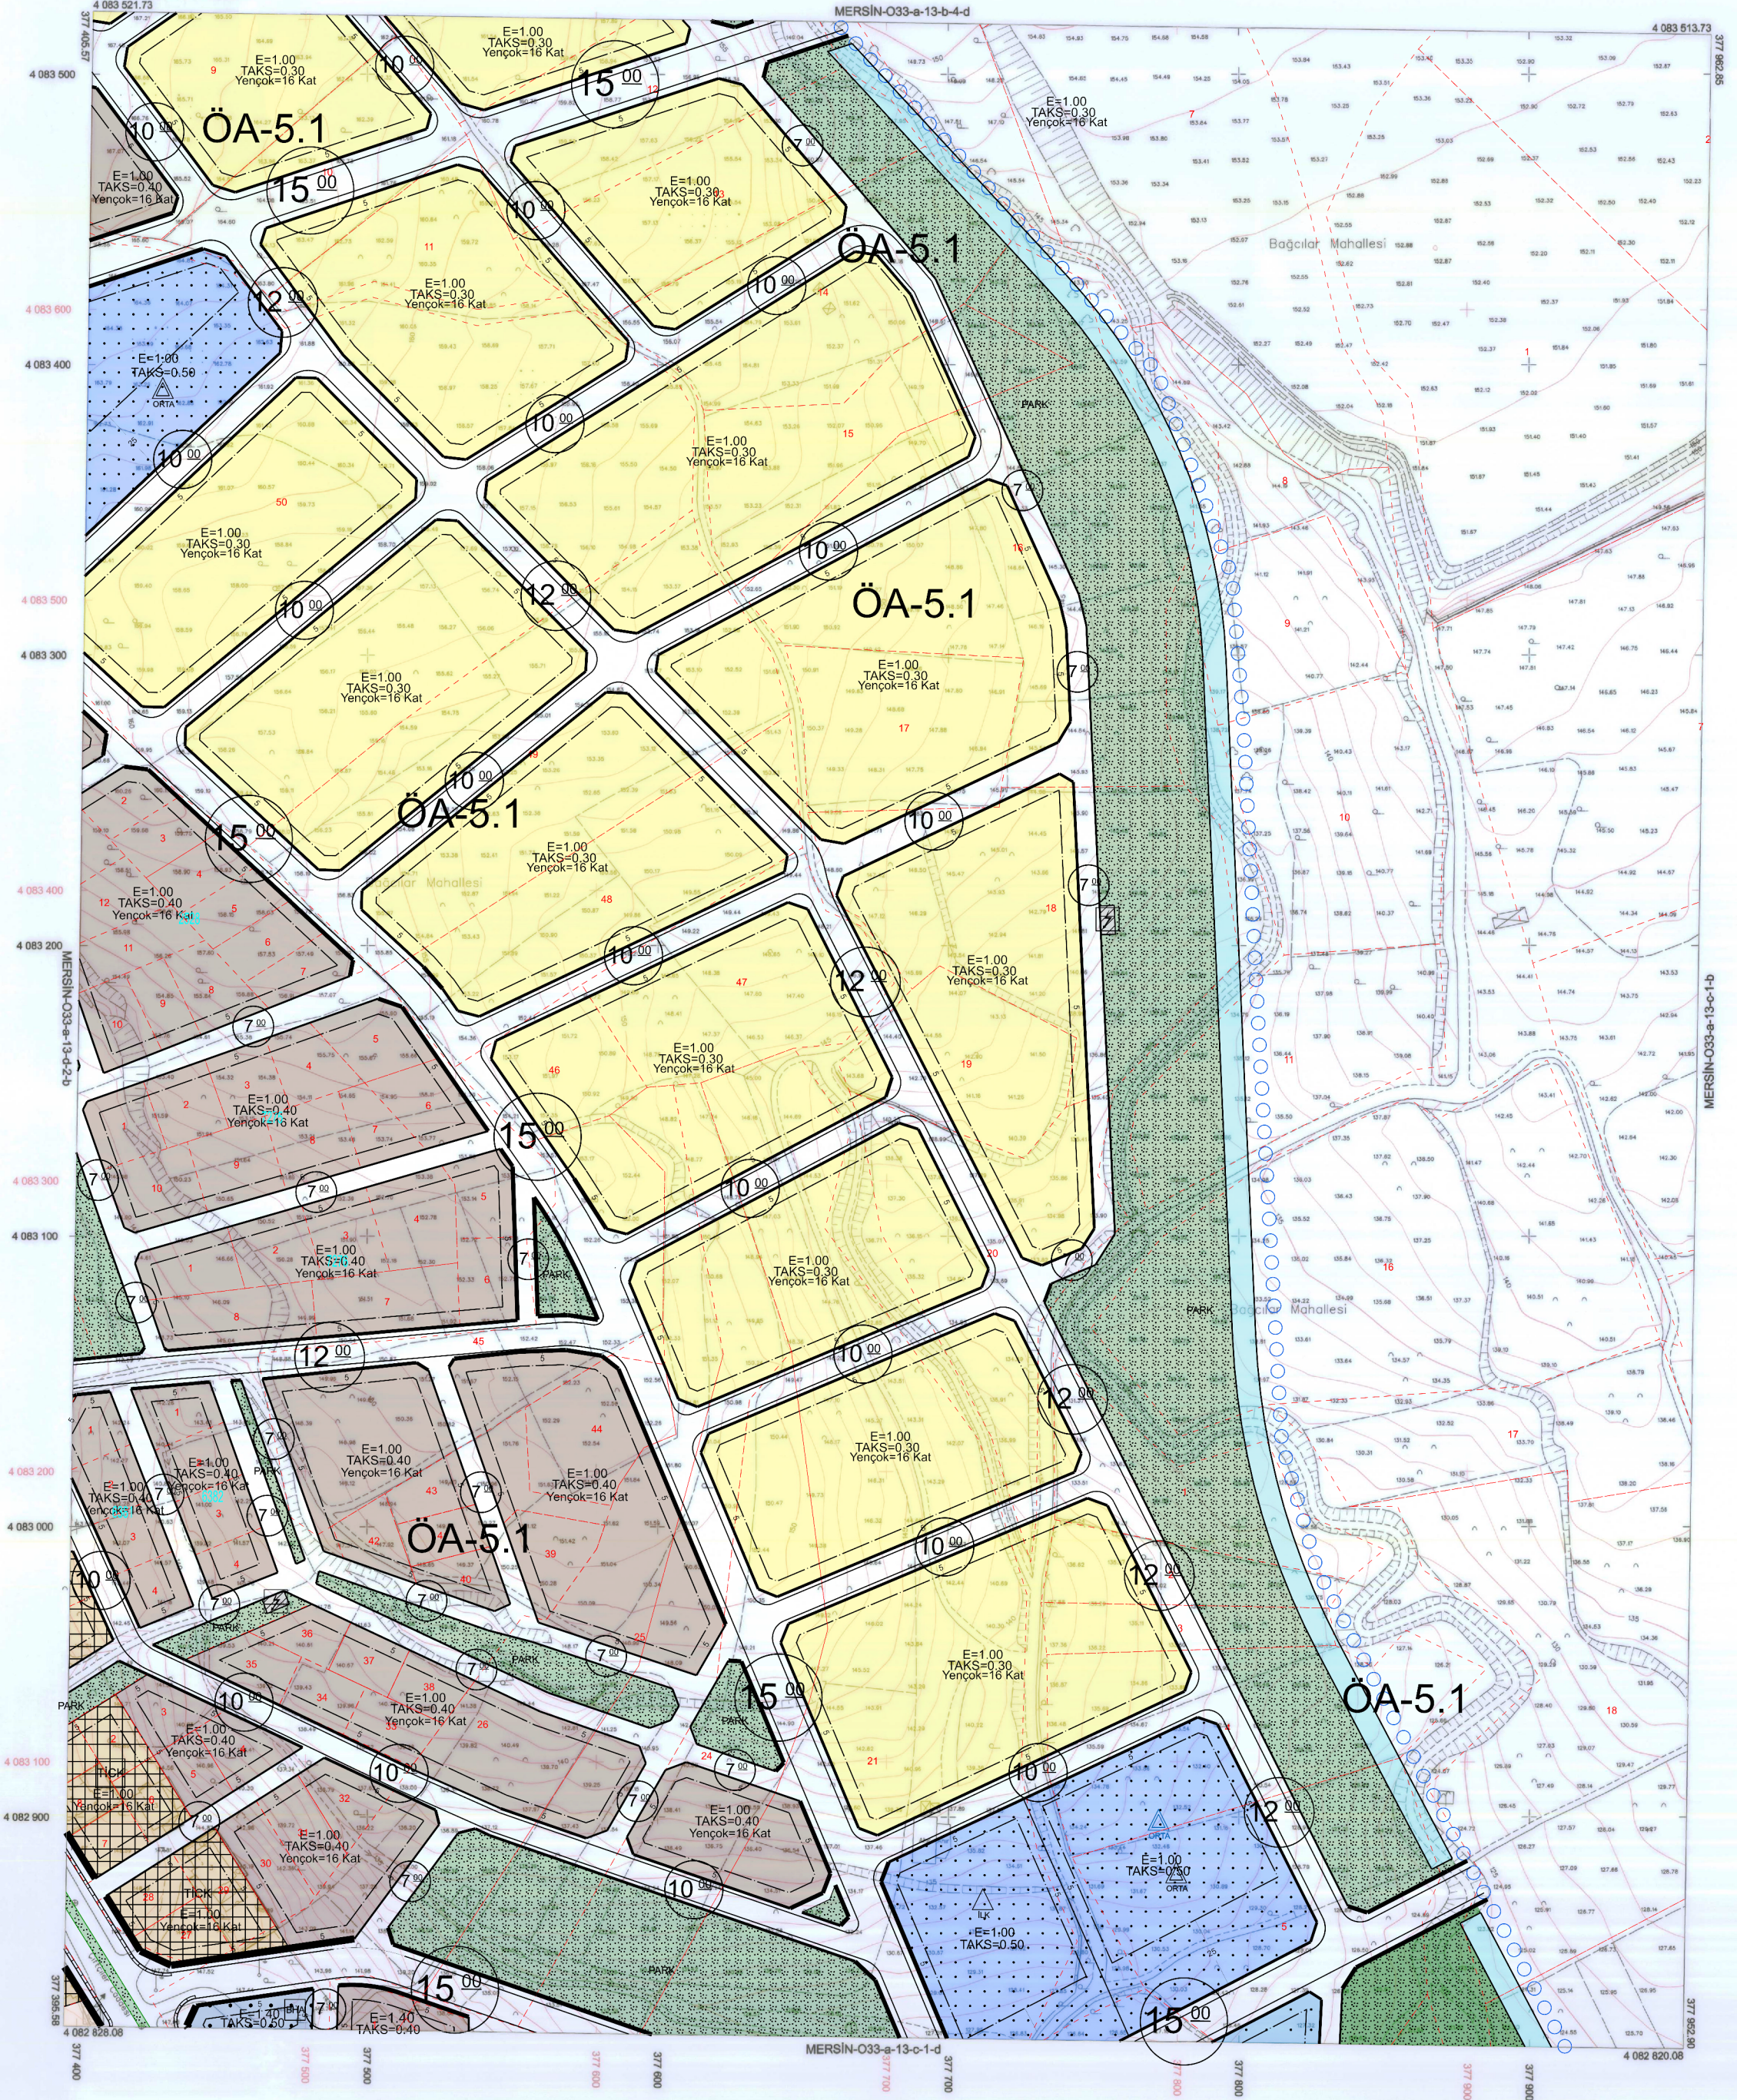

1:1000

01	33
06	a
11	12
16	
21	22 23 24 25
0	

Koordinatlar ve pafta bölünmesi
en son güncellenmiş TUGAY'a bağlı
2005.0 yılında, GR50 ölçekli ve
Transversal Mercator (TM) izdüşümünde,
düzenlenmiştir.
Mayıs 2018 tarihinde geldik renkli hava
fotoğraflarından üretilmiştir.
Yapılar Sayak çizgileriyle gösterilmiştir.
Eğiklikler eğri aralığı 5 metredir.
Yükseklik firması: ERAME MÜHENDİSLİK
MÜŞ. TİC. VE SAN. LTD. ŞTİ.

Proje Yöneticisi
Metin EREL
Harita Mühendisi

Zafer KURAAĞAÇ
Harita Teknikeri

Özgür YILDIRIM
Harita Teknikeri

M. Lütfi SEVİNDİ
Harita Kadastre Şefi

Bayram TÜRE
Harita Şube Müdürü V.

Muhsin SOLAK
İmar ve Şehircilik Dal. Bşk.

Mersin iline ait fotogrametrik yöntemle üretilen
1/1000 ölçekli sayısal halihazır harita
3194 Sayılı İmar Kanununun 7/a maddesine göre

ONAYLANDI

2019.07.20
Haydar Ali ULUSOY
Bölgeye Başgeni
Genel Sekreter Yardımcısı