



İL : MERSİN

MERSİN-O33-a-13-c-3-a

MERSİN-O33-a-13-c-2-d

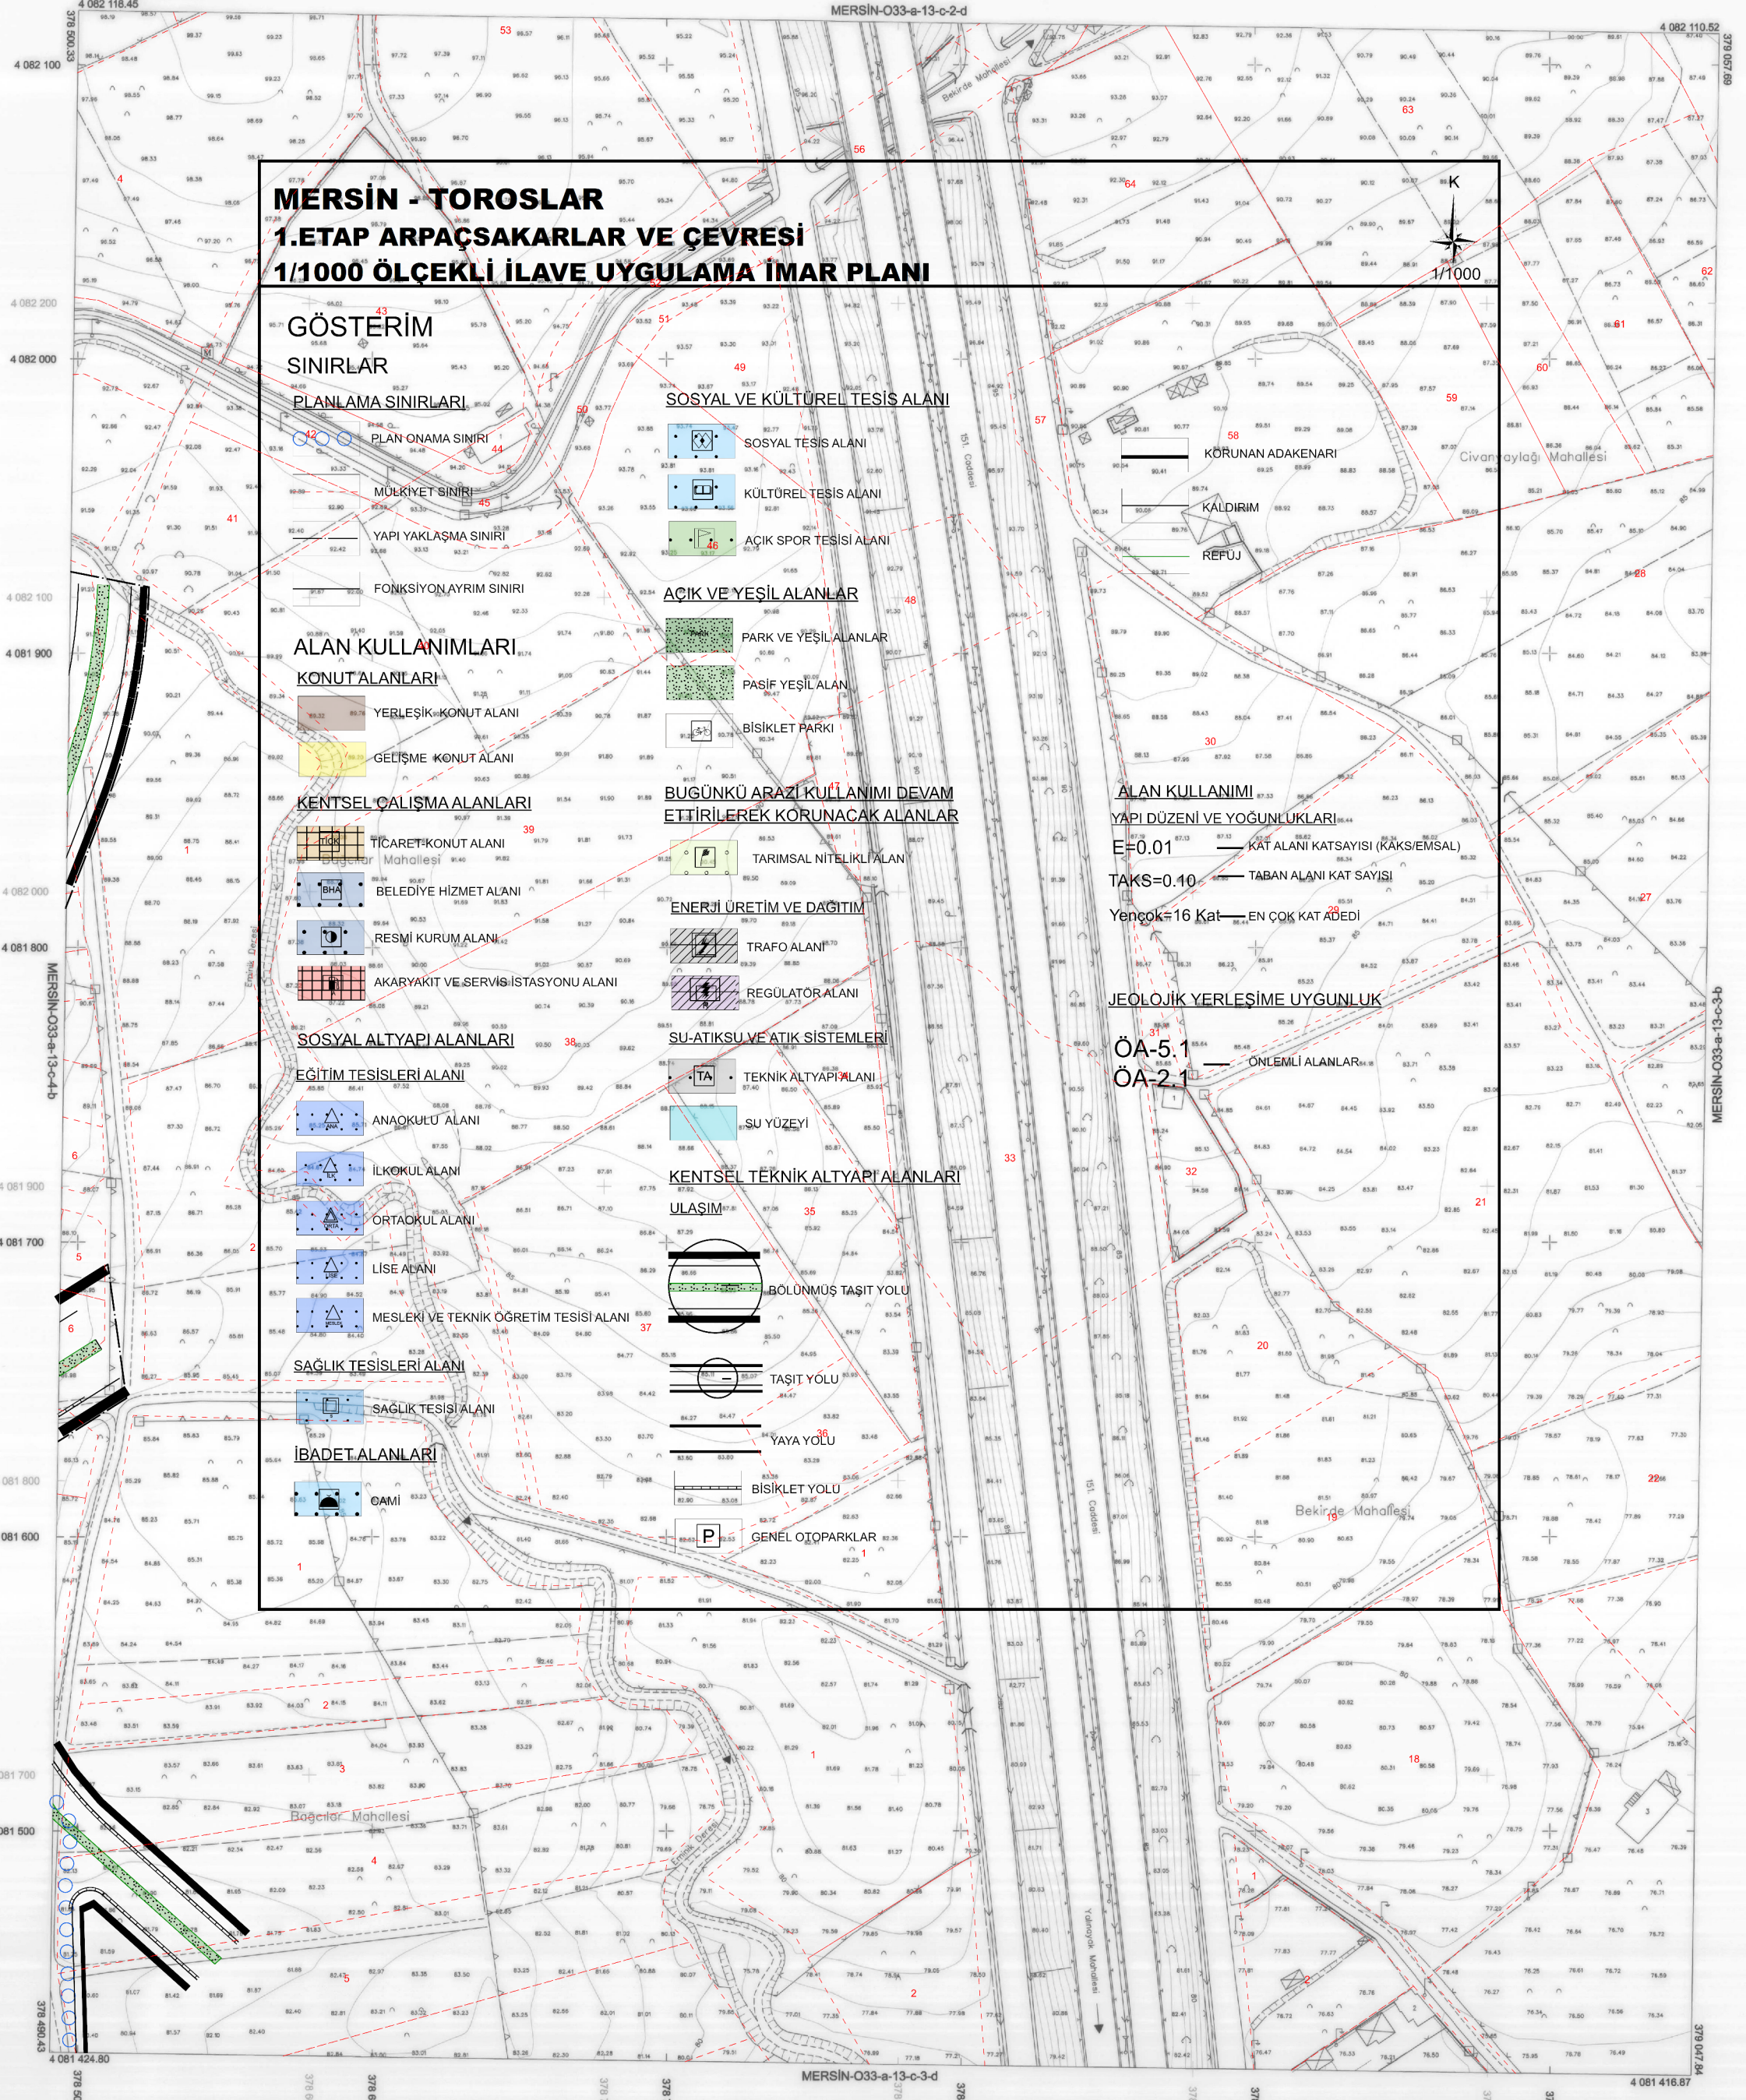

1:1000

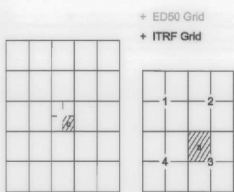

Koordinatlar ve pafta bölünmesi
en son güncellenmiş TUTGA'ya bağlı
2006.0 spooğunda, GRS80 alipoidi ve
Transversal Mercator (TM) lodüğümünde,
düzendirilmiştir.
Mayıs 2018 tarihinde yapılan renkli hava
fotoğraflarından üretilmiştir.
Yapılar Sapak çizgileriyle gösterilmiştir.
Eğiklik eğri analizi 5 metredir.
Yüklenici firma: ER-ME MÜHENDİSLİK
MÖŞ.TİC.VE SAN.LTD.ŞTİ.

Proje Yöneticisi
Mehmet EREL
Harita Mühendisi

Zafer KARAAĞAÇ
Harita Teknikeri

Özgür YILDIRIM
Harita Teknikeri

KONTROL
M. LEMEL SEVİNÖ
Harita Kadastro Şefi

Bayram TÖRE
Harita Şube Müdürü V.

Mustafa SOLAK
İmar ve Şehircilik Dsl. Bşk.

