


İL : MERSİN

MERSİN-O33-a-18-b-1-b

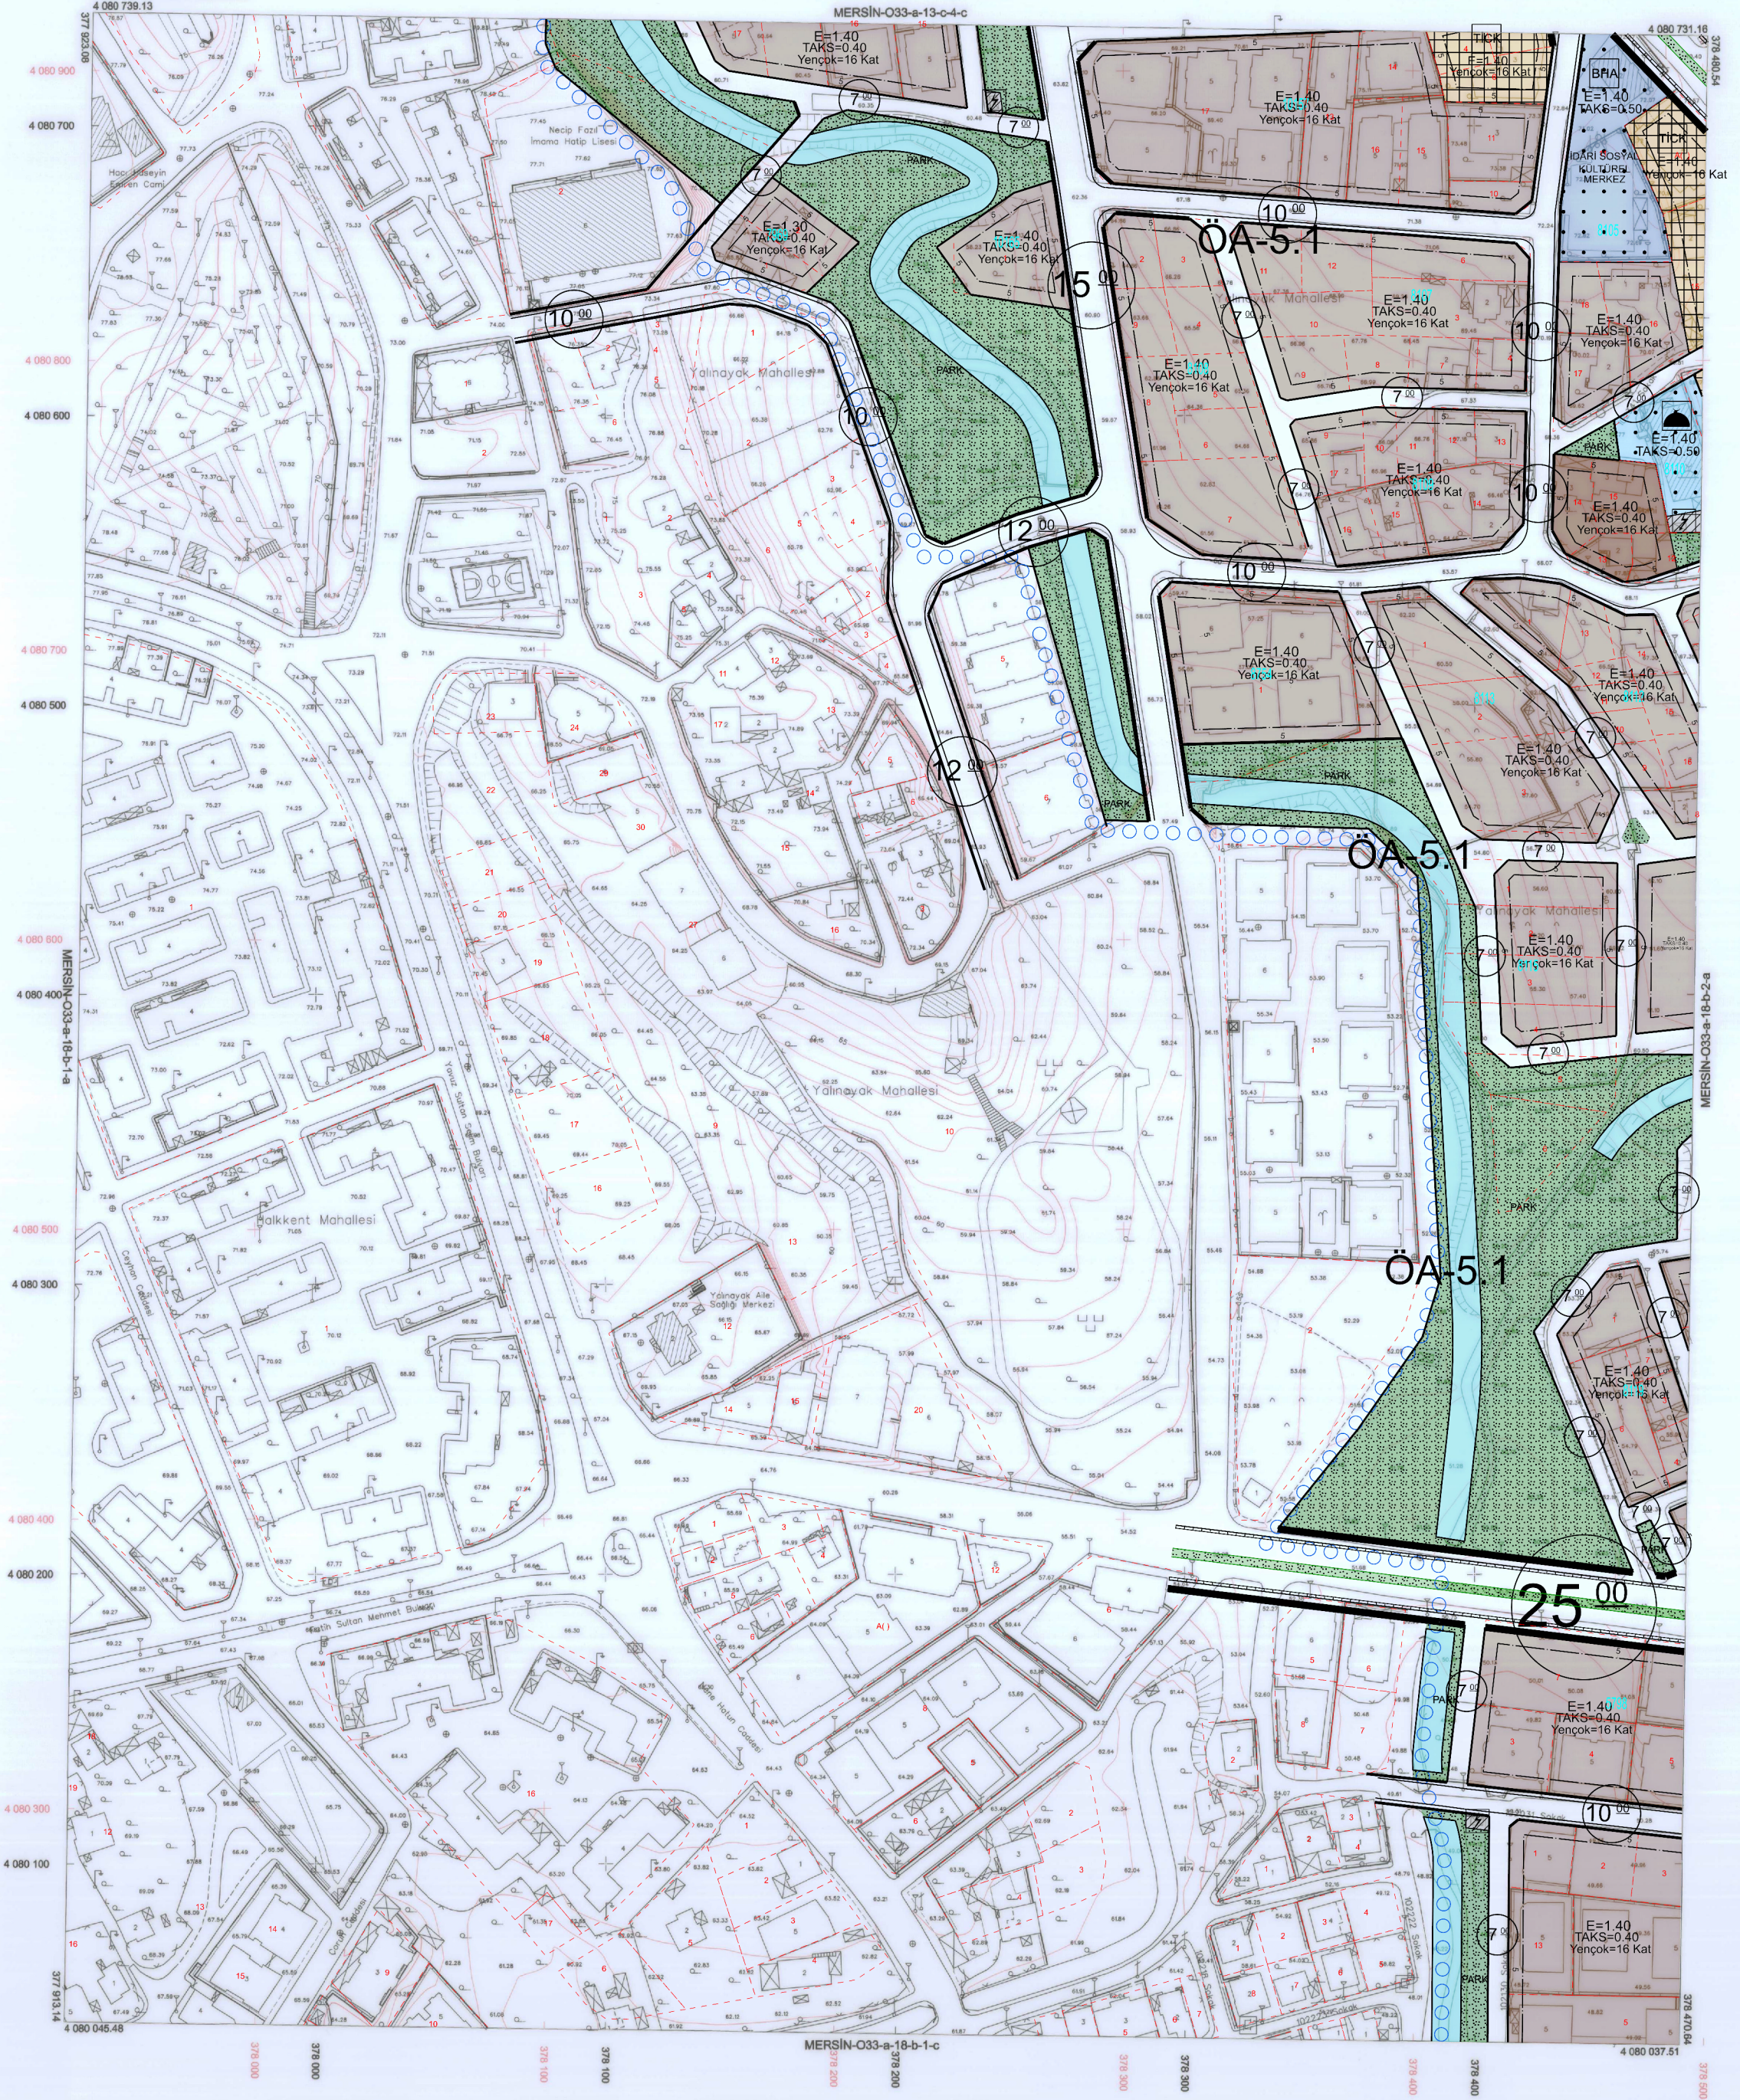

1:1000

01	33
08	
11	A
16	
21	22 23 24 25

Koordinatlar ve pafta bölünmesi en son güncellenmiş TUDİA'ya bağlı 2005.0 epeğinde, GRS80 elipsoidi ve Transversal Mercator (TM) izdüşümünde, düzenlenmiştir. Mayıs 2018 tarihinde çekilen renkli hava fotoğraflarından üretilmiştir. Yapılar Çizim çizimleriyle gösterilmiştir. Epyükseklik eğrisi aralığı 5 metredir. Yüklenici firma: ER-ME MÜHENDİSLİK MÜŞ.TIC.VE SAN.LTD.ŞTİ.

Proje Yöneticisi
Meân EREL
Harita Mühendisi

Zafer KARAĞAÇ
Harita Teknikeri

Ozgür YILDIRIM
Harita Teknikeri

KONTROL
M. Lütfü SEVİNCİ
Harita Kadastre Şefi

Bayram TÜRE
Harita Şube Müdürü V.

Mustafa SOLAK
İmar ve Şehircilik Dal. Bşk.

Mersin iline ait fotogrametrik yöntemle üretilen 1/1000 ölçekli sayısal halihazır harita 3194 Sayılı İmar Kanununun 7/a maddesine göre ONAYLANDI

2019

MEYDAN AİLLÜSÖY
Belediye Başkanı
Genel Sekreter Yardımcısı