


İL : MERSİN

MERSİN-O33-a-18-b-2-d

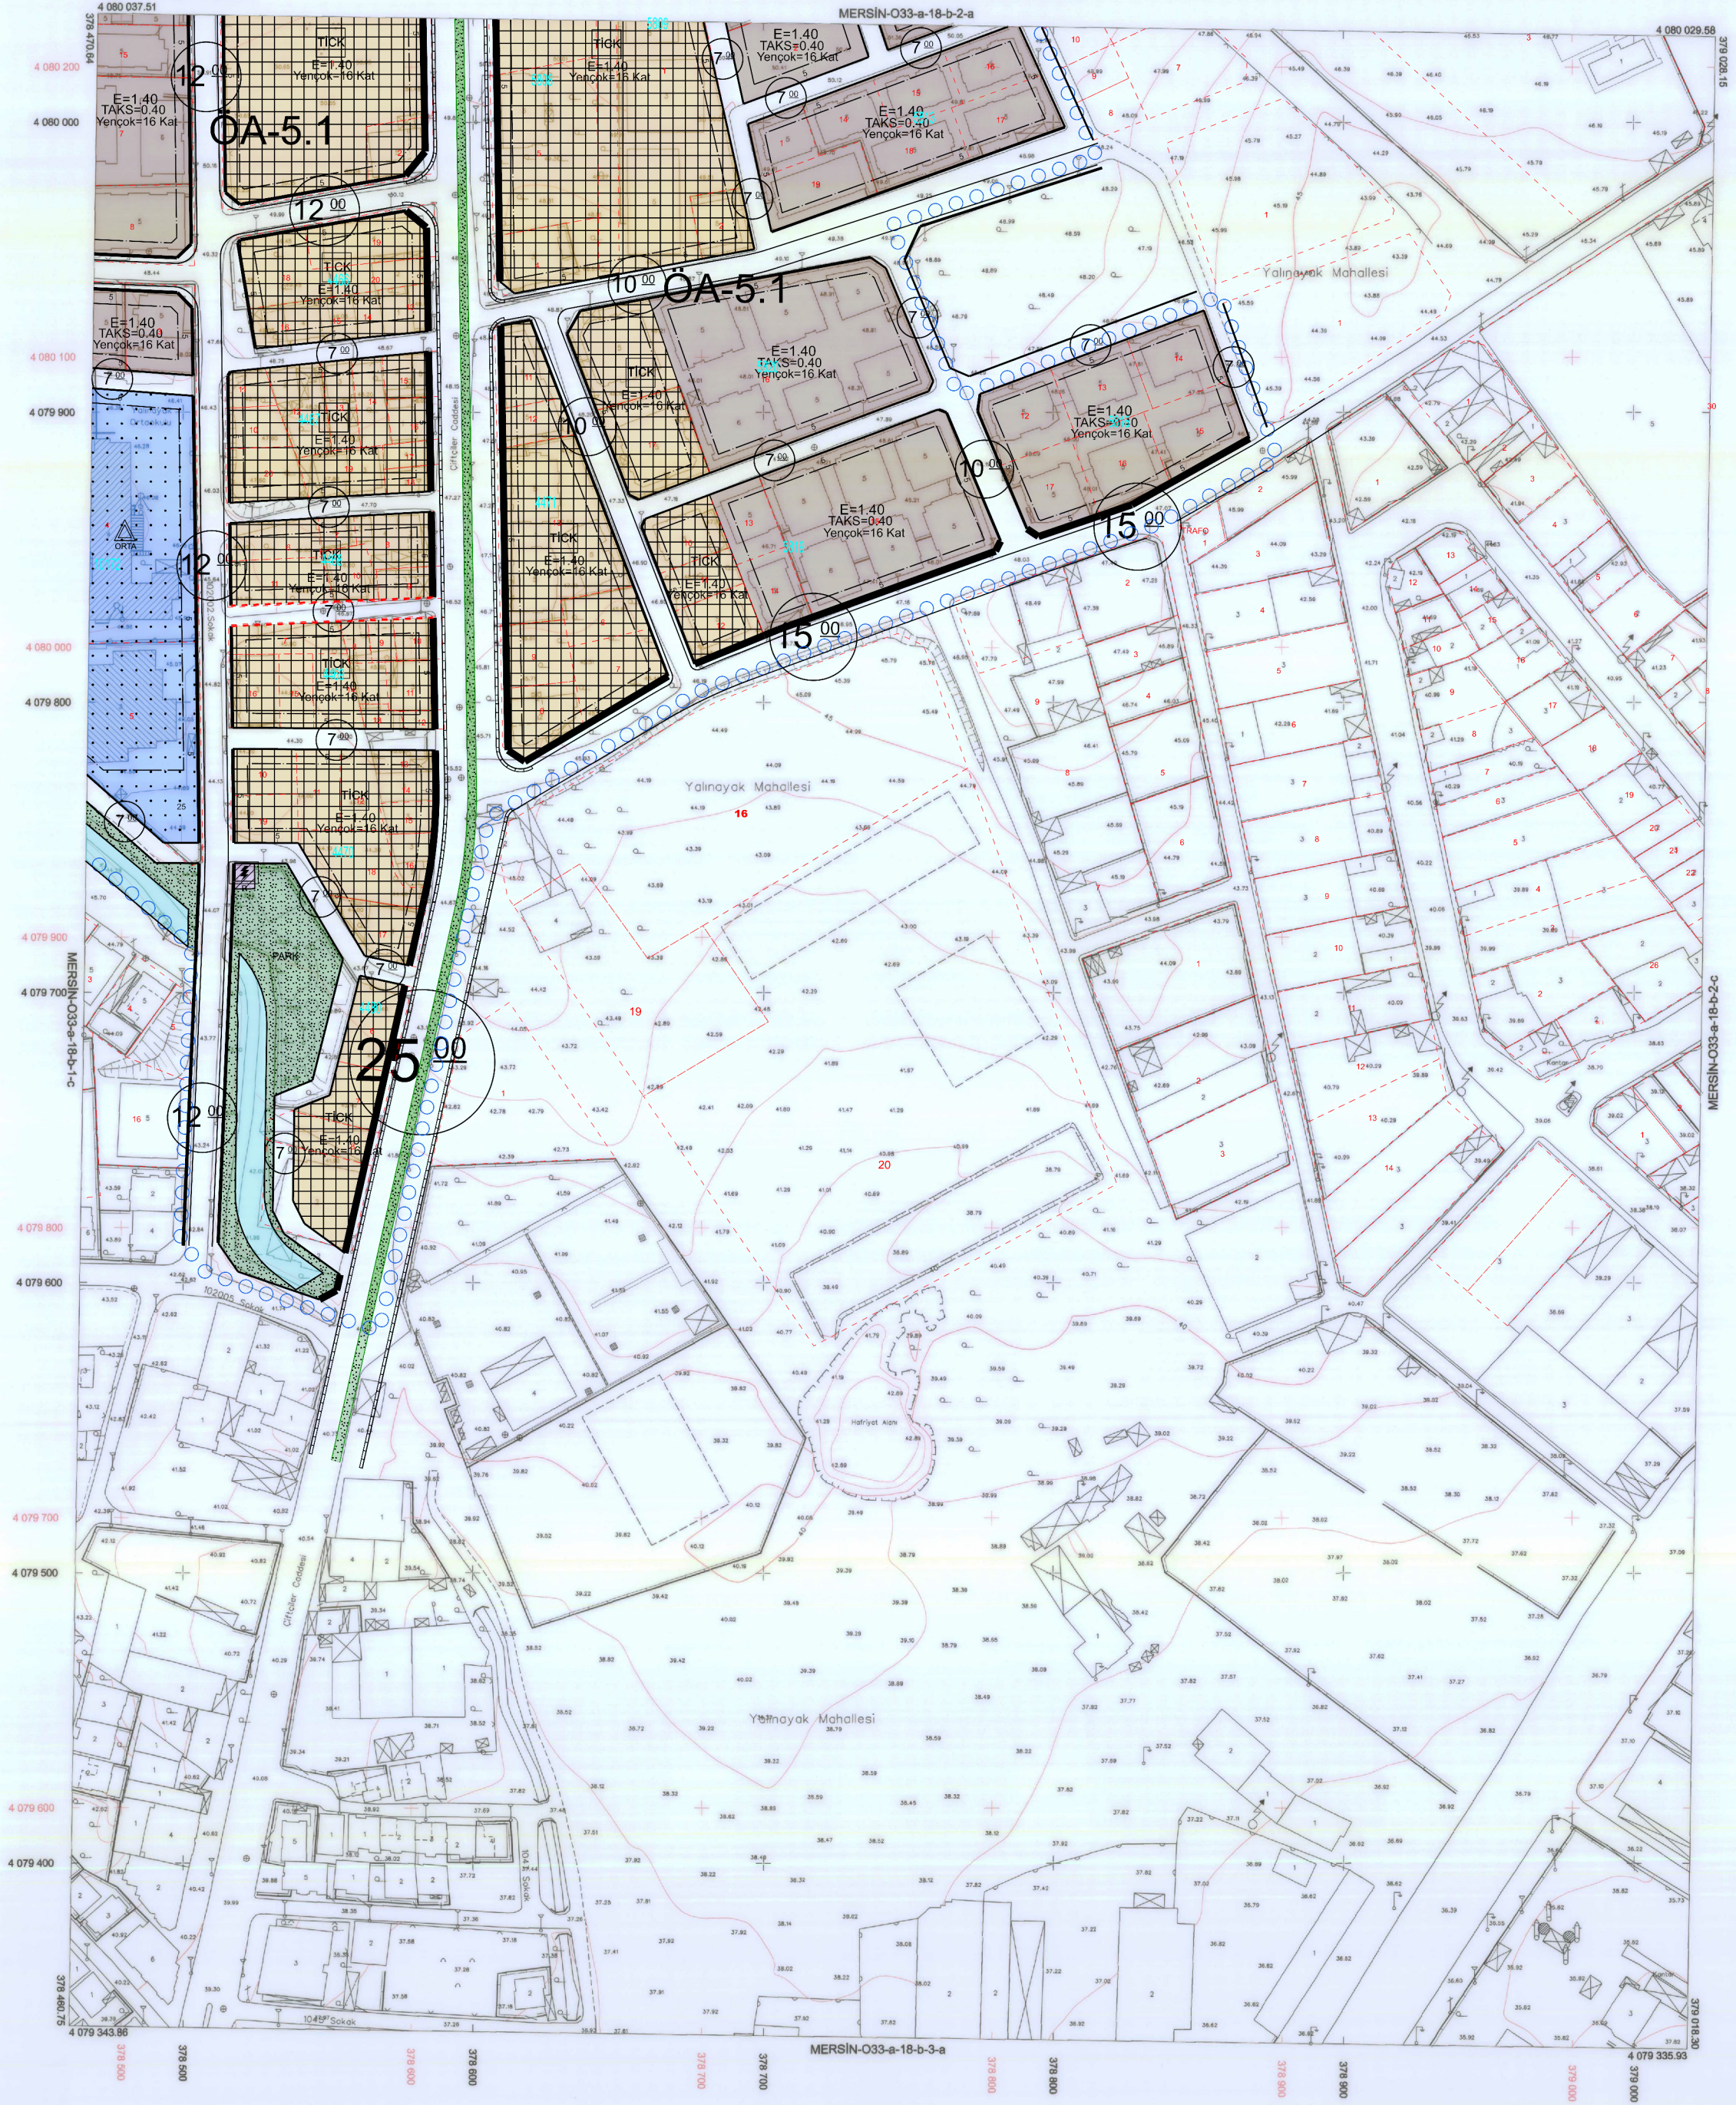

1:1000

01	02	
----	----	-----

Koordinatlar ve pafta bölünmesi
en son güncellenmiş TUGA'ya bağlı
2005.0 epeğinde, GRIS80 elipsoid ve
Transversal Mercator (TM) izdüşümünde,
düzenlenmiştir.
Mayıs 2018 tarihinde çekilen renkli hava
fotoğraflarından üretilmiştir.
Yapılar Şekil çizimleriyle gösterilmiştir.
Eyyükselik eğrisi aralığı 5 metredir.
Yüklenici firma: ER-ME MÜHENDİSLİK
MÜŞ.TIC.VE SAN.İTİ.

Proje Yöneticisi
Mehmet EREL
Harita Mühendisi

Zafer KANAKAĞAÇ
Harita Teknikeri

Özgür YILDIRIM
Harita Teknikeri

M. LUTİ SEVİNDİ
Harita Kadastro Şefi

Bayram TÜRE
Harita Şube Müdür V.

Mustafa SOLAK
İmar ve Şehircilik Dal. Bşk.

Mersin iline ait fotogrametrik yöntemle üretilen
1/1000 ölçekli sayısal halihazır harita
3194 Sayılı İmar Kanununun 7/a maddesine göre

ONAYLANDI
26.7.2019
Haydar Ali ULUSOY
Belediye Başkanı
Genel Sekreter Yardımcısı