


İL : MERSİN

MERSİN-O33-a-18-b-2-a

MERSİN-O33-a-13-c-3-d

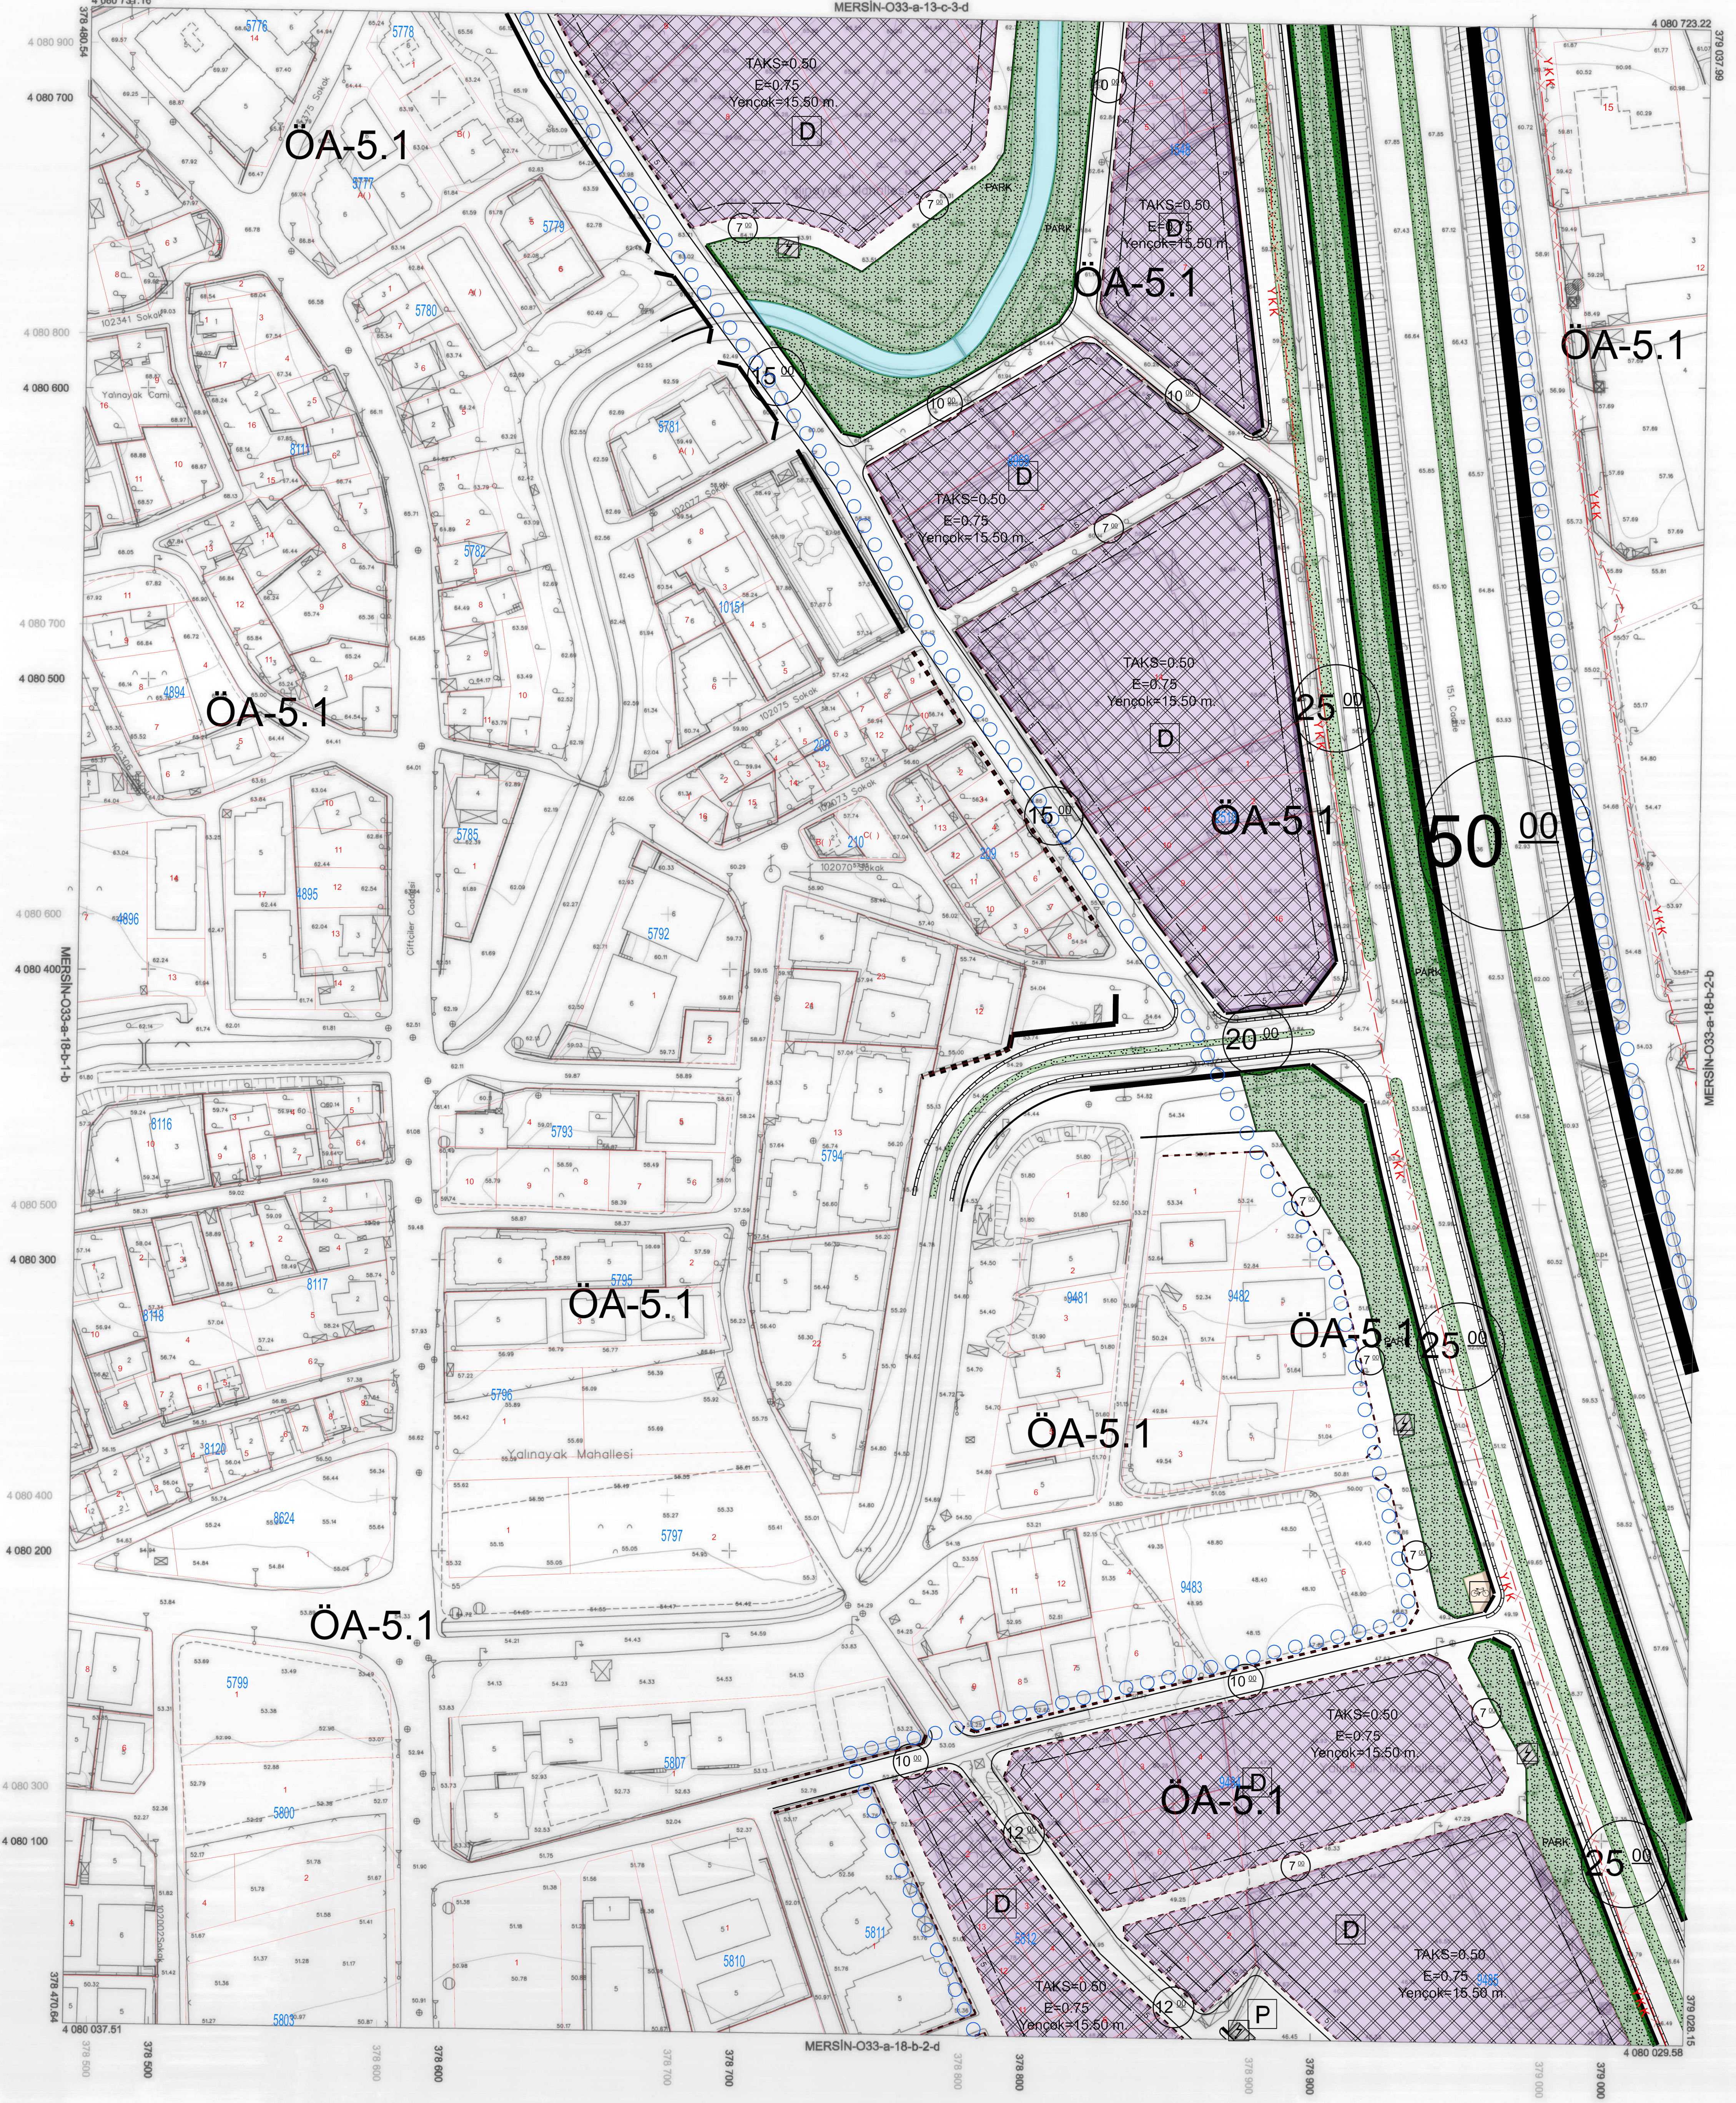

1:1000

01	08	11	18	21	22	23	24	25
01	08	11	18	21	22	23	24	25

Koordinatlar ve pafta bölünmesi en son güncellenmiş TUGA'ya bağlı 2005.0 ölçeğinde, GRSS90 elipsoidal ve Transversal Mercator (TM) izdüşümünde, düzenlenmiştir. Mayıs 2018 tarihinde çekilen renkli hava fotoğraflarından üretilmiştir. Yapılar Sayak çizimleriyle gösterilmiştir. Eşyolu ve diğer ayrıntılar 5 metredir. Yönlendirme: ER-ME MÜHENDİSLİK MÜŞTACIYE SAN.LTD.ŞTİ.

Proje Yöneticisi
Metin EREL
Harita Mühendisi

Zafer KARAGÖK
Harita Teknikeri

Oğuz YILDIRIM
Harita Teknikeri

M. LÖK SEVİDİ
Harita Kadastro Şefi

Bayram TURE
Harita Şube Müdürü V.

Mustafa SOLAK
İmar ve Şehircilik Dal. Bşk.

Mersin iline ait fotogrametrik yöntemle üretilen 1/1000 ölçekli sayısal halihazır harita 3194 Sayılı İmar Kanununun 7/a maddesine göre
ONAYLANDI
25.07.2019
Haydar Ali ULUSOY
Belediye Başkanı
Genel Sekreter Yardımcısı