


İL : MERSİN

MERSİN-O33-a-18-b-3-a

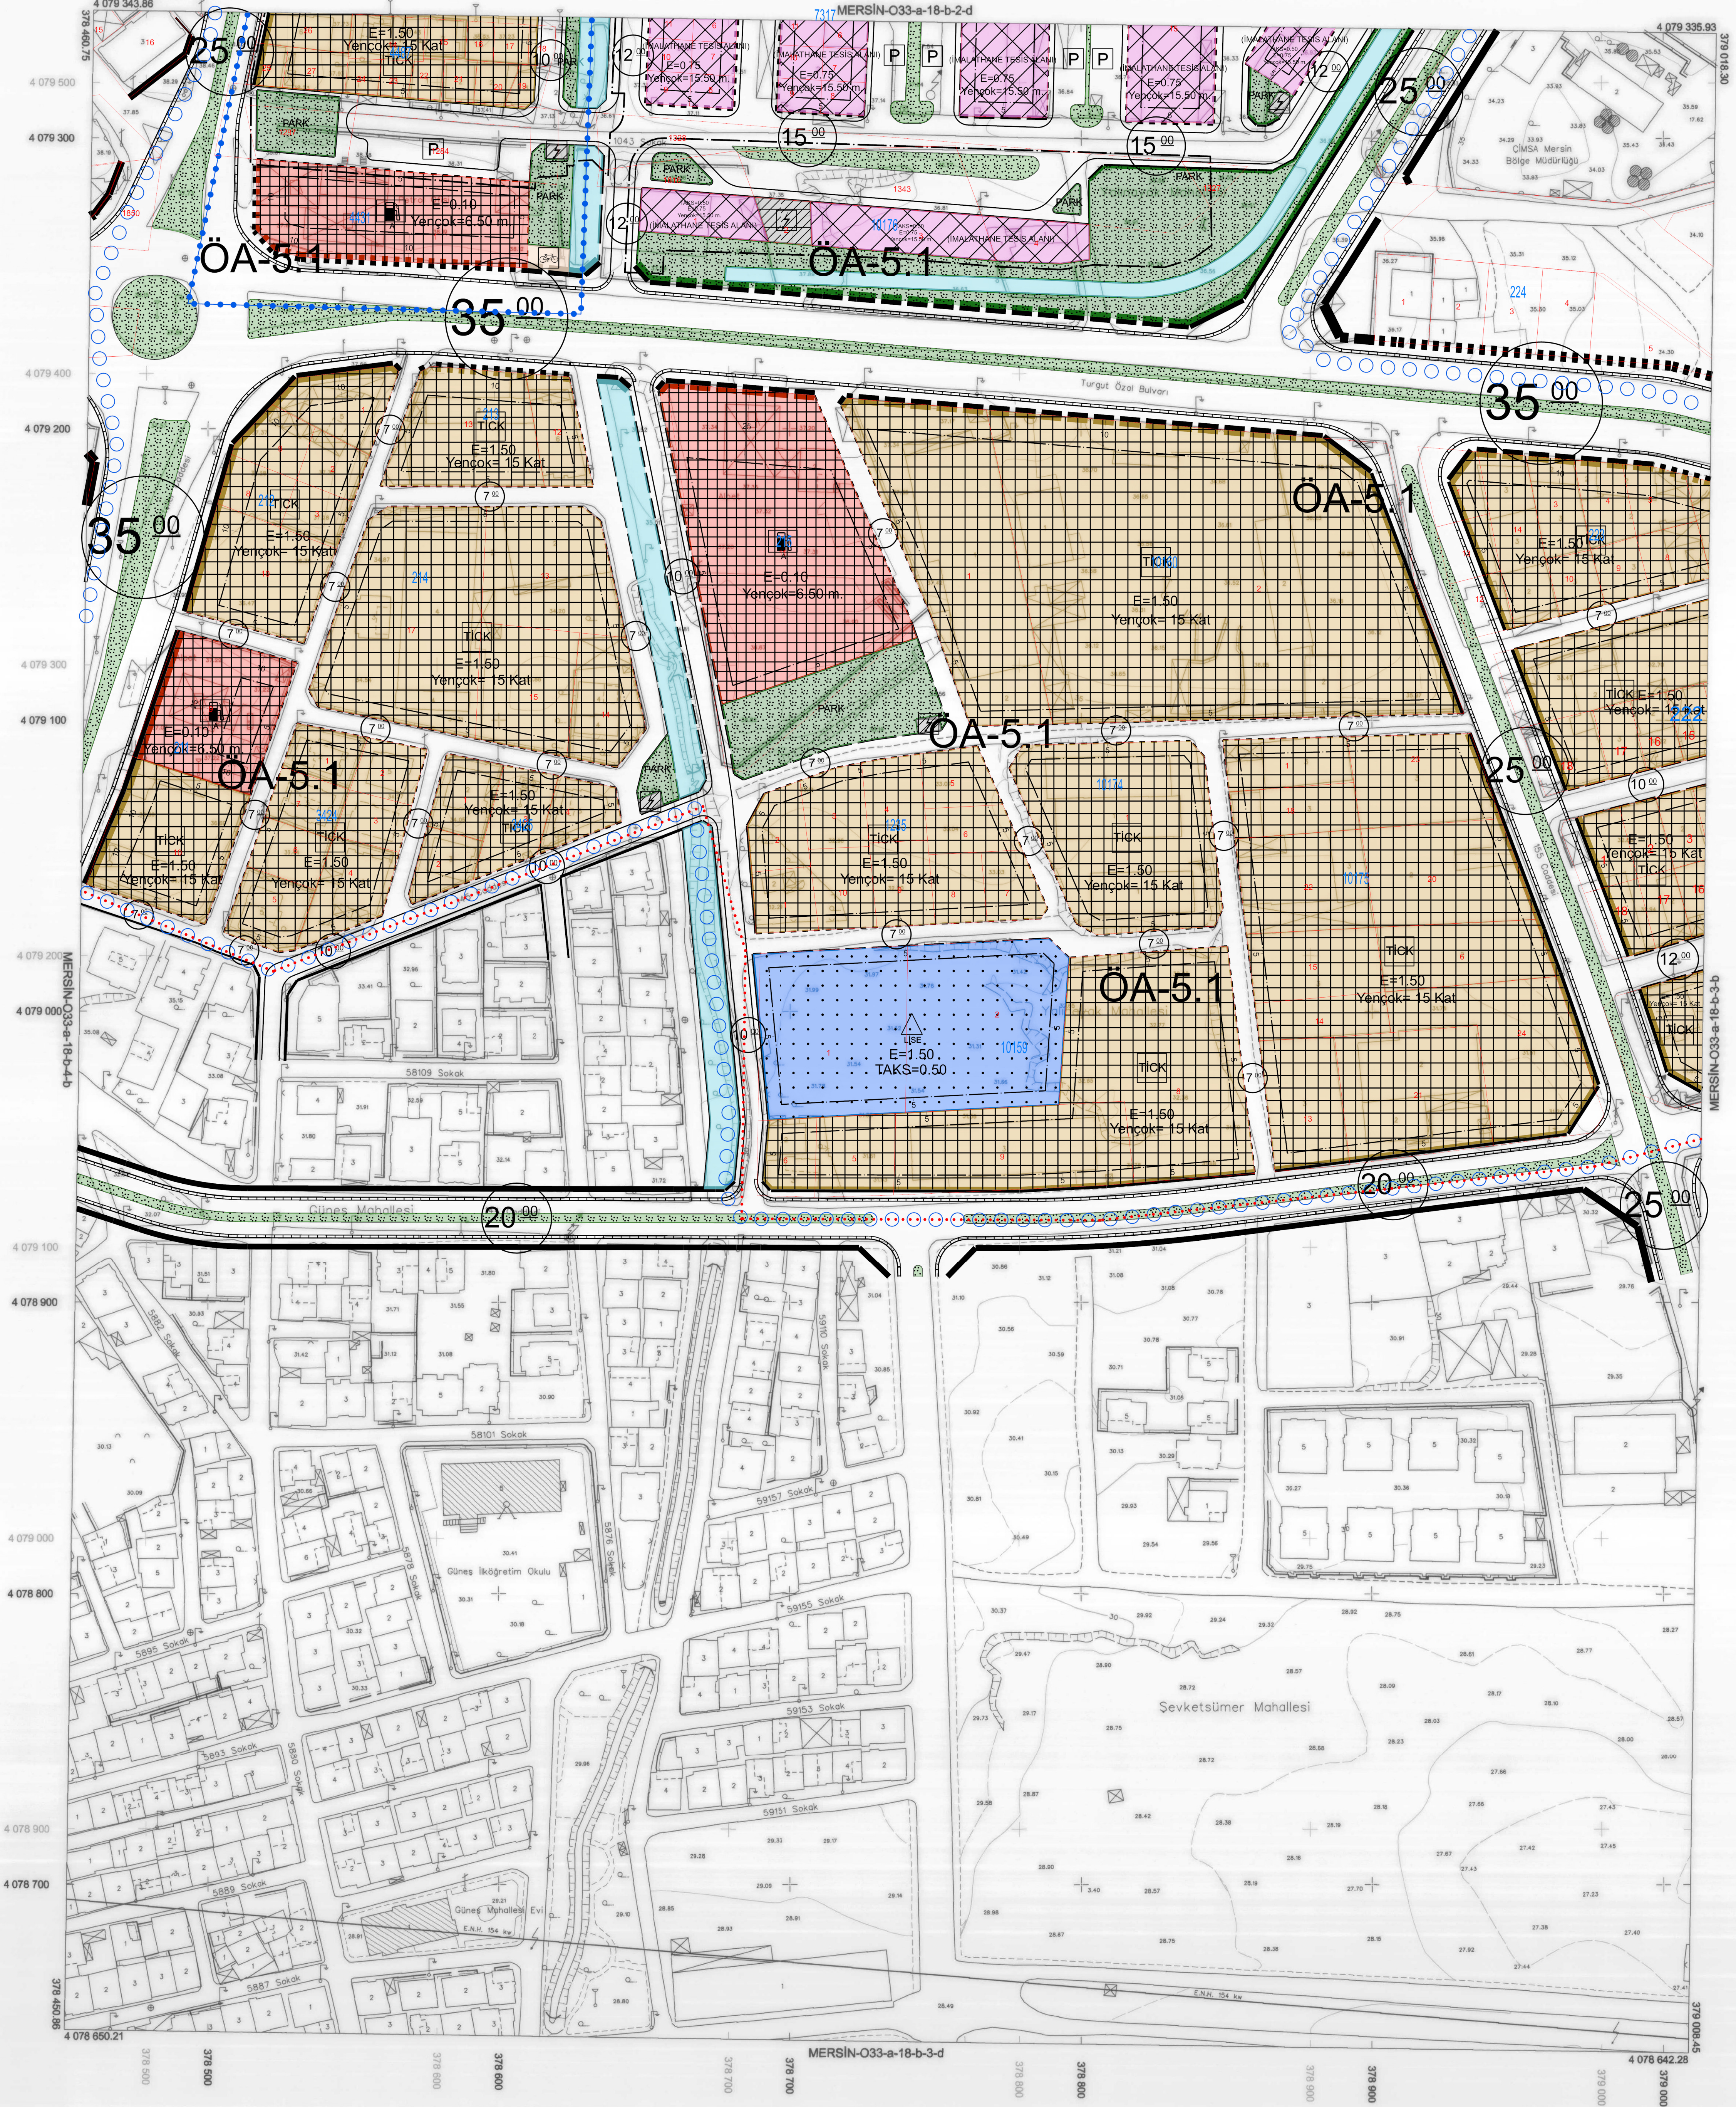

1:1000

| ED50 Grid | ITRF Grid |
|-----------|-----------|
| 01        | 33        |
| 08        |           |
| 11        | A         |
| 18        |           |
| 21        | 22        |
| 22        | 23        |
| 23        | 24        |
| 24        | 25        |

Koordinatlar ve pafta bölünmesi  
en son güncellenmiş TUTGA'ya bağlı  
2005.D. epöğünde, GRS80 elipsoidi ve  
Transversal Mercator (TM) izdöğümünde,  
düzlem üzerindedir.  
Mayıs 2018 tarihinde çekilen renkli hava  
fotoğraflarından üretilmiştir.  
Yapılar Sayak çizgileriyle gösterilmiştir.  
Eğiklik eğri aralığı 5 metredir.  
Yüklenici firma: ER-ME MÜHENDİSLİK  
MÜŞ.TIC.VE SAN.LTD.ŞTİ.

Proje Yöneticisi  
*Metin EREL*  
Harita Mühendisi

Zeynep KARAAĞAÇ  
Harita Teknikeri

Özgür YILDIRIM  
Harita Teknikeri

M. C. SEVİNİ  
Harita Kadastro Şefi

Bülent TURE  
Harita Şube Müdürü V.

Mustafa SOLAK  
İmar ve Şehircilik Dal. Bşk.

Mersin iline ait fotogrametrik yöntemle üretilen  
1/1000 ölçekli sayısal halihazır harita  
3194 Sayılı İmar Kanununun 7/a maddesine göre

ONAYLANDI

25.07.2019

*Rayhan Ali ULUSOY*  
Bölgeye Bakım ve  
Genel Sekreter Yardımcısı