



İL : MERSİN

MERSİN-O33-a-17-c-2-b

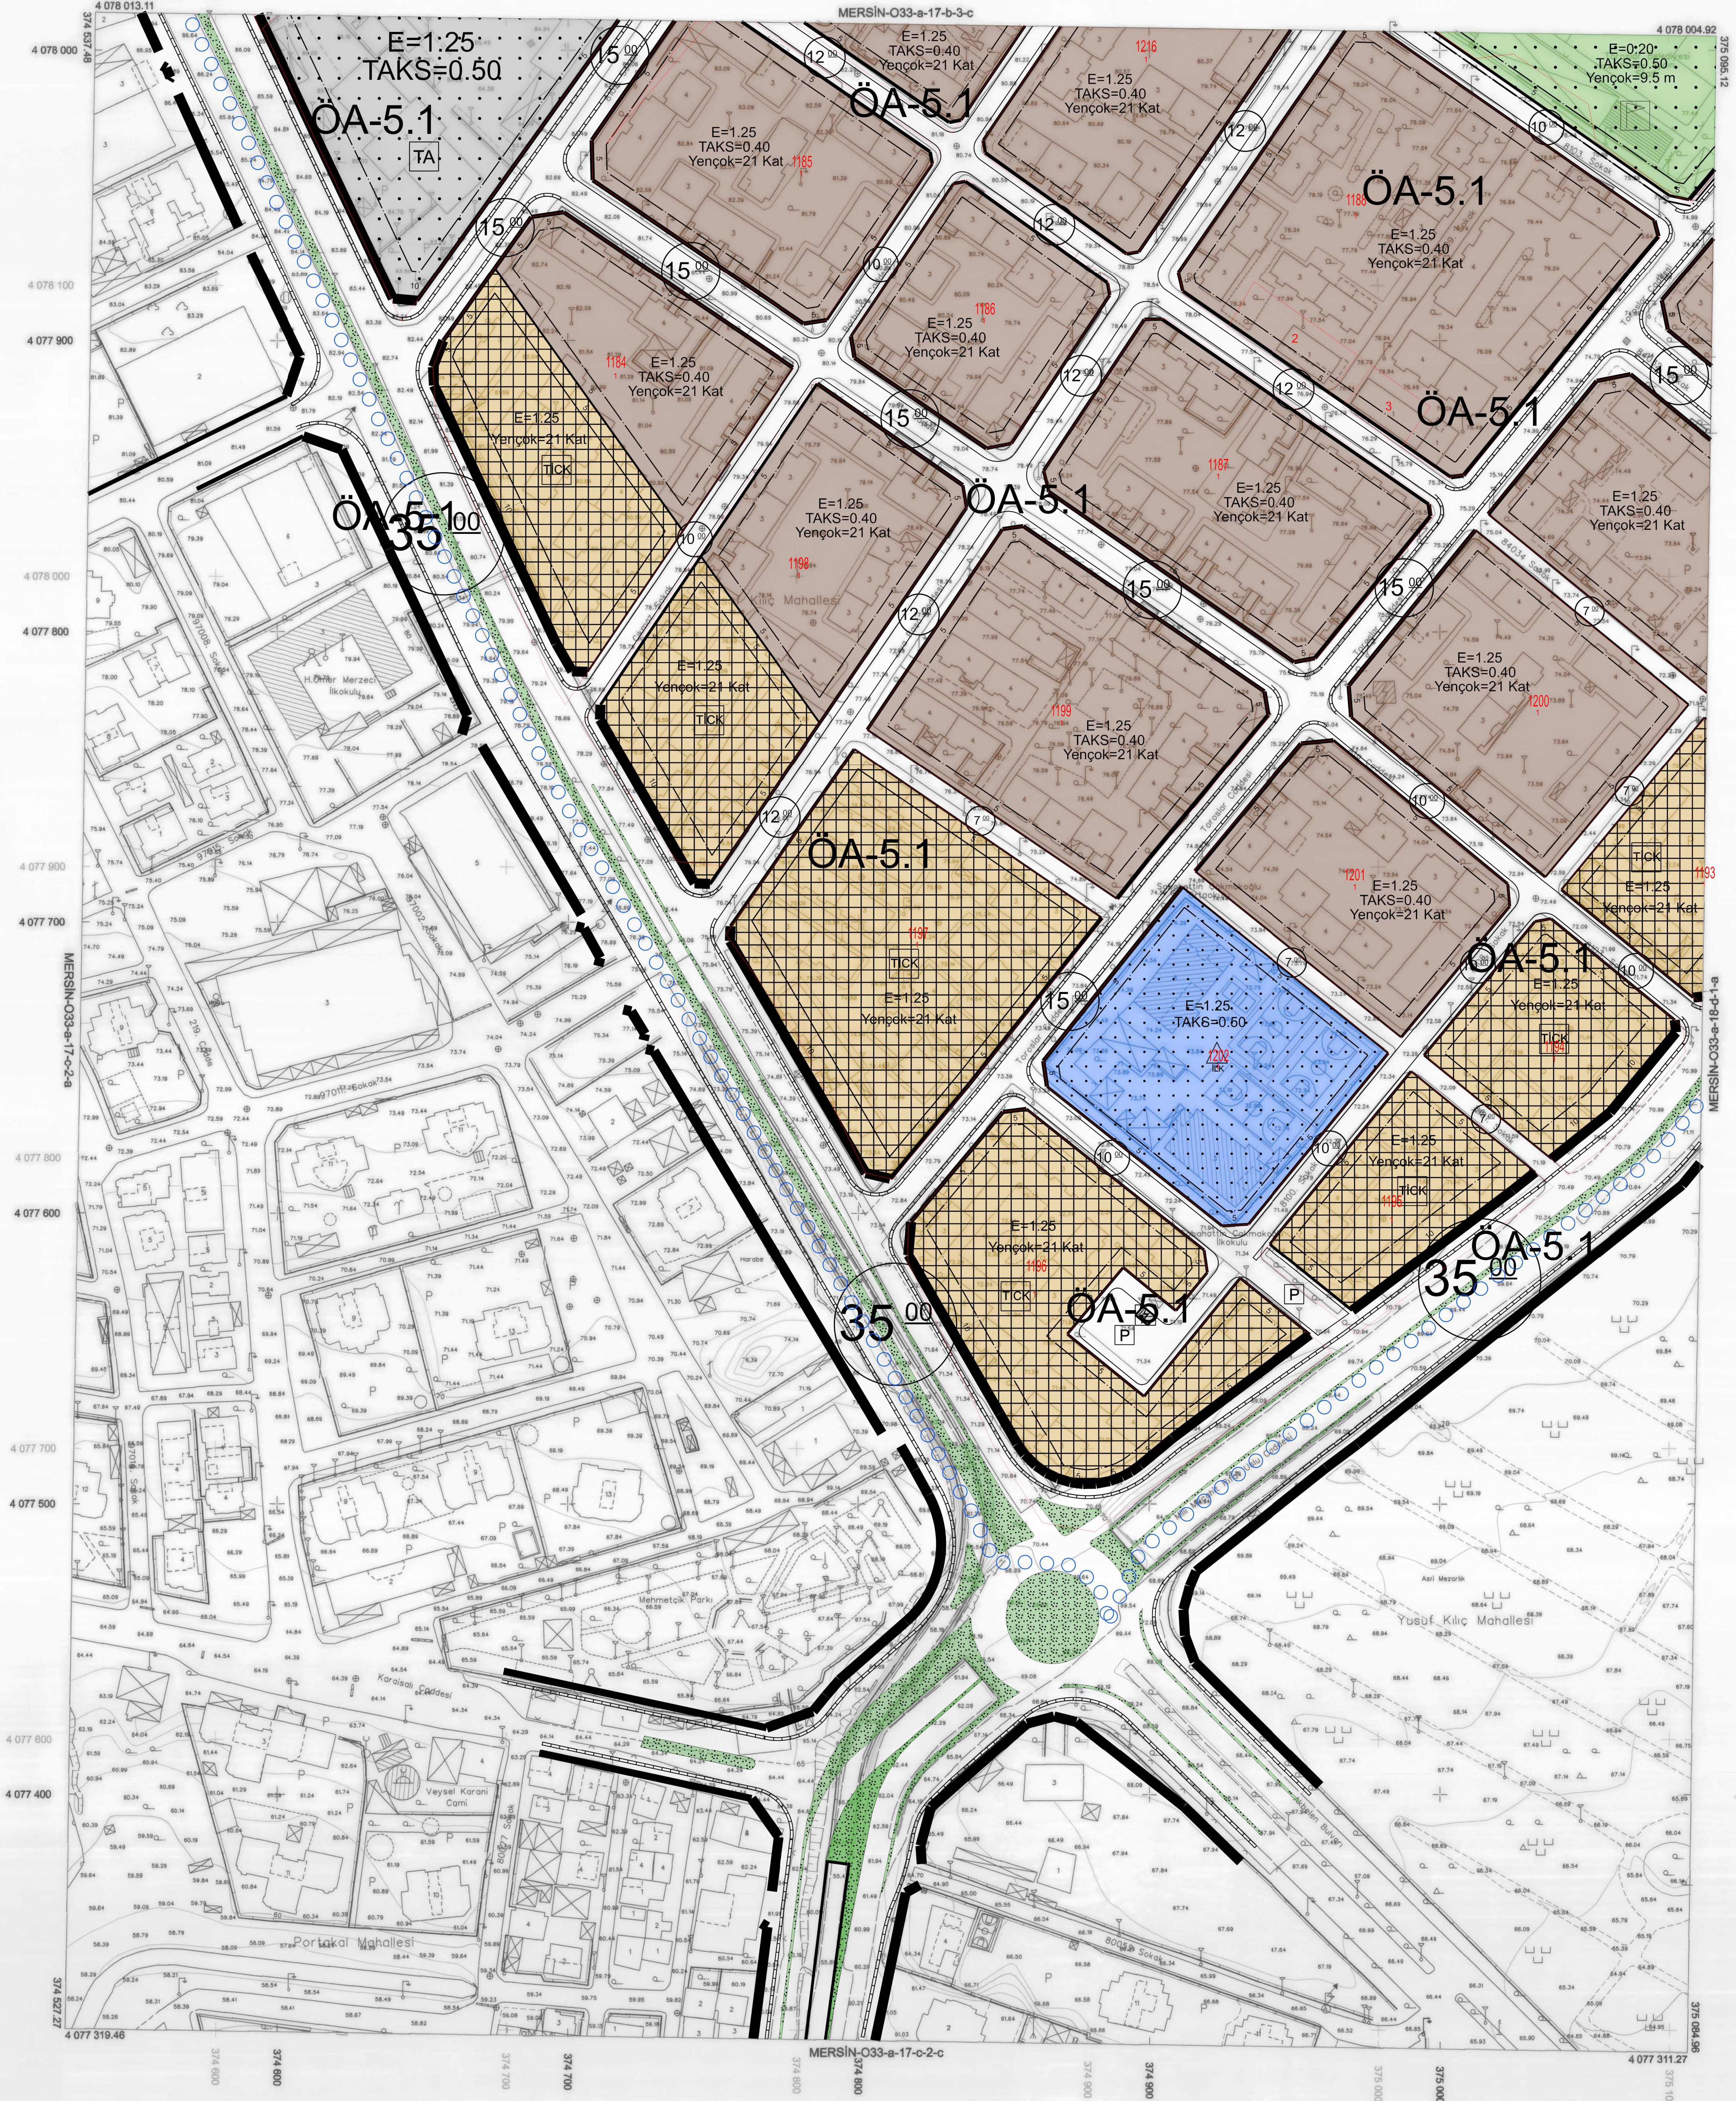

1:1000

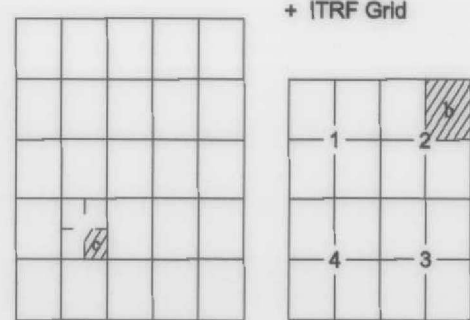

Koordinatlar ve pafta bölünmesi
en son güncellenmiş TUTGA'ya bağlı
2005.0 spotunda, GR80 ellipsoidi ve
Transversal Mercator (TM) izdüşümünde
düzenlenmiştir.
Mayıs 2018 tarihinde çekilen renkli hava
fotoğraflarından üretilmiştir.
Yapılar Saygı çizimleriyle gösterilmiştir.
Eşyölçekli eğrisi aralığı 5 metredir.
Yüklenici firma: ER-ME MÜHENDİSLİK
MÜŞ.TIC.VE SAN.LTD.ŞTİ.

Proje Yöneticisi
Mein EREL
Harita Mühendisi

Zafer KARAAĞAÇ
Harita Teknikeri

Özgür YILDIRIM
Harita Teknikeri

KONTROL
M. LEMİ SEVİNGİ
Harita Kadastro Şefi

Bayram YÖRE
Harita Şube Müdürü V.

Murat SOLAK
İmar ve Şehircilik Dal. Bşk.

Mersin iline ait fotogrametrik yöntemle üretilen
1/1000 ölçekli sayısal halihazır harita
3194 Sayılı İmar Kanununun 7/a maddesine göre

ONAYLANDI

25.7.2019
MERSİN İLİ İMAR BAKANLIĞI
Harita Şube Başkanı
Genel Sekreter Yardımcısı