



İL : MERSİN

MERSİN-O33-a-18-a-1-d

MERSİN-O33-a-18-a-1-a

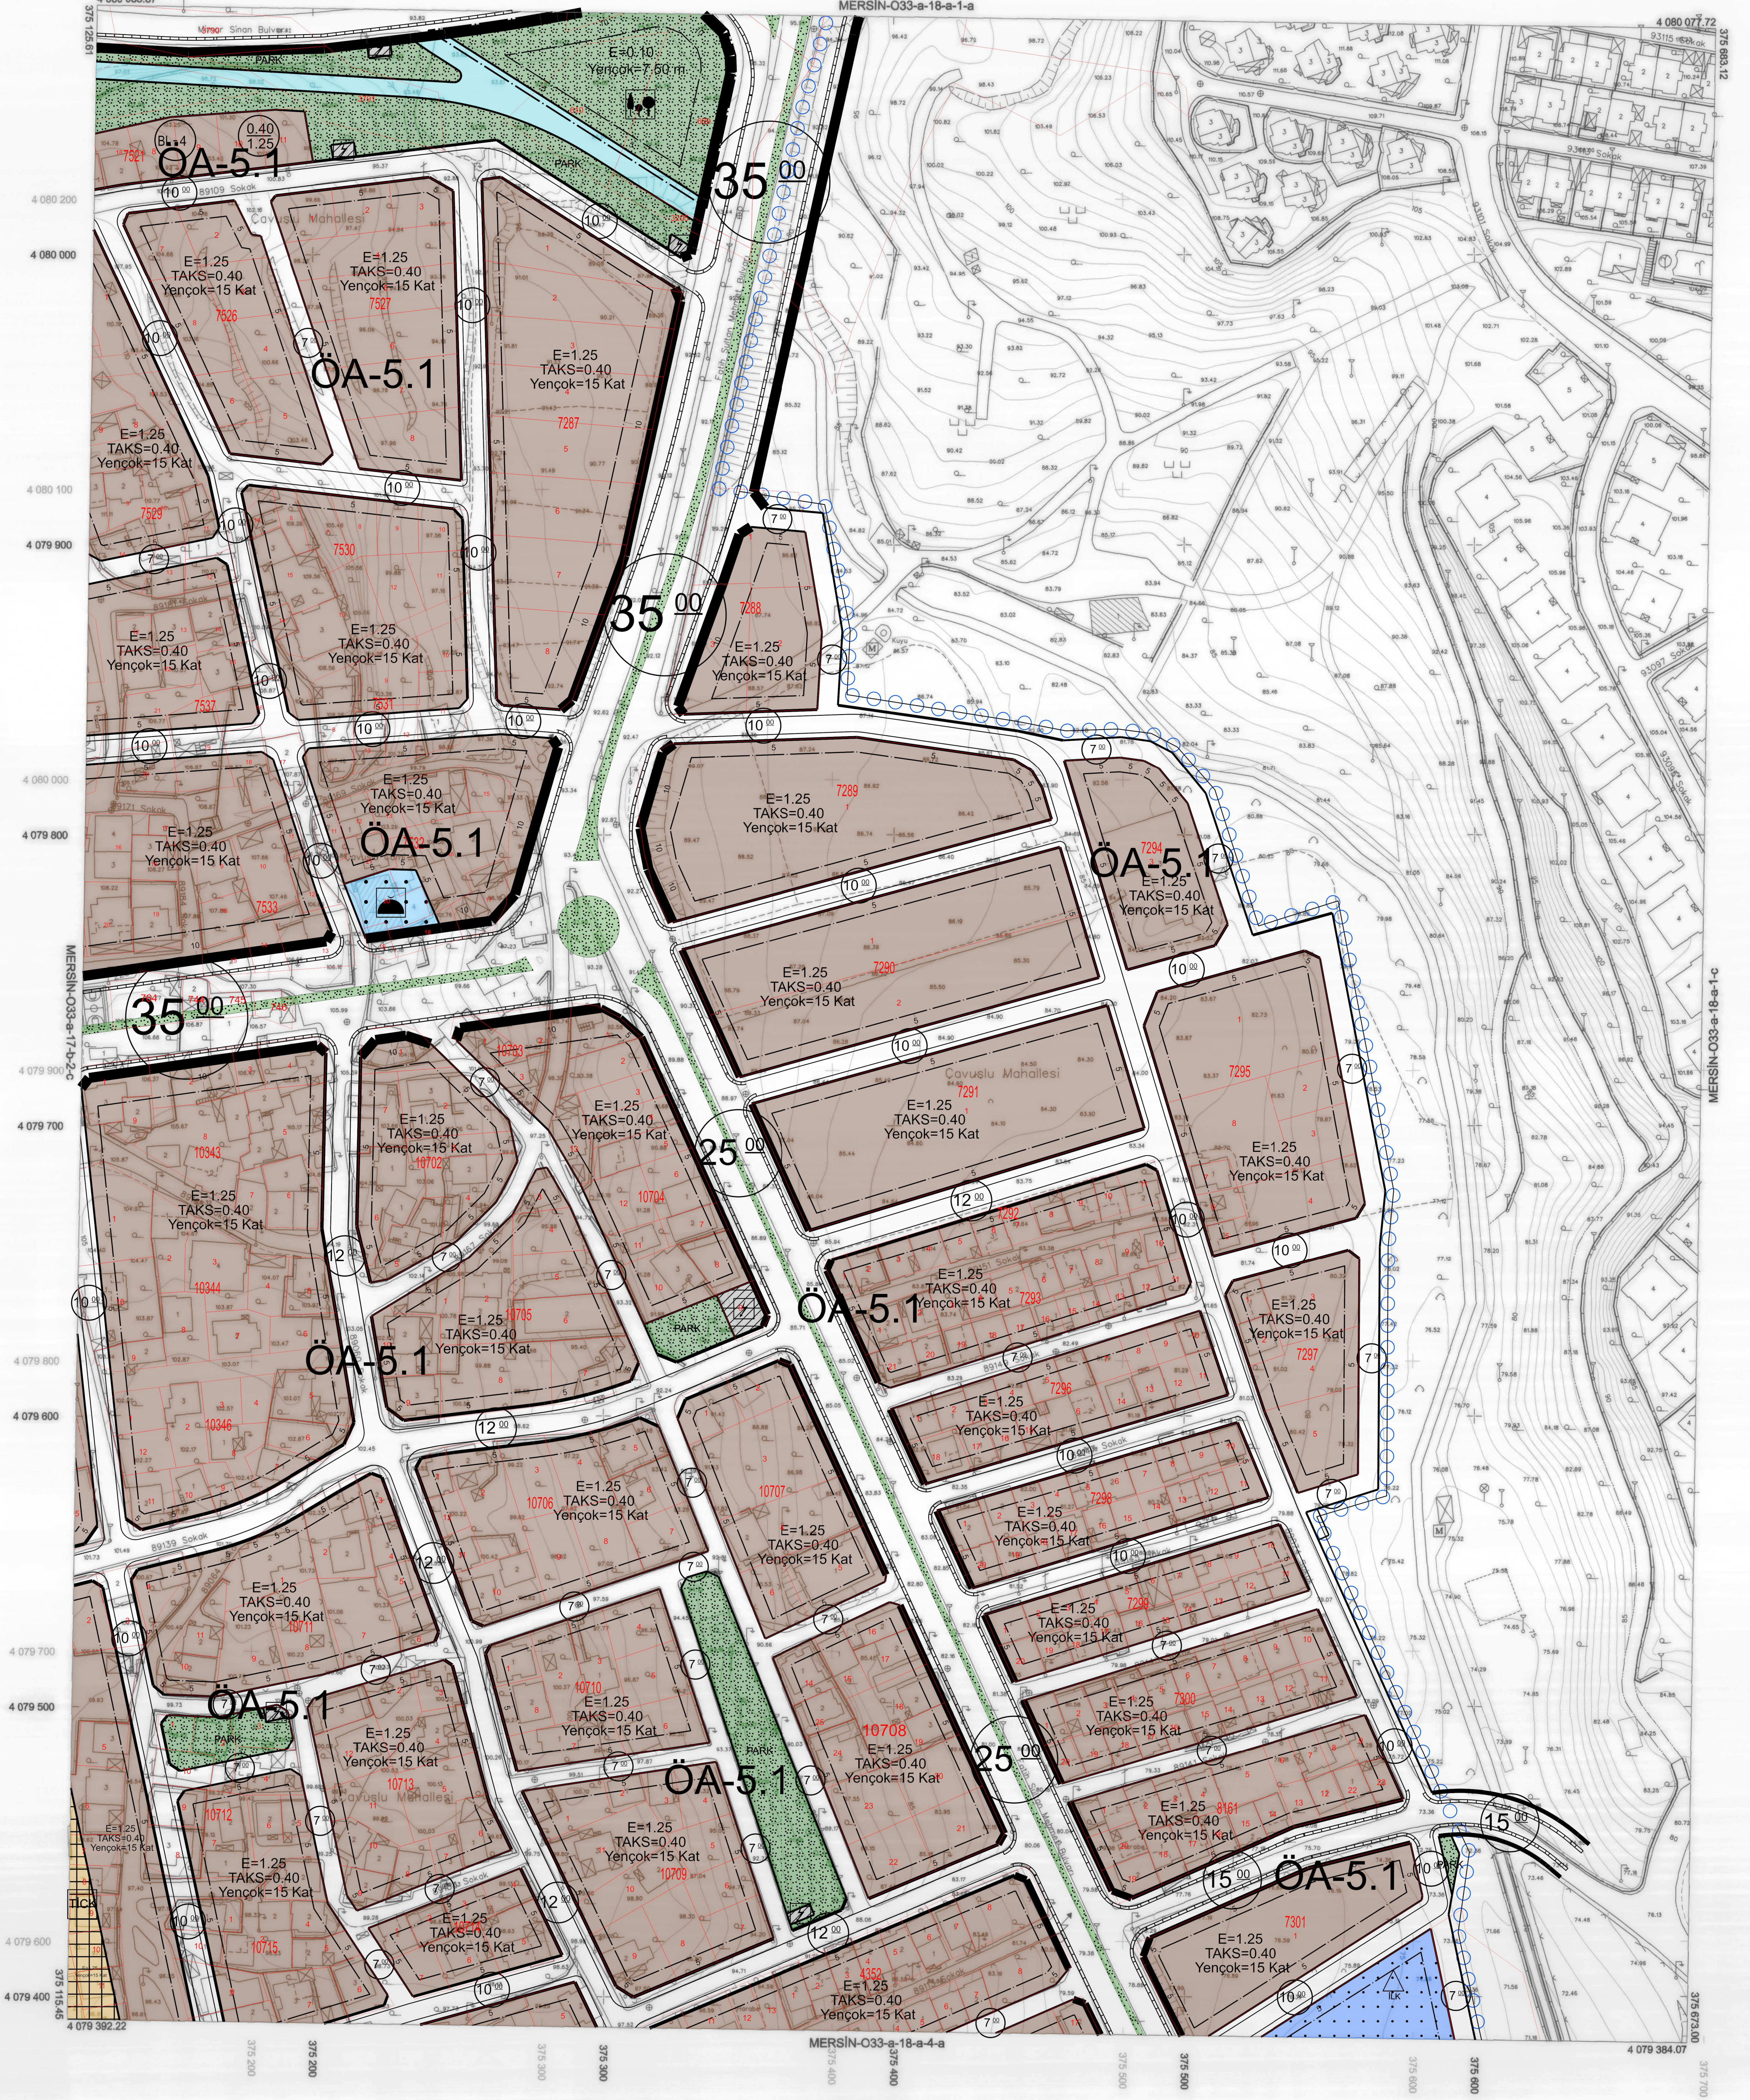

1:1000

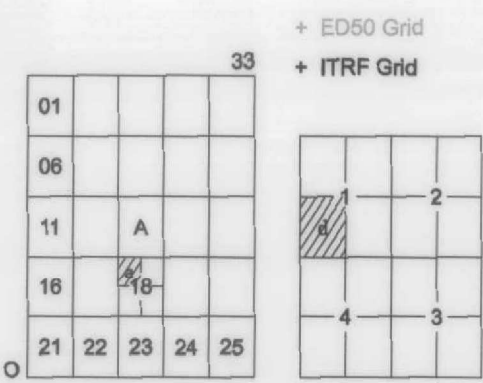

Koordinatlar ve pafta bölünmesi
en son güncellenmiş TUTGA'ya bağlı
2005.0 epochunda, OSGB80 elipsoid ve
Transversal Mercator (TM) izdüşümünde,
düzenlenmiştir.
Mayıs 2016 tarihinde çekilen renkli hava
fotoğraflarından üretilmiştir.
Yapılar Sayak çizimleriyle gösterilmiştir.
Eğilimsellik ayrı ayrı 5 metrede.
Yüklenici firma: ER-ME MÜHENDİSLİK
MÜŞ.Tİ.CE SAN.LTD.ŞTİ.

Proje Yöneticisi
Metin EREL
Harita Mühendisi

Zafer KARAGÖÇ
Harita Teknisyeni

Ozgür YILDIRIM
Harita Teknisyeni

M. LUIS SEVİNDİ
Harita Kadastro Şefi

Bayram TÜRE
Harita Şube Müdürü V.

Mustafa SOLAK
İmar ve Şehircilik Dal. Bşk.

Mersin iline ait fotogrametrik yöntemle üretilen
1/1000 ölçekli sayısal halihazır harita
3194 Sayılı İmar Kanununun 7/a maddesine göre

ONAYLANDI

15.03.2019
Mersin Büyükşehir Belediyesi
Belediye Başkanı
Genel Sekreter Yardımcısı