


İL : MERSİN

MERSİN-O33-a-18-a-4-c

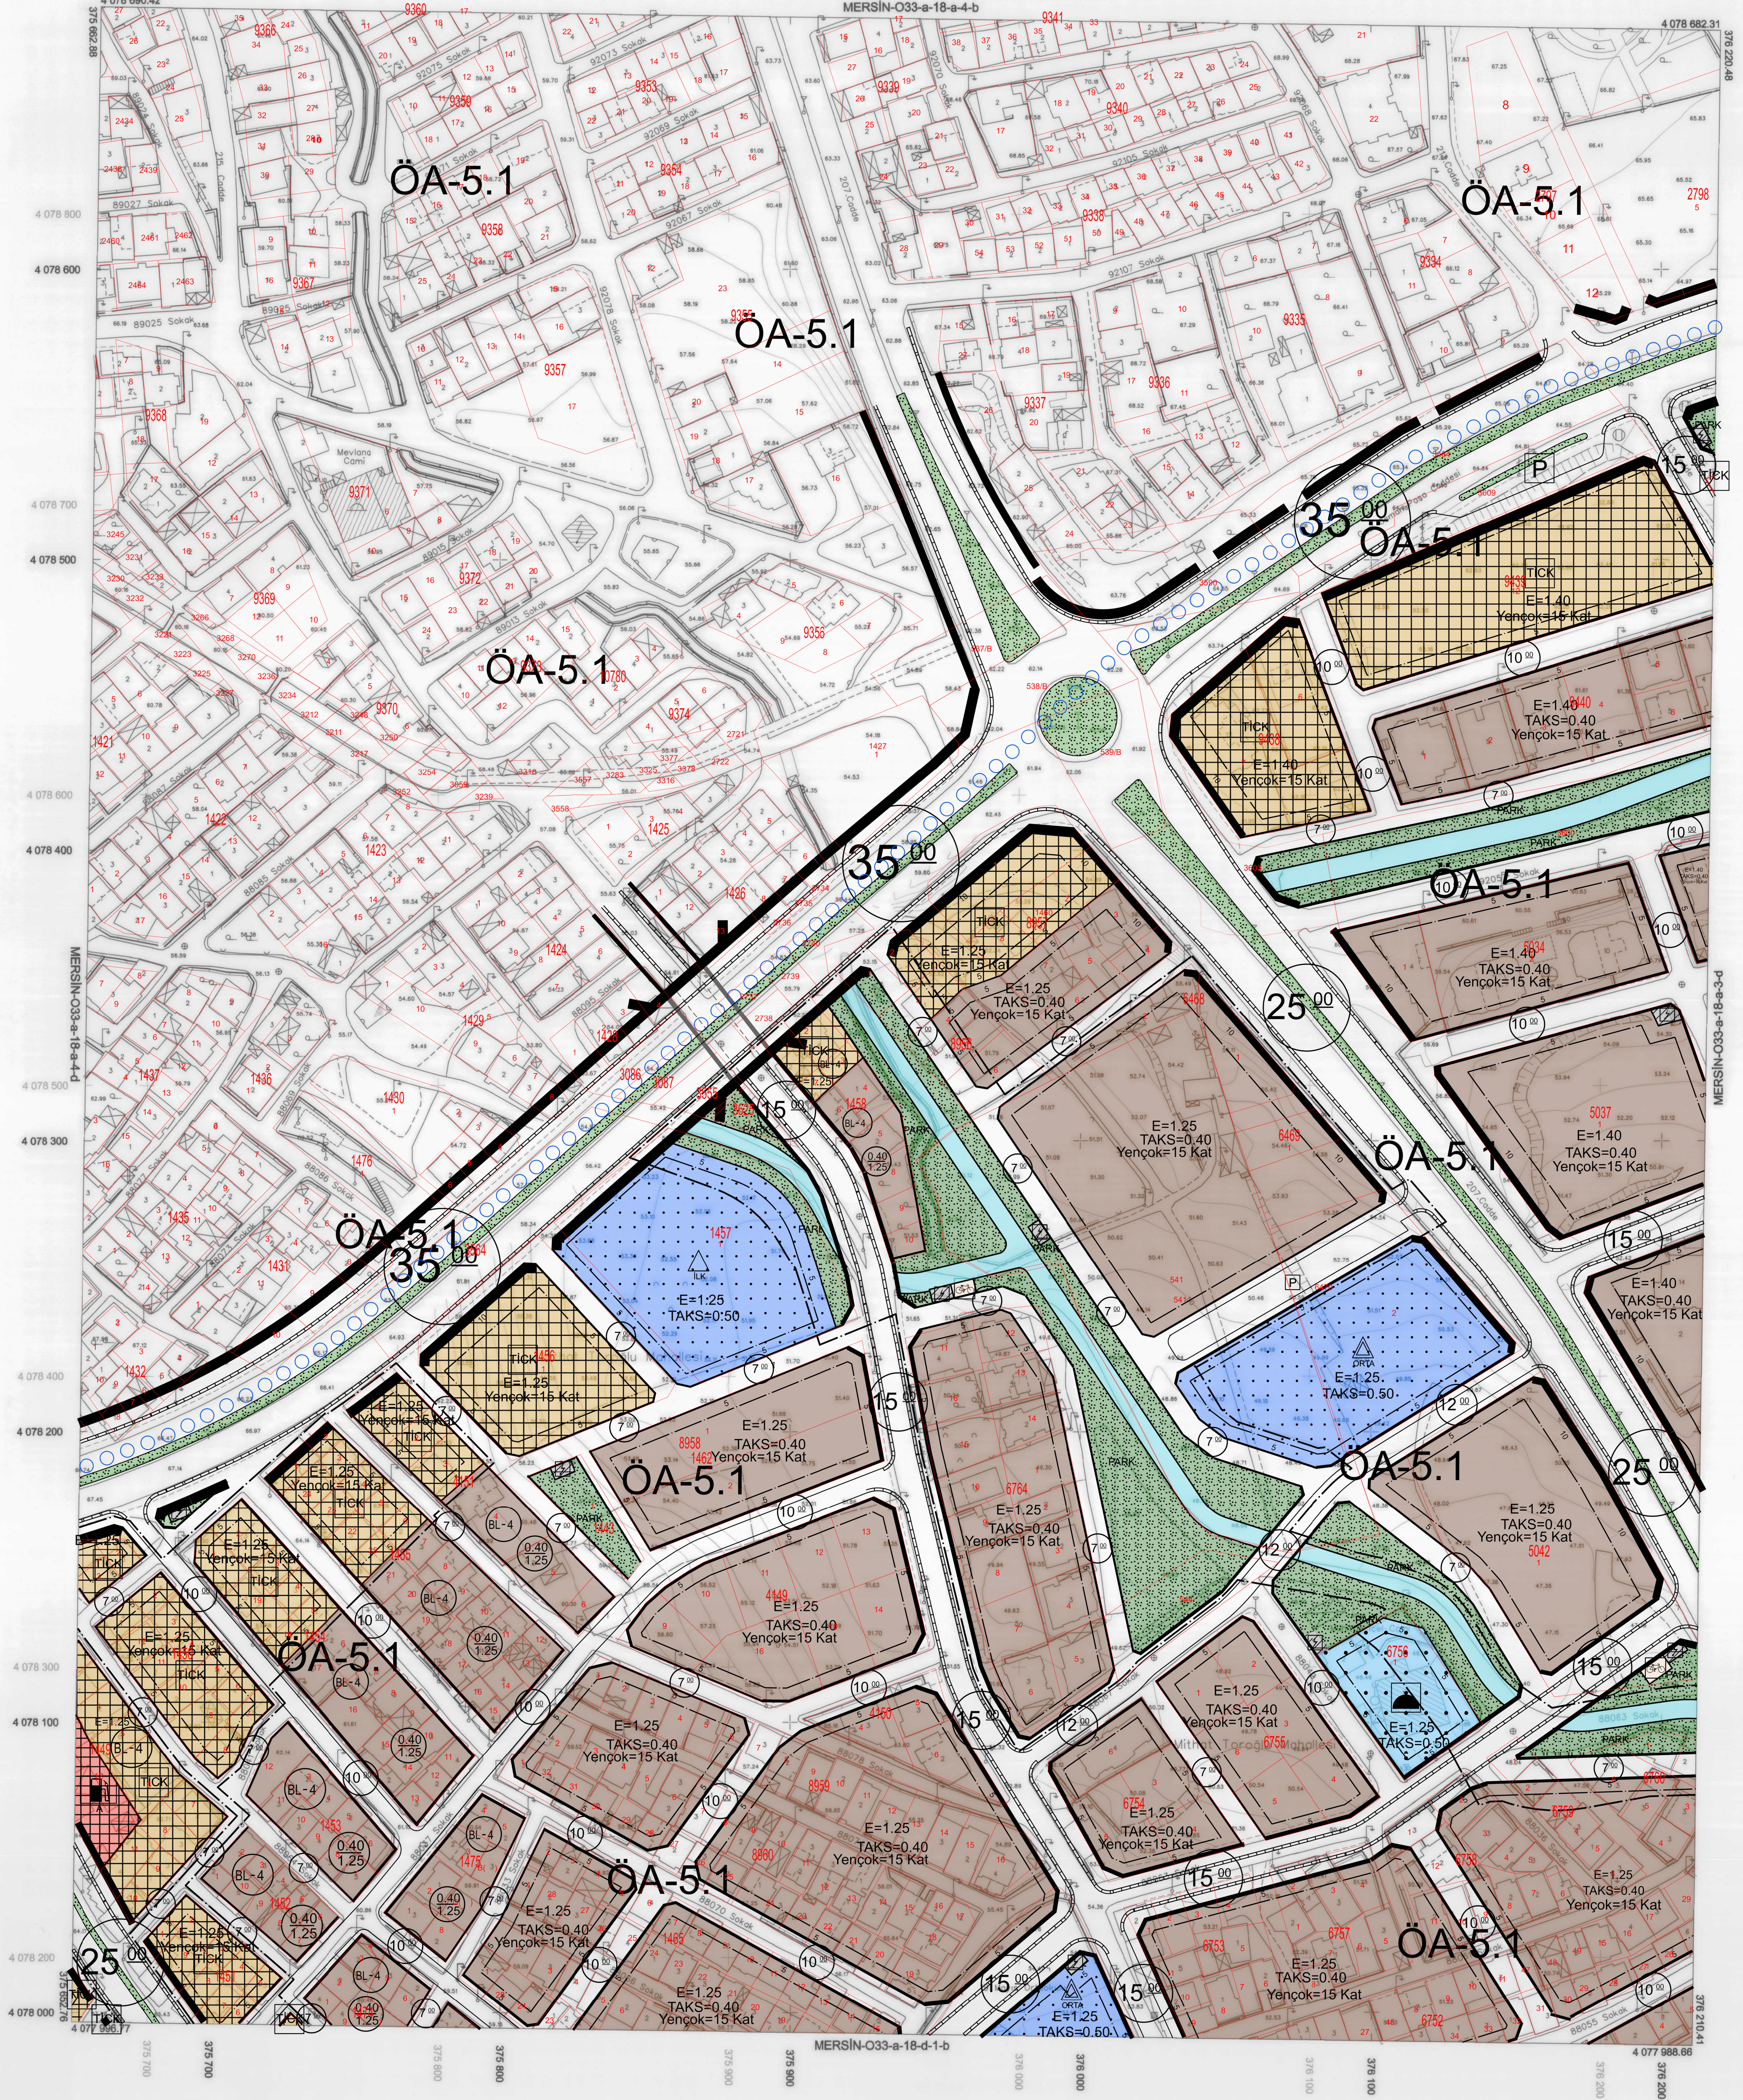

1:1000

|    |             |
|----|-------------|
| 01 | 33          |
| 06 |             |
| 11 | A           |
| 16 |             |
| 21 | 22 23 24 25 |

Koordinatlar ve pafta bölünmesi  
en son güncellenmiş TUTA'ya bağlı  
2005.0 yılında, GR800 ölçeğinde ve  
Transversal Mercator (TM) izdüşümünde,  
düzenlenmiştir.  
Mayıs 2018 tarihinde gelen renkli hava  
fotoğraflarından üretilmiştir.  
Yapılar Şekil çizimleriyle gösterilmiştir.  
Epiyoksisli eğrisi en az 5 metredir.  
Yüklenici firma: ER-ME MÜHENDİSLİK  
MÜŞ.TİC.VE SAN.LTD.ŞTİ.

Proje Yöneticisi  
Metin EREL  
Harita Mühendisi

Zafer KARAAĞAÇ  
Harita Teknikeri

Ozgür YILDIRIM  
Harita Teknikeri

KONTROL  
M. LİM SEVİNDİ  
Harita Kadastro Şefi

Barış ALTÖRE  
Harita Şube Müdürü V.

Mustafa SOLAK  
İmar ve Şehircilik Dal. Bşk.

Mersin iline ait fotogrametrik yöntemle üretilen  
1/1000 ölçekli sayısal halihazır harita  
3194 Sayılı İmar Kanununun 7/a maddesine göre  
**ONAYLANDI**  
20.7.2019  
Mersin Büyükşehir Belediyesi  
Meydan Ali ULUSOY  
Belediye Başkanı  
Genel Sekreter Yardımcısı