


MERSİN-O33-a-18-b-4-c

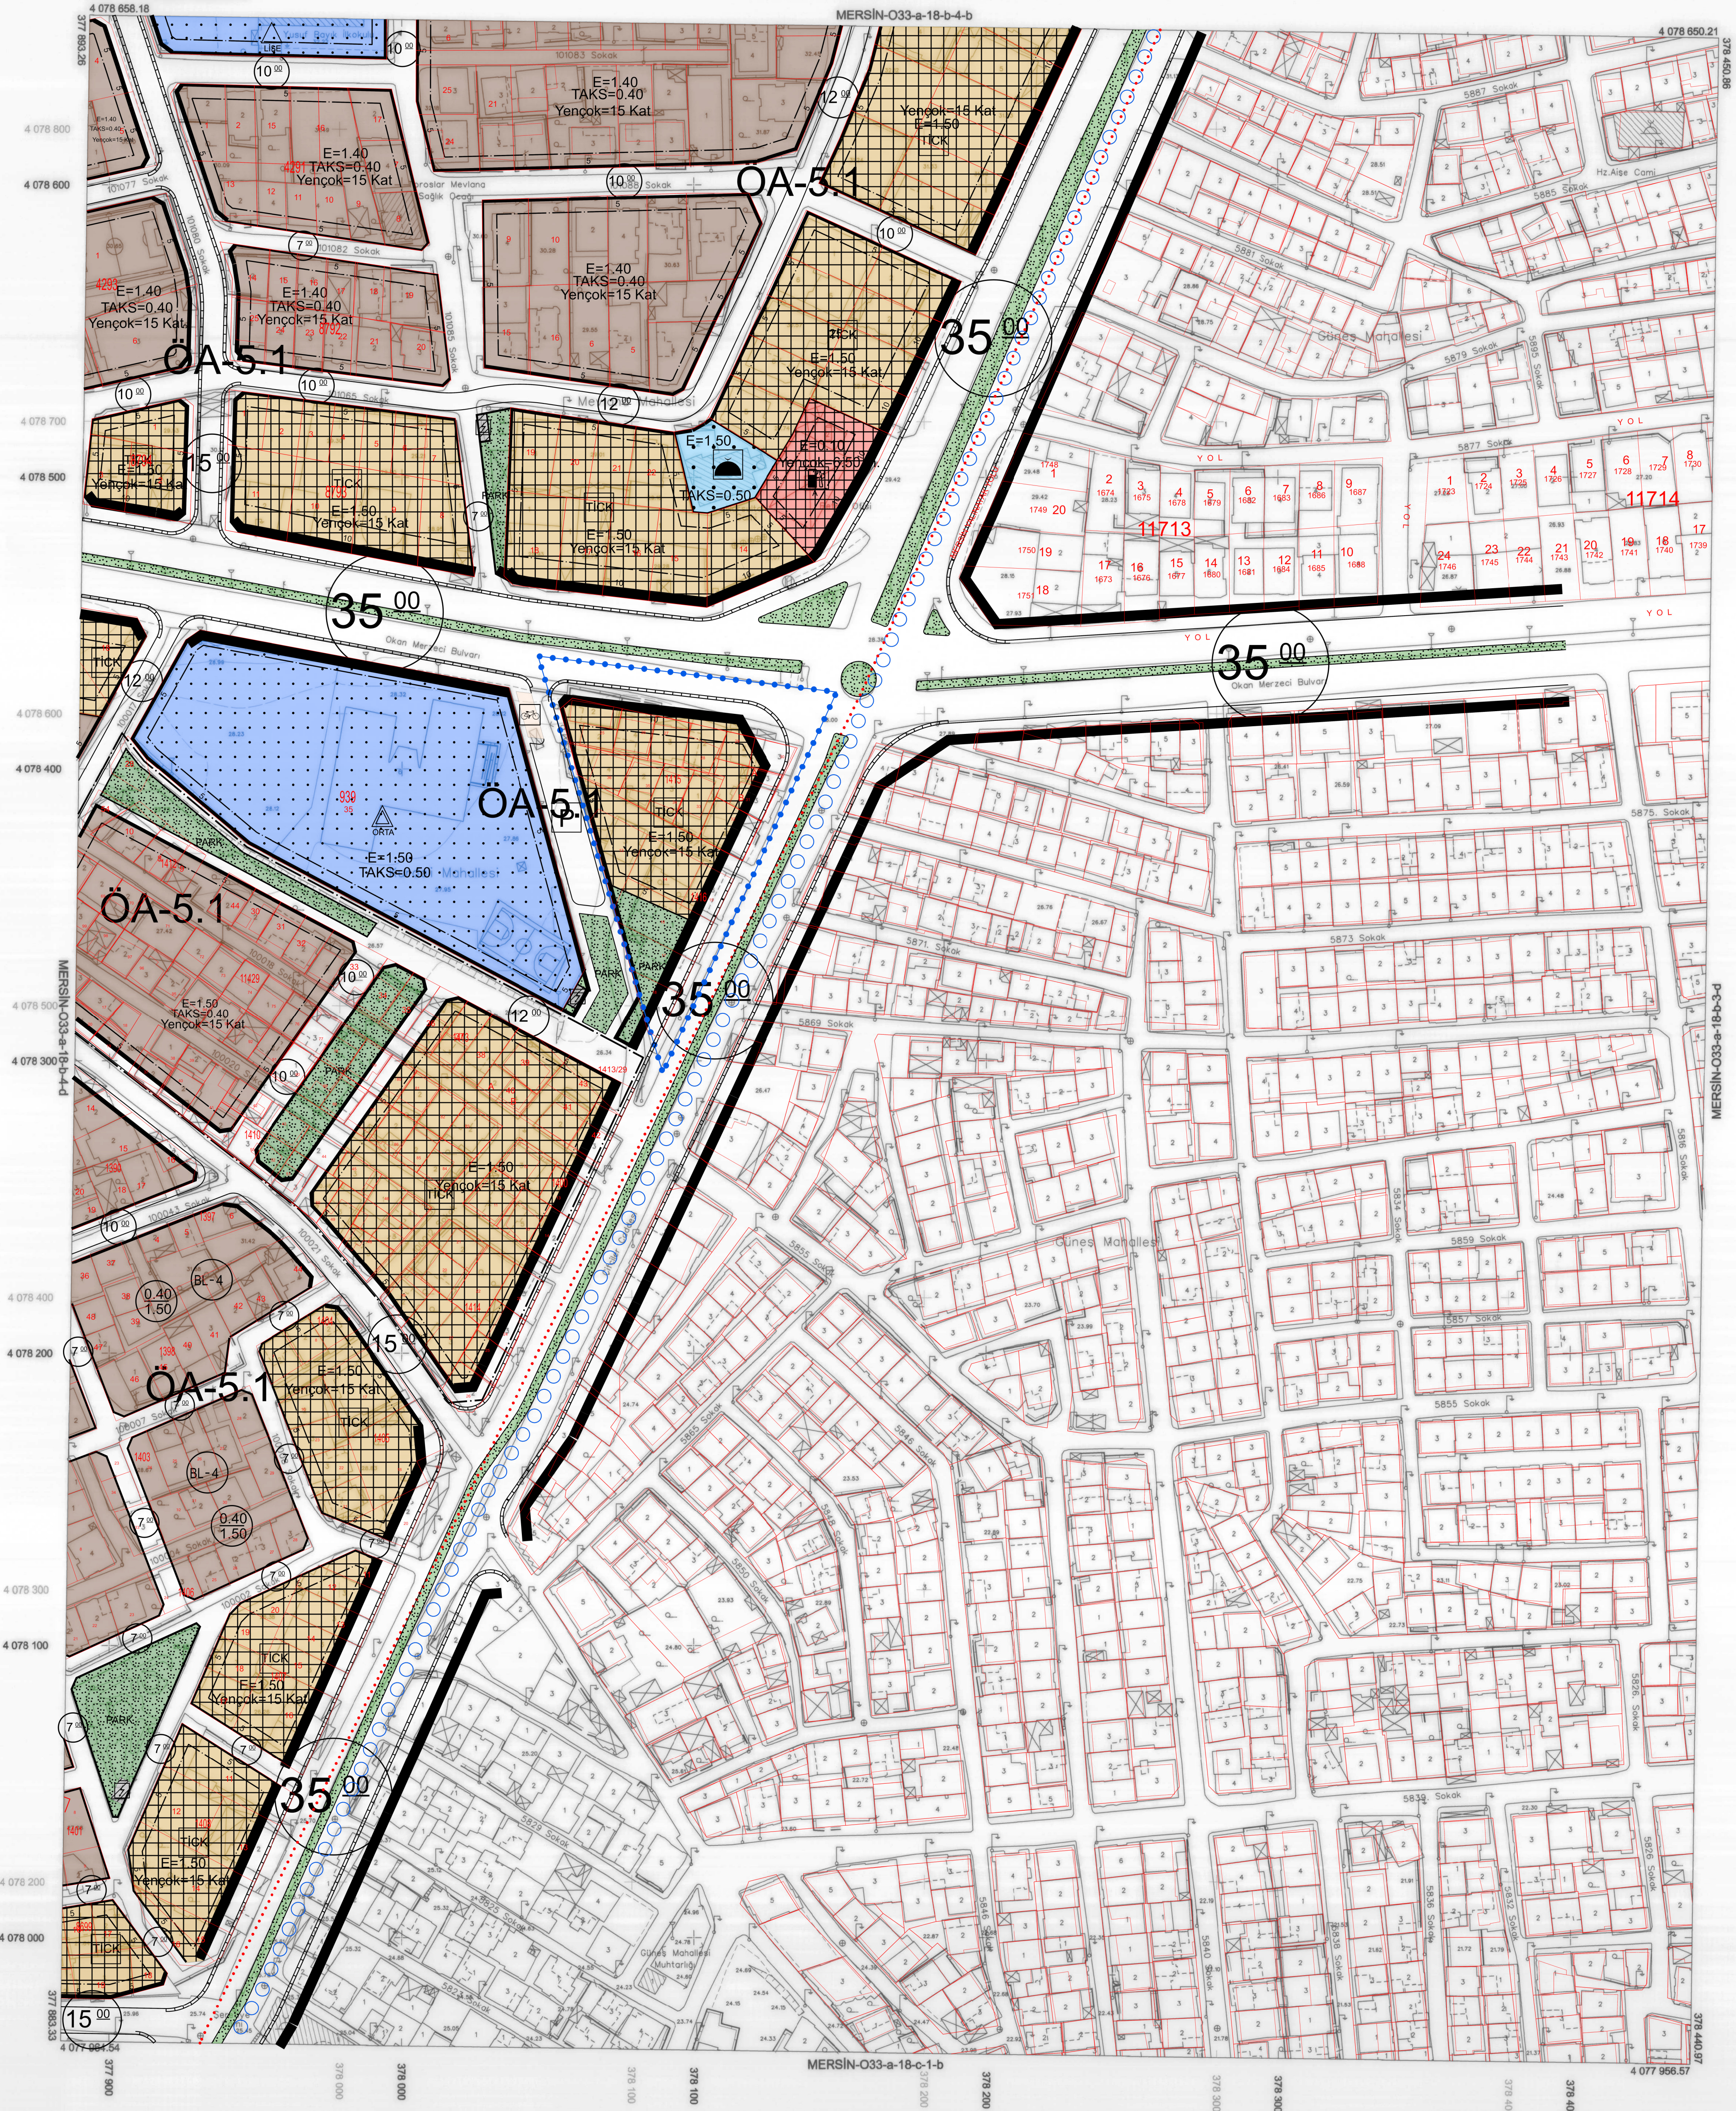

1:1000

Figure 1 shows two coordinate grids. The left grid is the ED50 Grid, a 5x5 grid with coordinates 01, 06, 11, 16, 21, 22, 23, 24, 25. The right grid is the ITRF Grid, a 3x3 grid with coordinates 1, 2, 3, 4. A shaded area in the ITRF grid is labeled 'x'.

Koordinatlar ve pafba bölümmesi
en son güncellenmiş TUTGA'ya bağlı
2005.0 epöğünde, GRS80 elipsoidi ve
Transversal Mercator (TM) izdöğümünde,
düzenlenmiştir.
Mays 2018 tarihinde çekilen renkli hava
fotoğraflarından üretilmiştir.
Yapılar Sapak çizgileriyle gösterilmiştir.
Eğyüksellik eğrii aralığı 5 metredir.
Yönelim kime: ER-ME MÖHENDİSLİK
MÜŞ.TİC.VE SAN.LTD.ŞTİ.

Proje Yöneticisi

Metin EREL
Harita Mühendisi

Zafer KARAĞAÇ
Harita Teknikeri

Özgür YILDIRIM
Harita Teknikeri

KONTROL

[Signature]

M. LÖRÜ SEVİNDİ
Harita Kadastro Ş.

Bayram TURE
Harita Şube Müdürü

Mustafa SÖZÜK
İmar ve Şehircilik

Mersin iline ait fotogrametrik yöntemle üretilen
1/1000 ölçekli sayısal halihazır harita
3194 Sayılı İmar Kanununun 7/a maddesine göre

ONAYLANDI

267/2019



923

Haydar Ali ULUSOY
Belediye Başkanı